


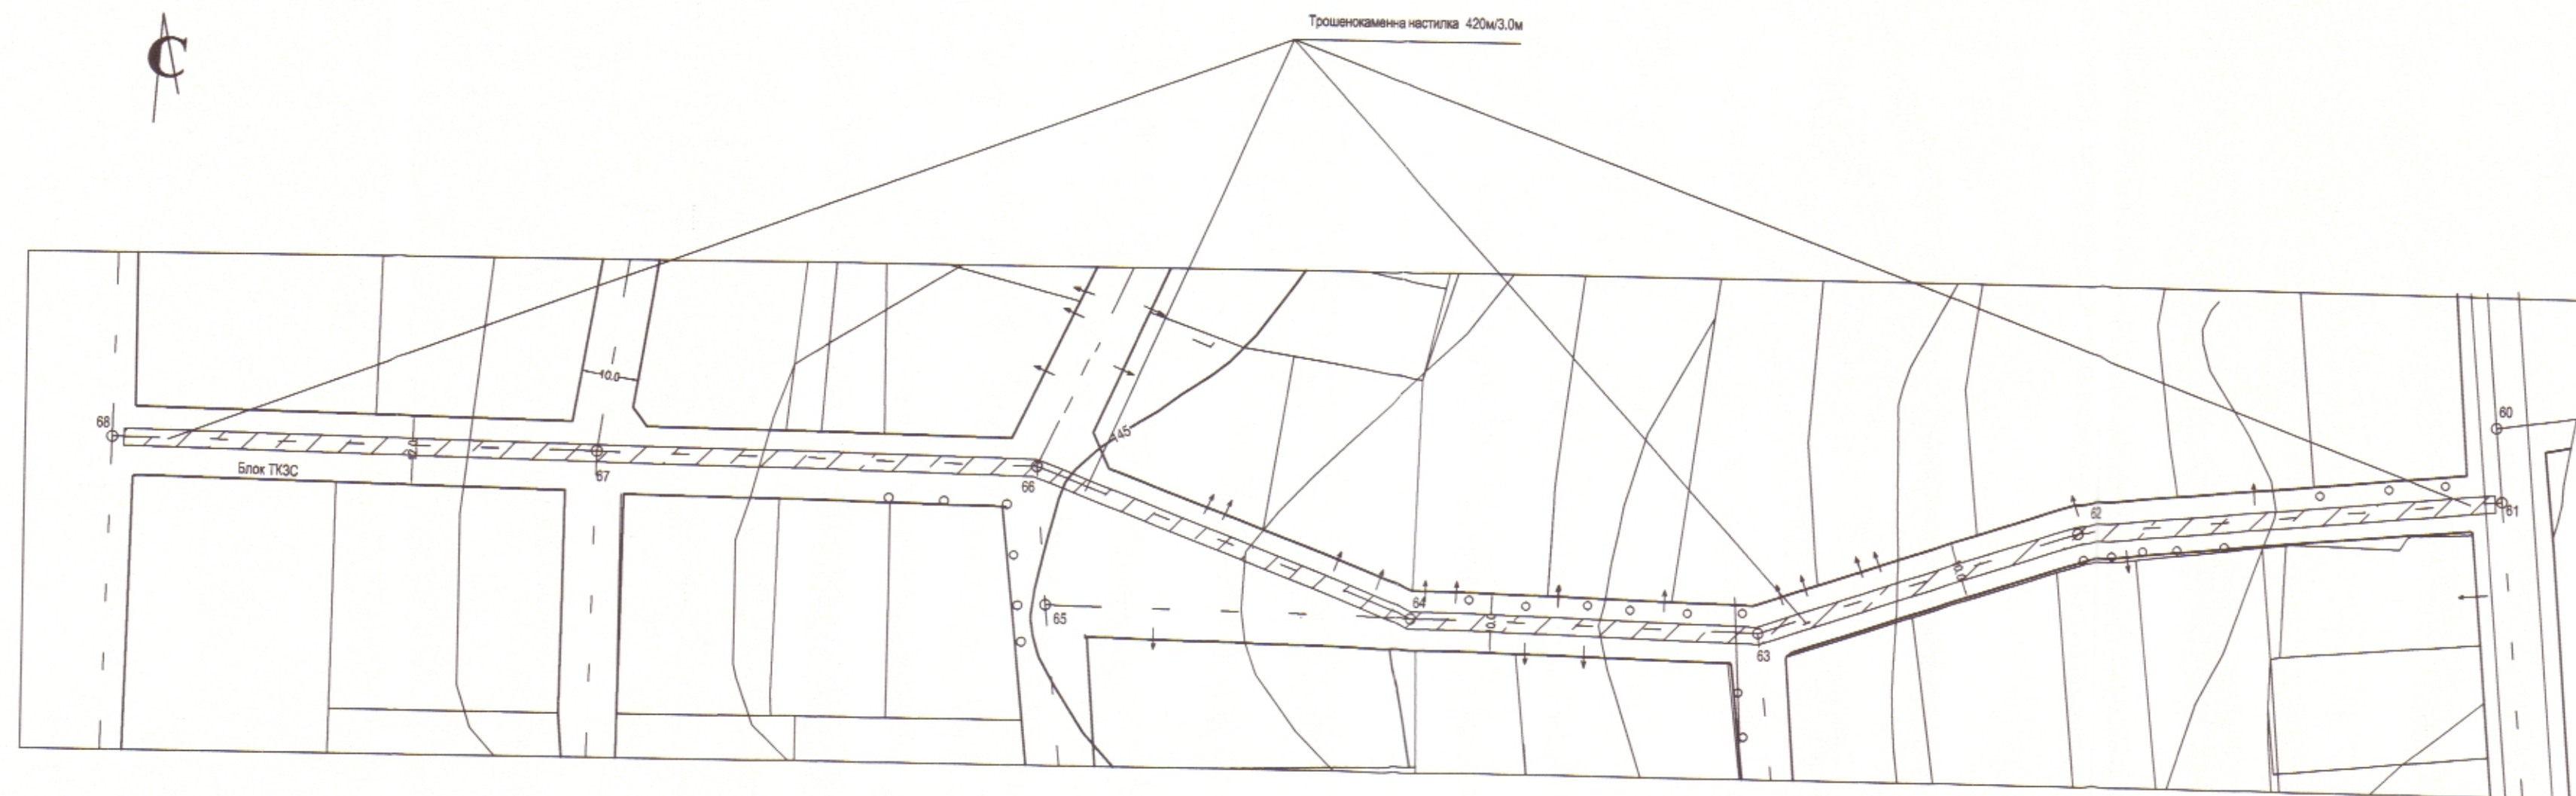

Община Братя Милазови
СЪГЛАСУВАН/ОДОБРИЛИ
ГЛ. АРХИТЕКТ: Б. ГЕОРГИЕВ
Дата: 09.04.2019



Проектант:
/инж. Д. Димитров/

Управител.....

ВЪЗЛОЖИТЕЛ:.....мет ИВАН ТАНЕВ
община БРАТЯ ДАСКАЛОВИ

ИЗПЪЛНИТЕЛ: "ВАНАНДА" ЕООД СТАРА ЗАГОРА
тел: 0885 302 382 ; 0884 398 998

ОБЕКТ	
ПОДОБЕКТ	
ЧАСТ	
ФАЗА	
ЧЕРТЕЖ	

Ремонт на улици в осемнадесет села на територията на община Братя Даскалови.

Направа на трошенокаменна настилка на улица в с.Плодовито от68-67-64-от61 в общ.БРАТЯ ДАСКАЛОВИ

ПЪТНА
ТП
СИТУАЦИЯ

03.2019

ЛИСТ 1

M 1:1000