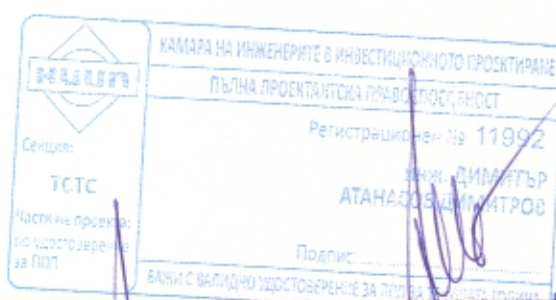
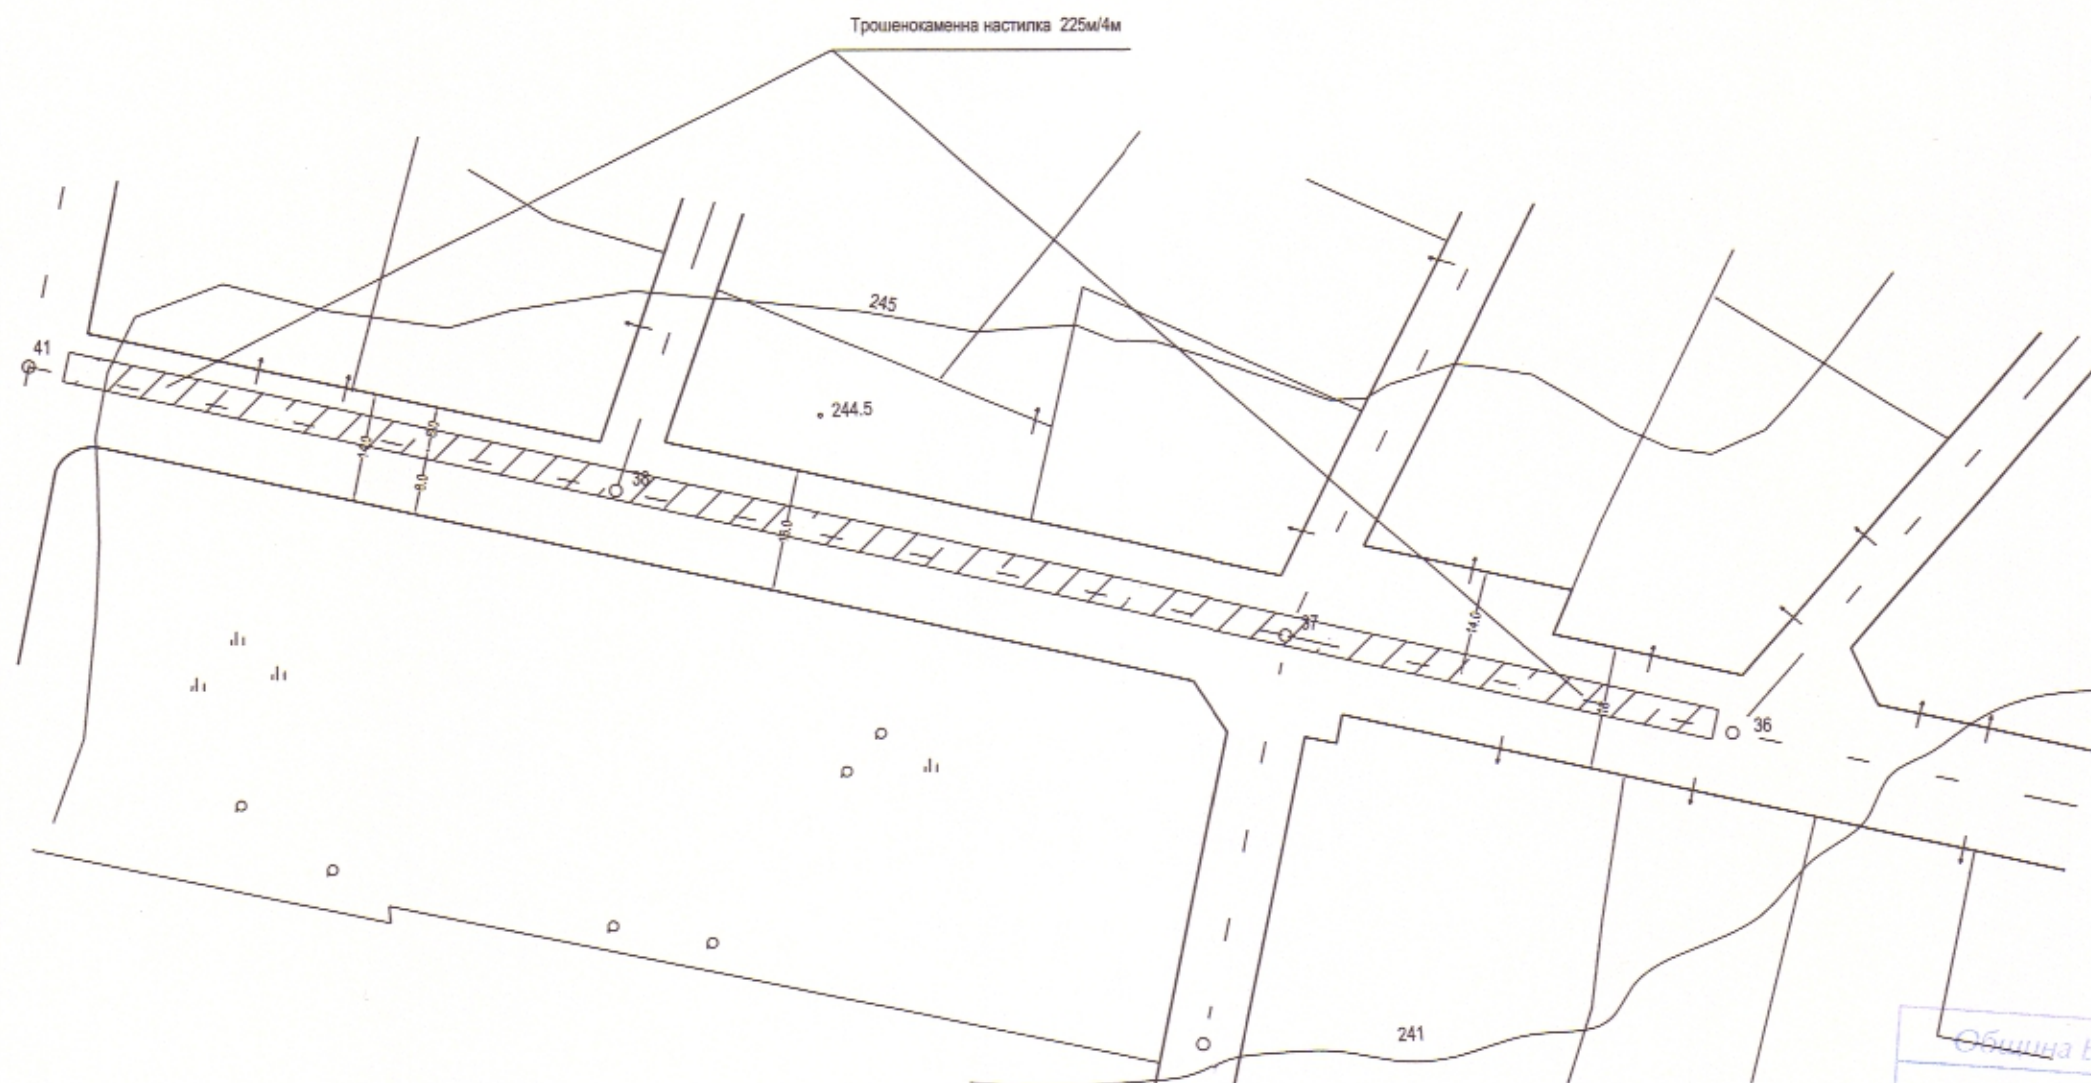


Проектант:..... /инж.Д.Димитров/	Управител:.....	ВЪЗЛОЖИТЕЛ:..... кмет ИВАН ТАНЕВ община БРАТЯ ДАСКАЛОВИ ИЗПЪЛНИТЕЛ: "ВАНАНДА" ЕООД СТАРА ЗАГОРА тел:0885 302 382 ; 0884 398 998	ОБЕКТ ПОДОБЕКТ ЧАСТ ФАЗА ЧЕРТЕЖ	Ремонт на улици в осемнадесет села на територията на община Братя Даскалови. Направа на трошенокаменна настилка на улица в с.Малък дол ОТ41-ОТ36 в общ.БРАТЯ ДАСКАЛОВИ ПЪТНА ТП СИТУАЦИЯ	03.2019 ЛИСТ 1 М 1:1000
-------------------------------------	-----------------	--	---	--	---------------------------------------