


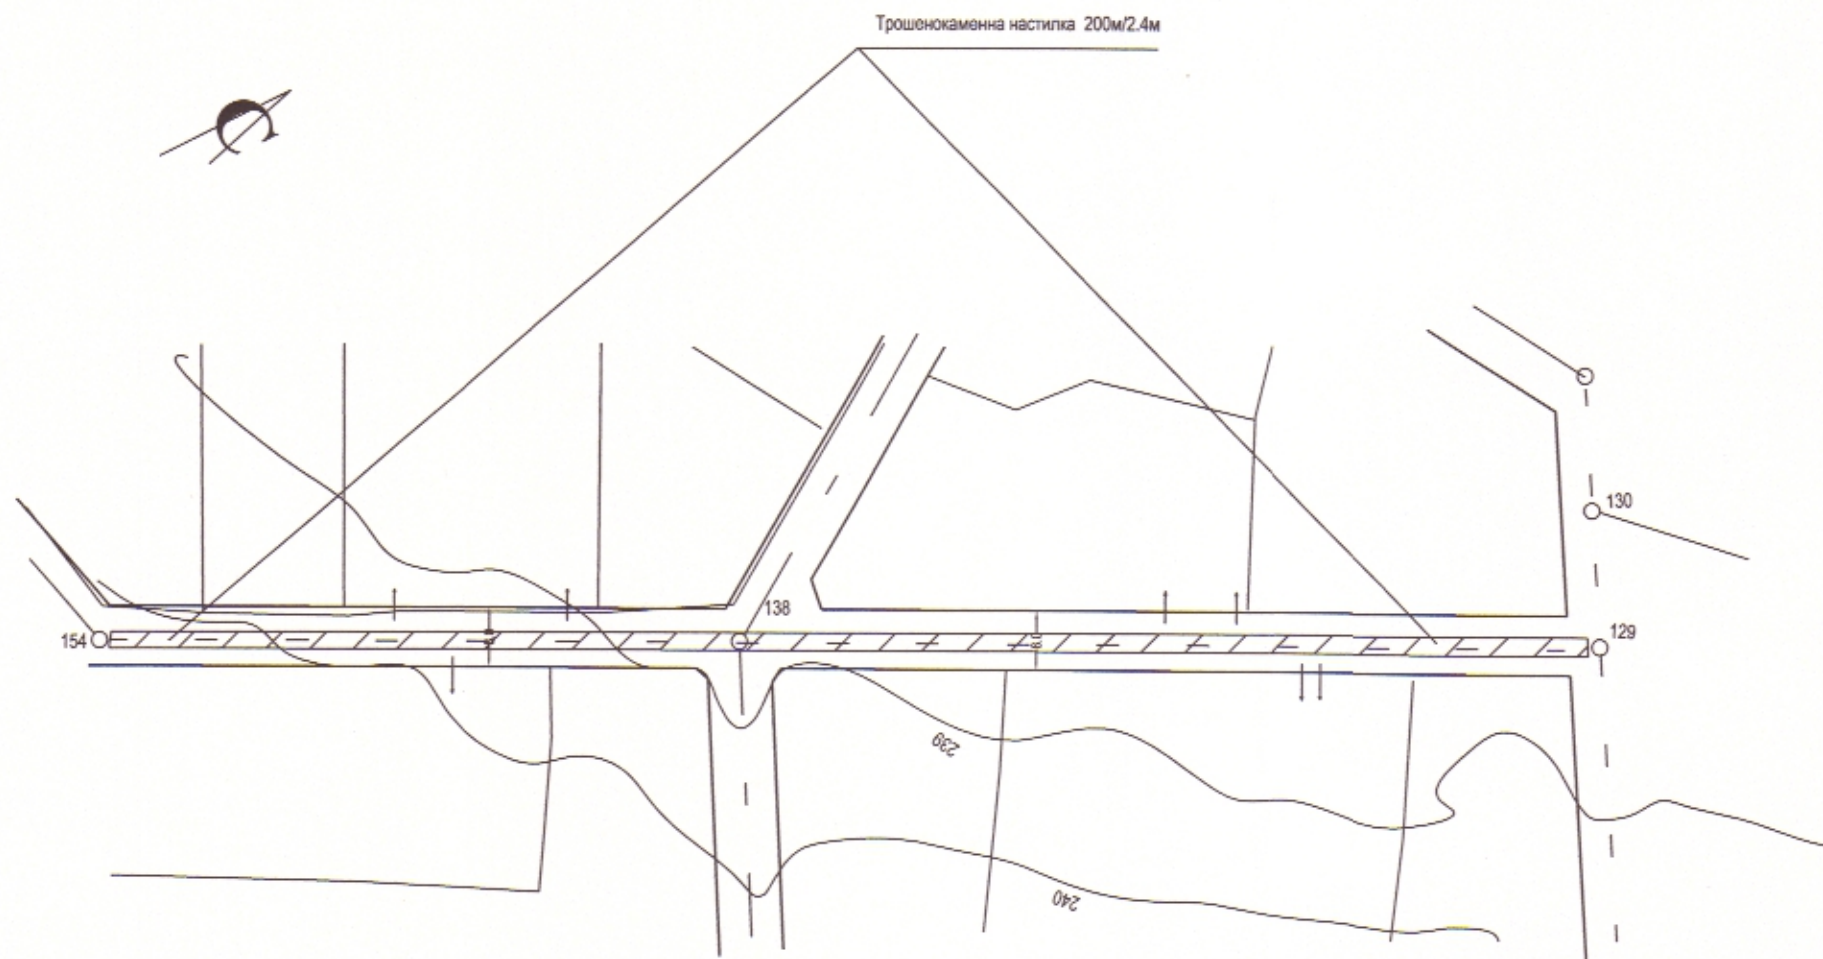

КНИП	КАМАРА НА ИНЖЕНЕРИТЕ В ИНВЕСТИЦИОННОТО ПРОЕКТИРАНЕ
	ПЪЛНА ПРОЕКТАНТСКА ПРАВОСПОСОБНОСТ
	Регистрационен № 11992
	ИНЖ. ДИМИТЪР АТАНАСОВ ДИМИТРОВ
Секция:	ТСТС
Част от проекта:	По удостоверение за ПП
Подпис:	ВАНУ С ВАЛИДНО УДОСТОВЕРЕНИЕ ЗА ПУТ ЗА ПР. ДАТА ГОДИНА

Община Братя Даскалови
СЪГЛАСУВАМ/ОДОБРЯВАМ
ГЛ. АРХИТЕКТ: Б. ГЕОРГИЕВ
Дата: 09.04.2019



Проектант:..... /инж.Д.Димитров/	Управител:.....	ВЪЗЛОЖИТЕЛ:.....кмет ИВАН ТАНЕВ община БРАТЯ ДАСКАЛОВИ ИЗПЪЛНИТЕЛ: "ВАНАНДА" ЕООД СТАРА ЗАГОРА тел:0885 302 382 ; 0884 398 998	ОБЕКТ ПОДОБЕКТ ЧАСТ ФАЗА ЧЕРТЕЖ	Ремонт на улици в осемнадесет села на територията на община Братя Даскалови. Направа на трошенокаменна настилка на улица в с.Голям дол ОТ129-ОТ154 в общ.БРАТЯ ДАСКАЛОВИ ПЪТНА ТП СИТУАЦИЯ	03.2019 ЛИСТ 1 М 1:1000
-------------------------------------	-----------------	---	---	--	---------------------------------------