


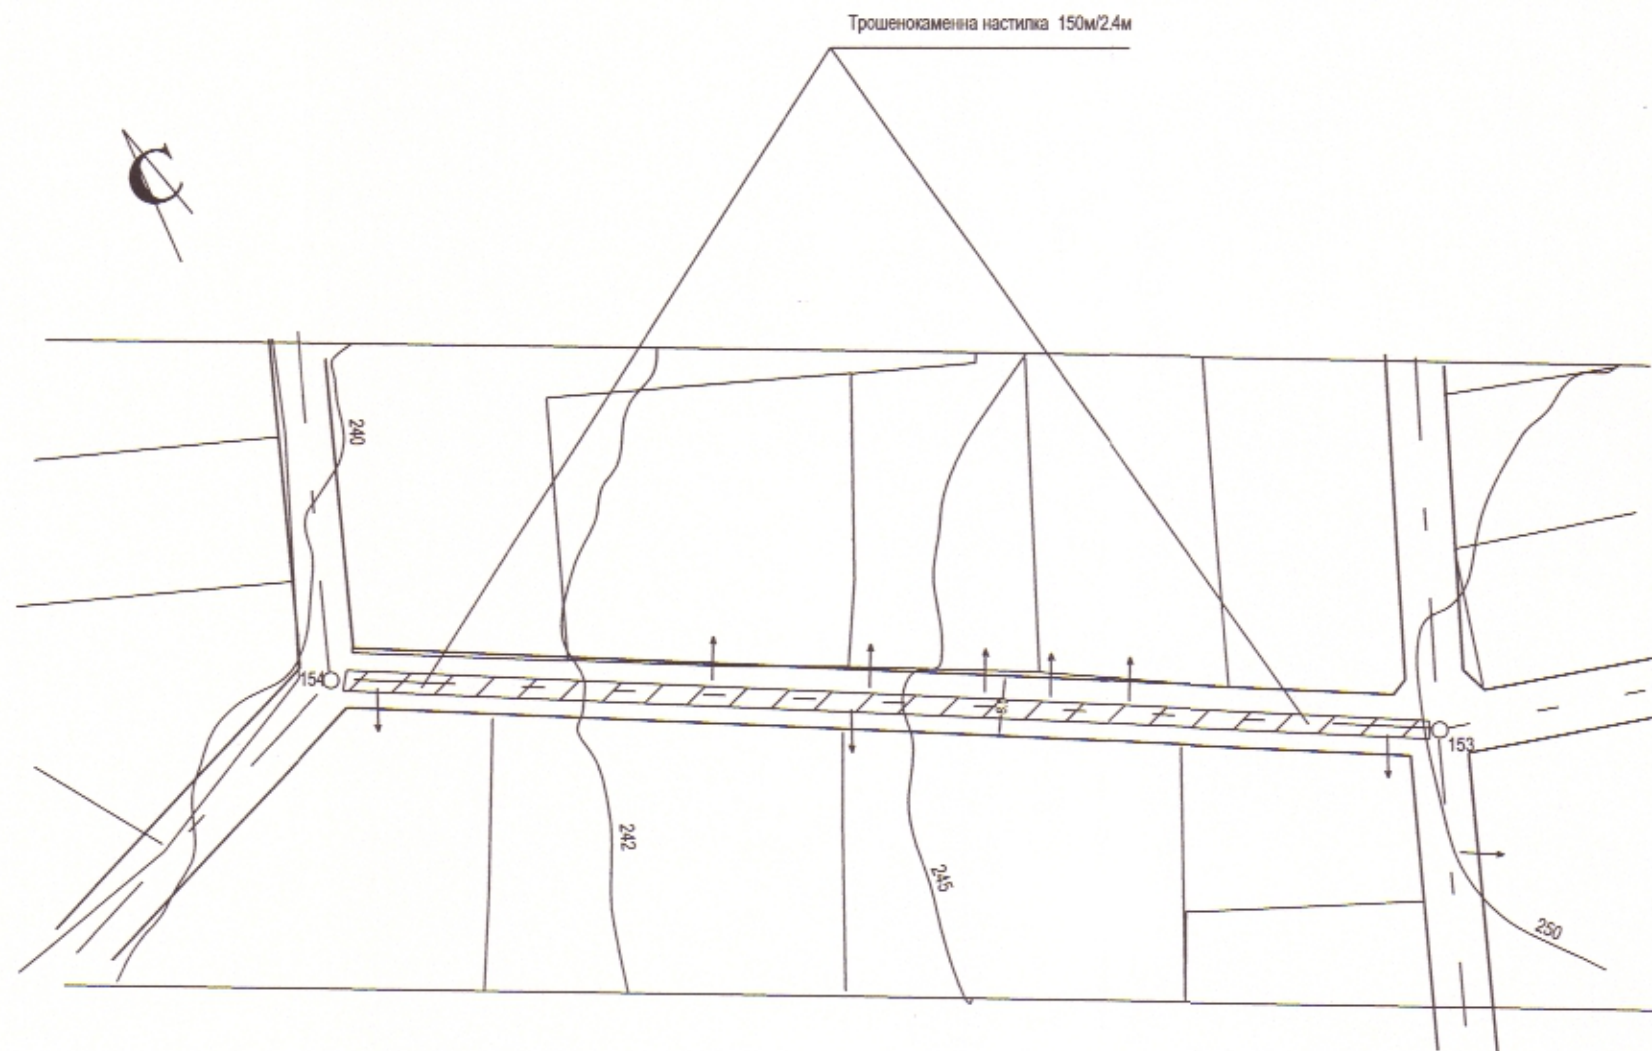

	КАМАРА НА ИНЖЕНЕРИТЕ В ИНВЕСТИЦИОННОТО ПРОЕКТИРАНЕ
	ПЪЛНА ПРОЕКТАНТСКА ПРАВОСПОСОБНОСТ
	Регистрационен № 17992
	инж. ДИМИТЪР АТАНАСОВ ДИМИТРОВ
Секция:	
TCTC	
Част на проекта:	Подпис: _____
Удостоверение	_____

Община Братя Даскалови
СЪГЛАСУВАМ/ОДОБРЯВАМ
ГЛ. АРХИТЕКТ: Б. ГЕОРГИЕВ
Дата: 09.04.2019



Проектант:.....
/инж. Д. Димитров/

Управител:.....

ВЪЗЛОЖИТЕЛ:.....мет ИВАН ТАНЕВ
община БРАТЯ ДАСКАЛОВИ

ИЗПЪЛНИТЕЛ: "ВАНАНДА" ЕООД СТАРА ЗАГОРА
тел: 0885 302 382 ; 0884 398 998

ОБЕКТ

ПОДОБЕКТ

ЧАСТ
ФАЗА
ЧЕРТЕЖ

Ремонт на улици в осемнадесет села на територията на община Братя Даскалови.

Направа на трошенокаменна настилка на улица в с. Голям дол ОТ153-ОТ154 в общ. БРАТЯ ДАСКАЛОВИ

ПЪТНА
ТП
СИТУАЦИЯ

03.2019

ЛИСТ 2

М 1:1000