


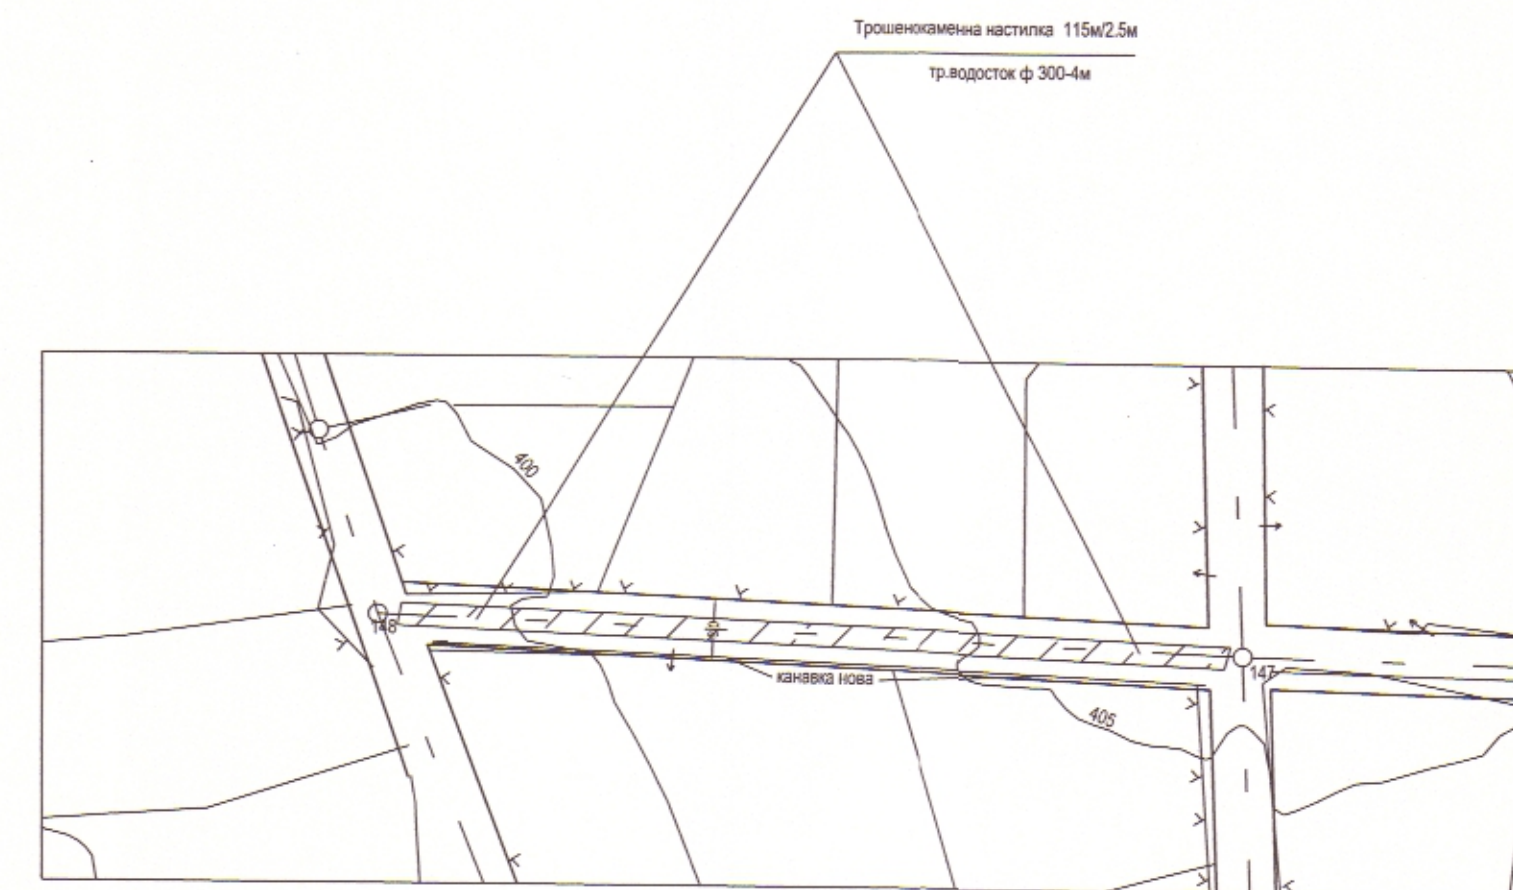

Община Братя Даскалови
СЪГЛАСУВАМ/ОДОБРЯВАМ
ГЛ. АРХИТЕКТ: Б. ГЕОРГИЕВ
Дата: 09.04.2019

КАМАРА НА ИНЖЕНЕРИТЕ В ИНВЕСТИЦИОННОТО ПРОЕКТИРАНЕ
ПЪЛНА ПРОЕКТИРНА ОТВЕТСТВЕННОСТ
Секция: ТСТС
Регистрационен № 11962
Имен: ДИМИТЪР АТАНАСОВ ДИМИТРОВ
Подпис: [Signature]
Валидно удостоверение за 5 години



Проектант: [Signature] /инж. Д. Димитров/	Управител: [Signature]	ВЪЗЛОЖИТЕЛ: [Signature] ИВАН ТАНЕВ община БРАТЯ ДАСКАЛОВИ ИЗПЪЛНИТЕЛ: "ВАНАНДА" ЕООД СТАРА ЗАГОРА тел: 0885 302 382 ; 0884 398 998	ОБЕКТ ПОДОБЕКТ ЧАСТ ФАЗА ЧЕРТЕЖ	Ремонт на улици в осемнадесет села на територията на община Братя Даскалови. Направа на трошенокаменна настилка на улица в с. Малко Дряново ОТ148-ОТ147 в общ БРАТЯ ДАСКАЛОВИ ПЪТНА ТП СИТУАЦИЯ	03.2019 ЛИСТ 1 М 1:1000
--	------------------------	---	---	---	-------------------------------