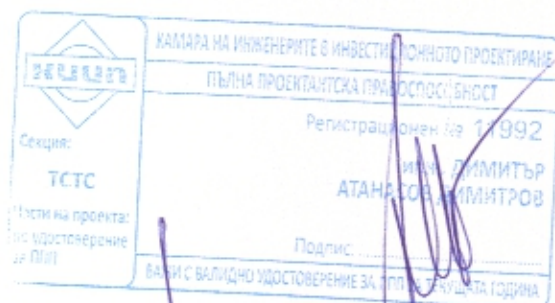
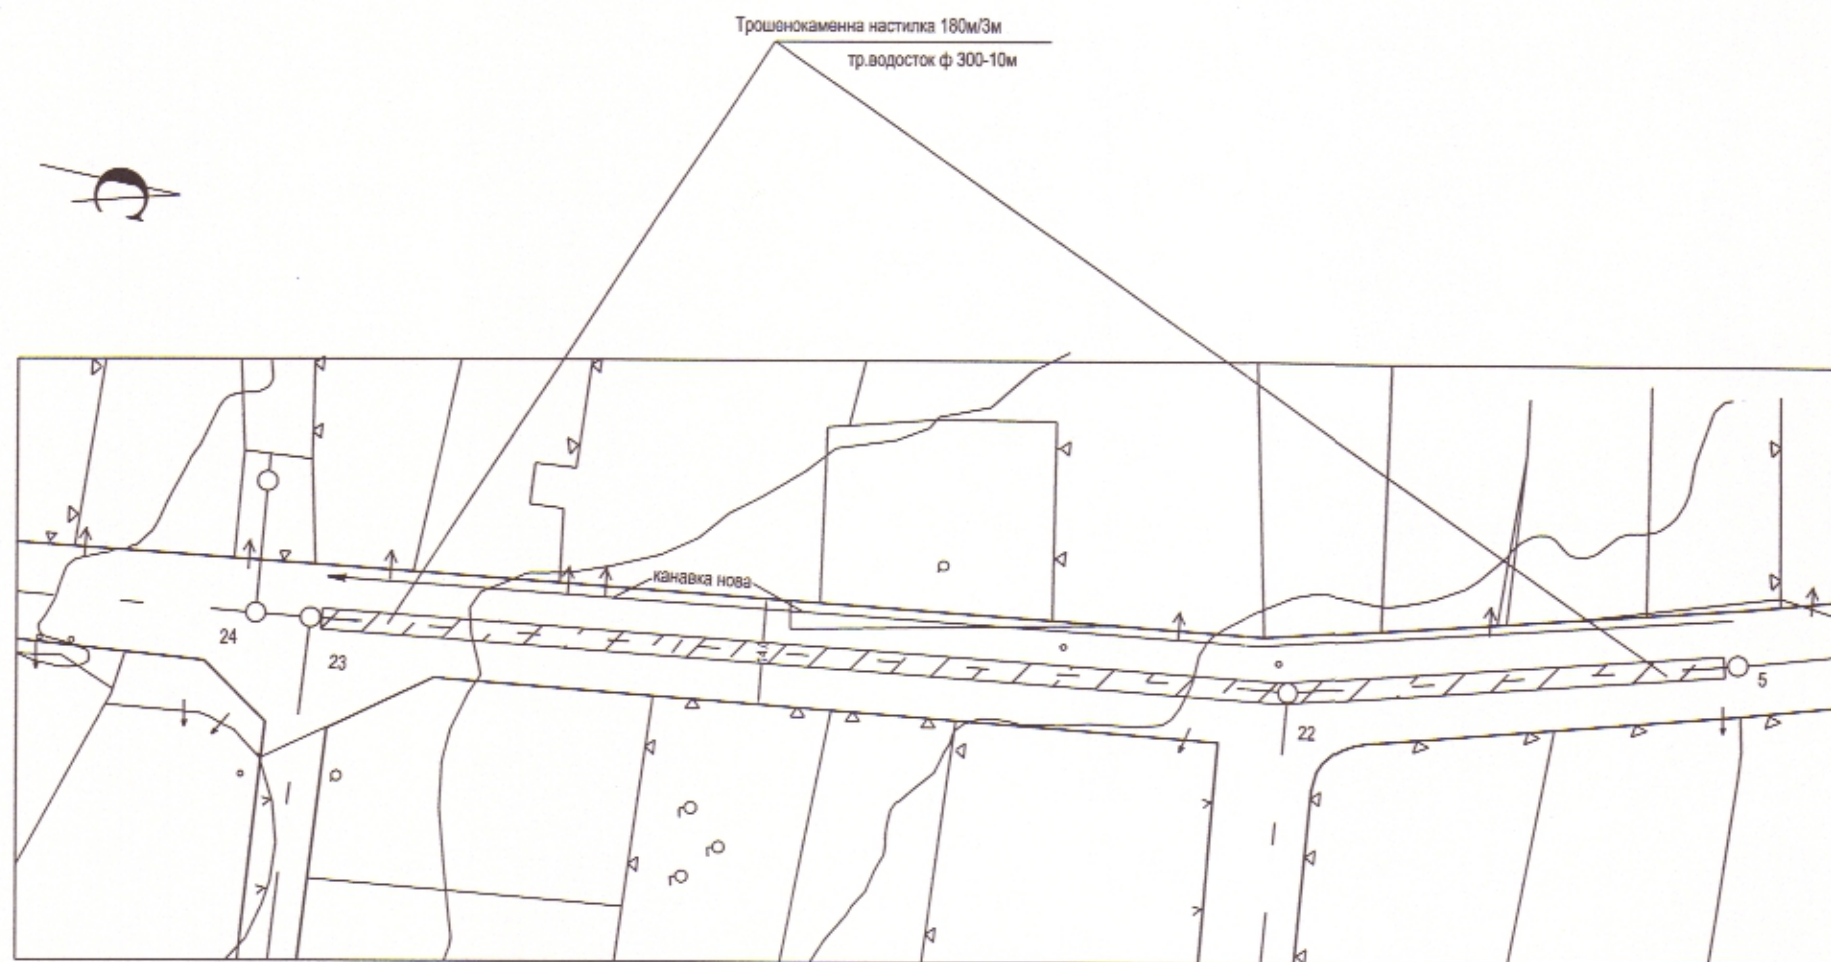


Проектант:.....
/инж. Д. Димитров/

Управител:.....

ВЪЗЛОЖИТЕЛ:..... кмет ИВАН ТАНЕВ
община БРАТЯ ДАСКАЛОВИ

ИЗПЪЛНИТЕЛ: "ВАНАНДА" ЕООД СТАРА ЗАГОРА
тел: 0885 302 382 ; 0884 398 998

ОБЕКТ
ПОДОБЕКТ
ЧАСТ
ФАЗА
ЧЕРТЕЖ

Ремонт на улици в осемнадесет села на територията на
община Братя Даскалови.
Направа на трошенокаменна настилка на улица в с. Малко Дряново ОТ5-ОТ23
в общ. БРАТЯ ДАСКАЛОВИ
ПЪТНА
ТП
СИТУАЦИЯ

03.2019

ЛИСТ 2

М 1:1000