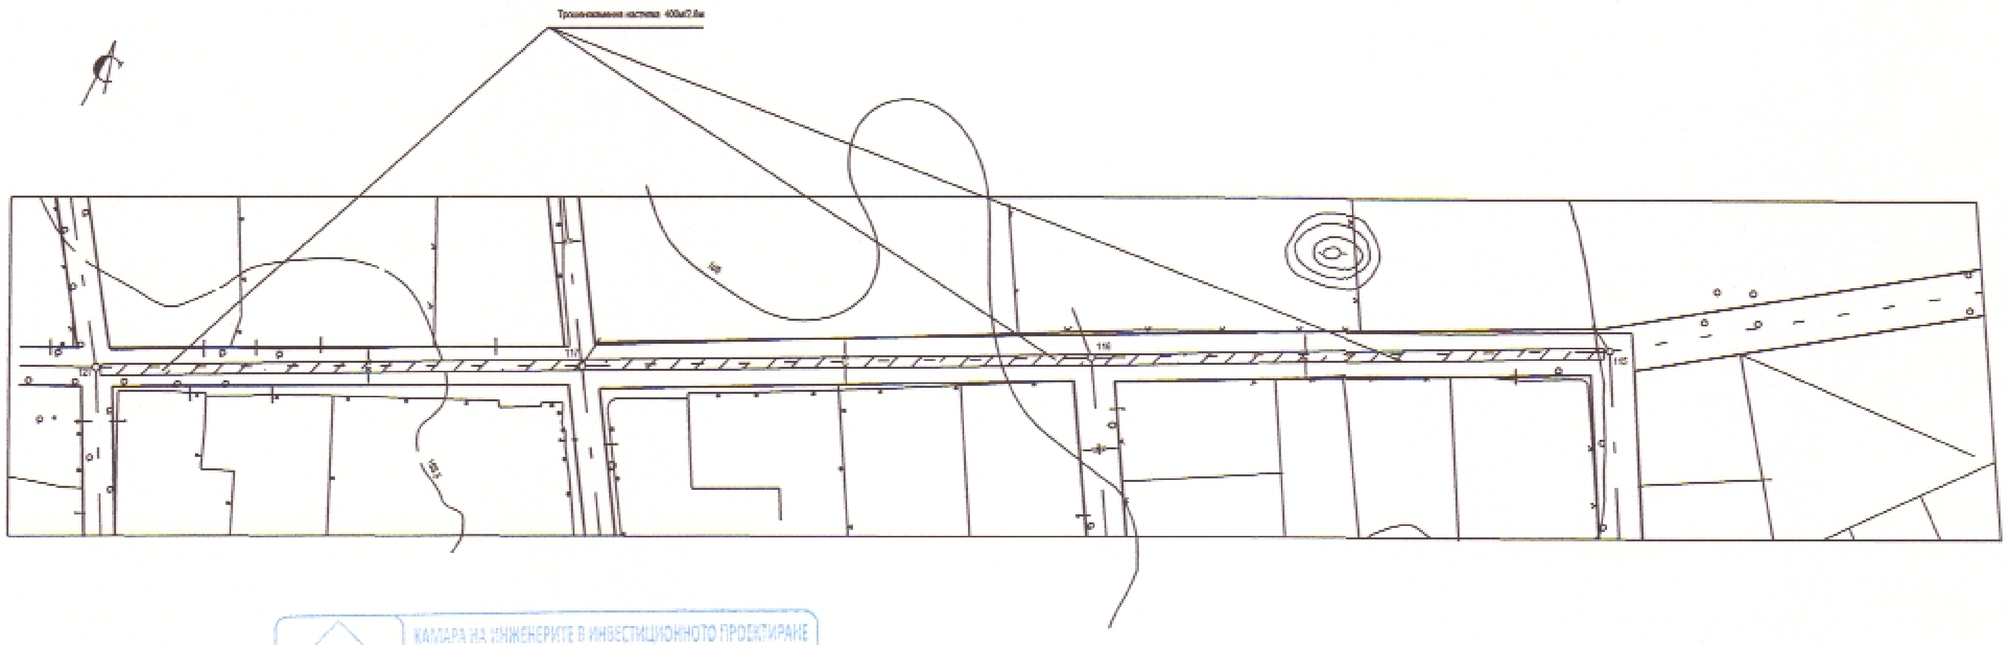

КАМАРА НА ИНЖЕНЕРИТЕ В ИНВЕСТИЦИОННОТО ПРОЕКТИРАНЕ
ПЪЛНА ПРОЕКТАНТСКА ПРАВОСПОСОБНОСТ
Регистрационен № 11992
инж. ДИМИТЪР
АТАНАСОВ ДИМИТРОВ
Подпис: ....
ВАЖИ С ВАЛИДНО УДОСТОВЕРЕНИЕ ЗА ППП ЗА ТЕКУЩАТА ГОДИНА
Секция:
ТСТС
Части на проекта:
по удостоверение
за ППП

Проектант:...................... ***/инж.Д.Димитров/***	***Управител..............................***	***ВЪЗЛОЖИТЕЛ:..............................кмет ИВАН ТАНЕВ*** ***община БРАТЯ ДАСКАЛОВИ*** ИЗПЪЛНИТЕЛ "ВАНАНДА" ЕООД СТАРА ЗАГОРА тел:0885 308 332 ; 0884 398 990	***ОБЕКТ*** ***ПОДОБЕКТ*** ***ЧАСТ*** ***ФАЗА*** ***ЧЕРТЕЖ***	Ремонт на улици в осемнадесет села на територията на община Братя Даскалови Направа на трошенокаменна настилка на улица в с.Гранит ОТ121-ОТ116-ОТ115 в общ.БРАТЯ ДАСКАЛОВИ ***ПЪТНА*** ***ТП*** ***СИТУАЦИЯ***	***03.2019*** ***ЛИСТ 1*** ***М 1:1000***

Община Братя Даскалови
СЪГЛАСУВАМ/ОДОБРЯВАМ
ГЛ. АРХИТЕКТ: Б. ГЕОРГИЕВ
Дата: 09. 04. 2019