
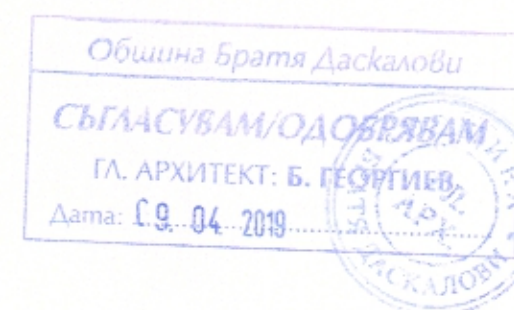
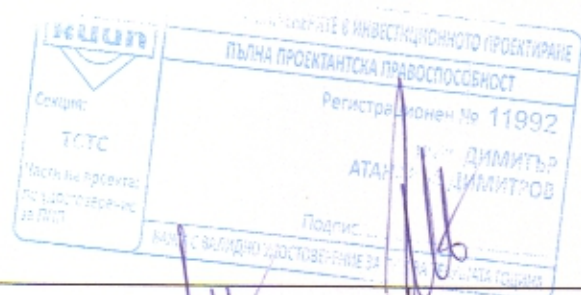


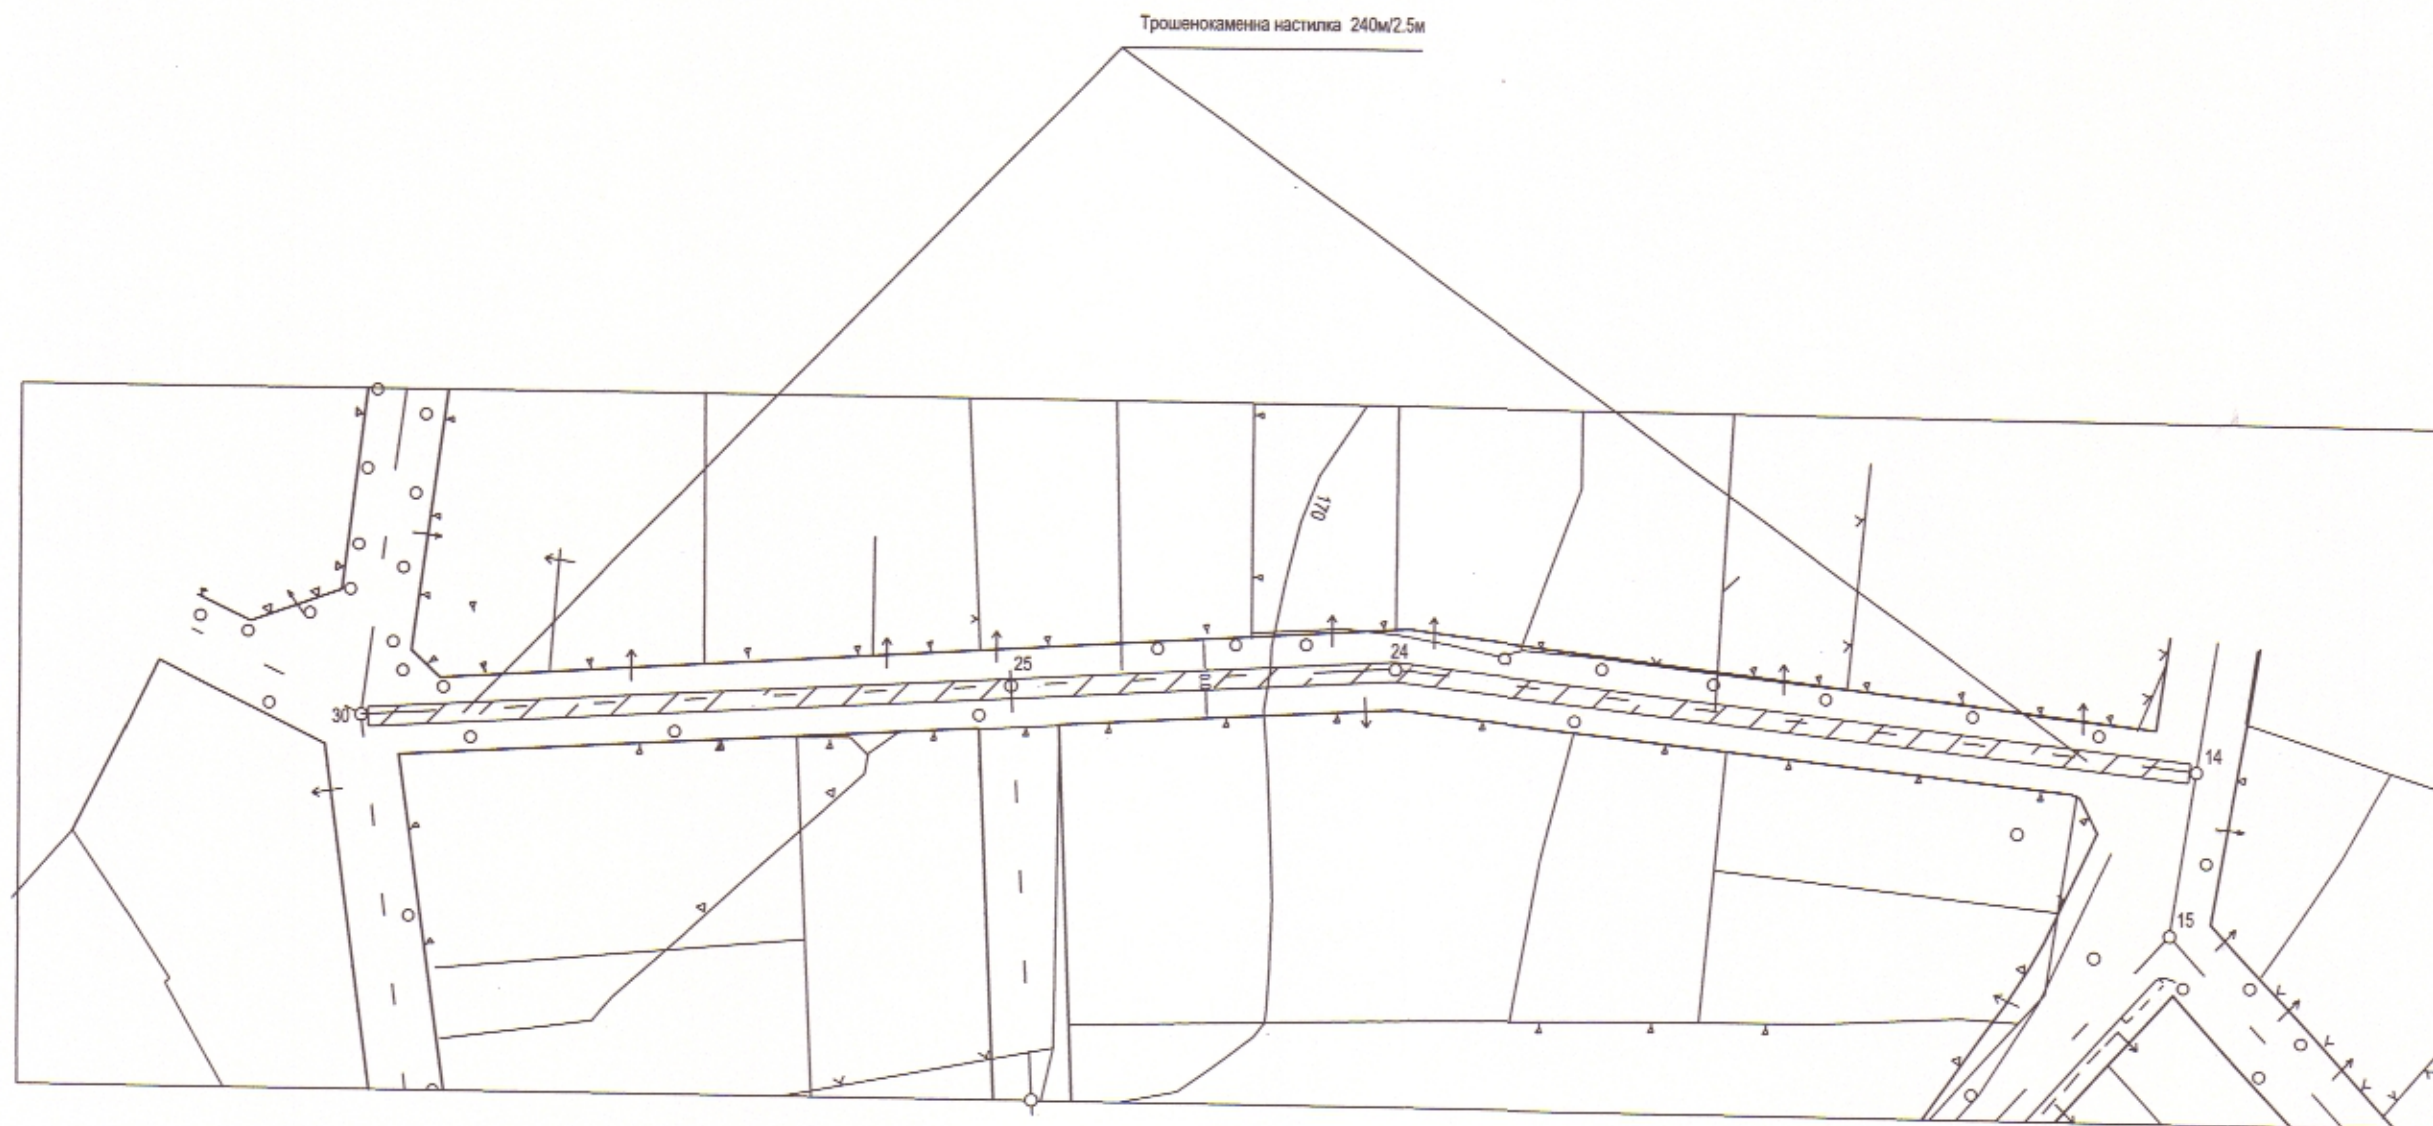

Проектант:.....
/инж.Д.Димитров/

Управител:.....

ВЪЗЛОЖИТЕЛ:.....кмет ИВАН ТАНЕВ
община БРАТЯ ДАСКАЛОВИ

ИЗПЪЛНИТЕЛ: "ВАНАНДА" ЕООД СТАРА ЗАГОРА
тел:0885 302 382 ; 0884 398 998

ОБЕКТ
ПОДОБЕКТ
ЧАСТ
ФАЗА
ЧЕРТЕЖ

Ремонт на улици в осемнадесет села на територията на
община Братя Даскалови.
Направа на трошенокаменна настилка на улица в с.Гранит ОТ30-ОТ14
в общ БРАТЯ ДАСКАЛОВИ
ПЪТНА
ТП
СИТУАЦИЯ

03.2019

ЛИСТ 3

М 1:1000