


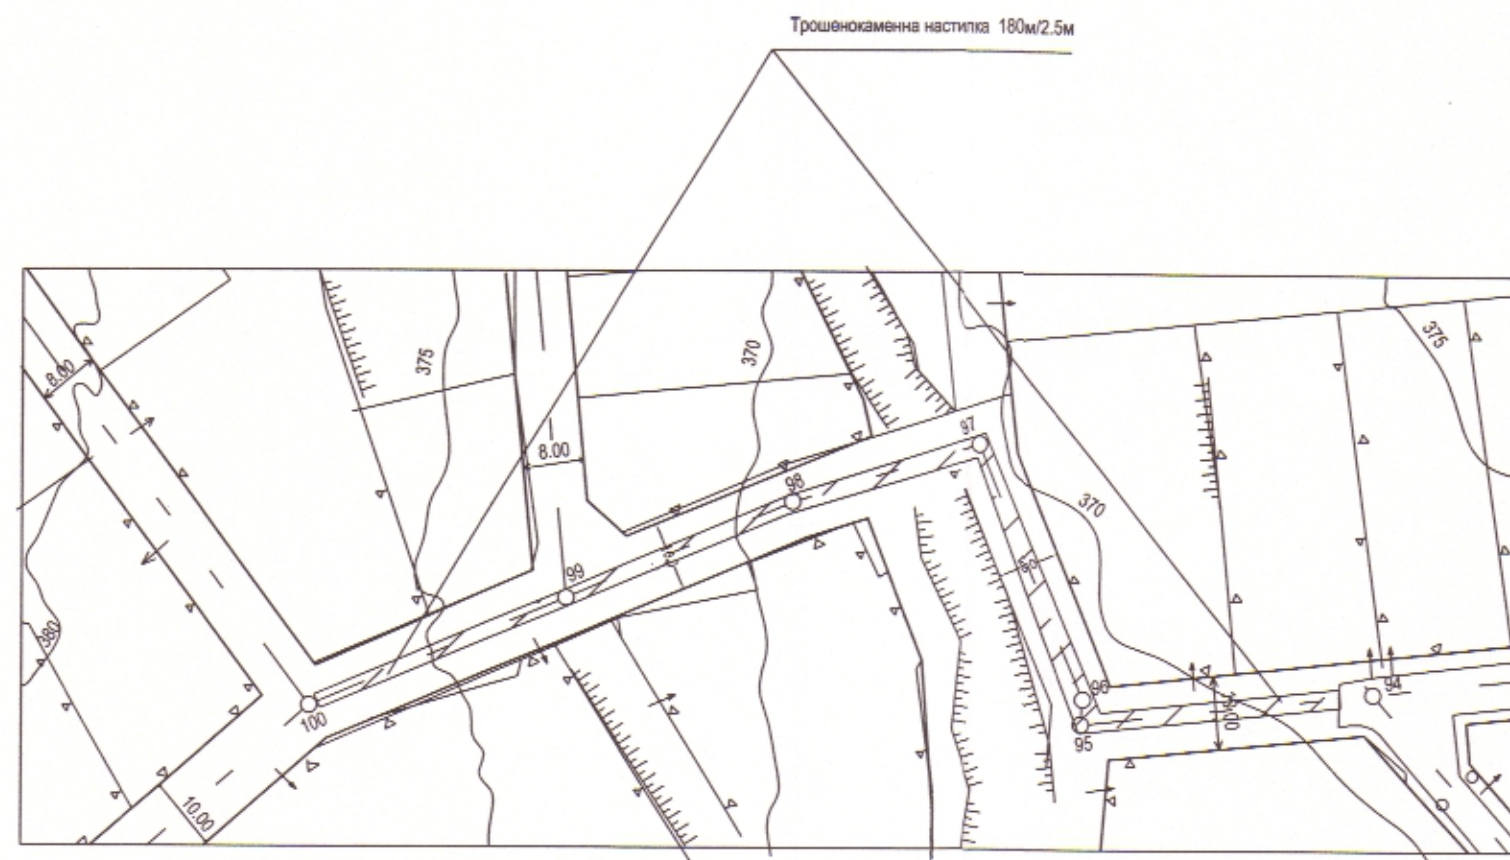

САМАРА И ИНЖЕНЕРИТЕ В ИНВЕСТИЦИОННОТО ПРОЕКТИРАНЕ
ПЪЛНА ПРОЕКТИСКА ПРАВОМОЩНОСТ

Регистрационен № 11992

ИНЖ. ДИМИТЪР АТАНАСОВ ДИМИТРОВ

Подпис: _____

Валидно удостоверение за пълномощие за периода _____

Секция: ТСТС

Част на проекта: _____

Получено удостоверение за ППД

Община Братя Даскалови

СЪГЛАСУВАМ/ОДОБРЯВАМ

ГЛ. АРХИТЕКТ: Б. ГЕОРГИЕВ

Дата: 09.04.2019



Проектант:..... /инж. Д. Димитров/	Управител:.....	ВЪЗЛОЖИТЕЛ:..... кмет ИВАН ТАНЕВ община БРАТЯ ДАСКАЛОВИ	ОБЕКТ ПОДОБЕКТ ЧАСТ ФАЗА ЧЕРТЕЖ	Ремонт на улици в осемнадесет села на територията на община Братя Даскалови. Направа на трошенокаменна настилка на улица в с. Сърневец ОТ94-ОТ100 в общ. БРАТЯ ДАСКАЛОВИ ПЪТНА ТП СИТУАЦИЯ	03.2019 ЛИСТ 1 М 1:1000
---------------------------------------	-----------------	--	---	--	-------------------------------

ИЗПЪЛНИТЕЛ: "ВАНАНДА" ЕООД СТАРА ЗАГОРА
тел: 0885 302 382 ; 0884 398 998