


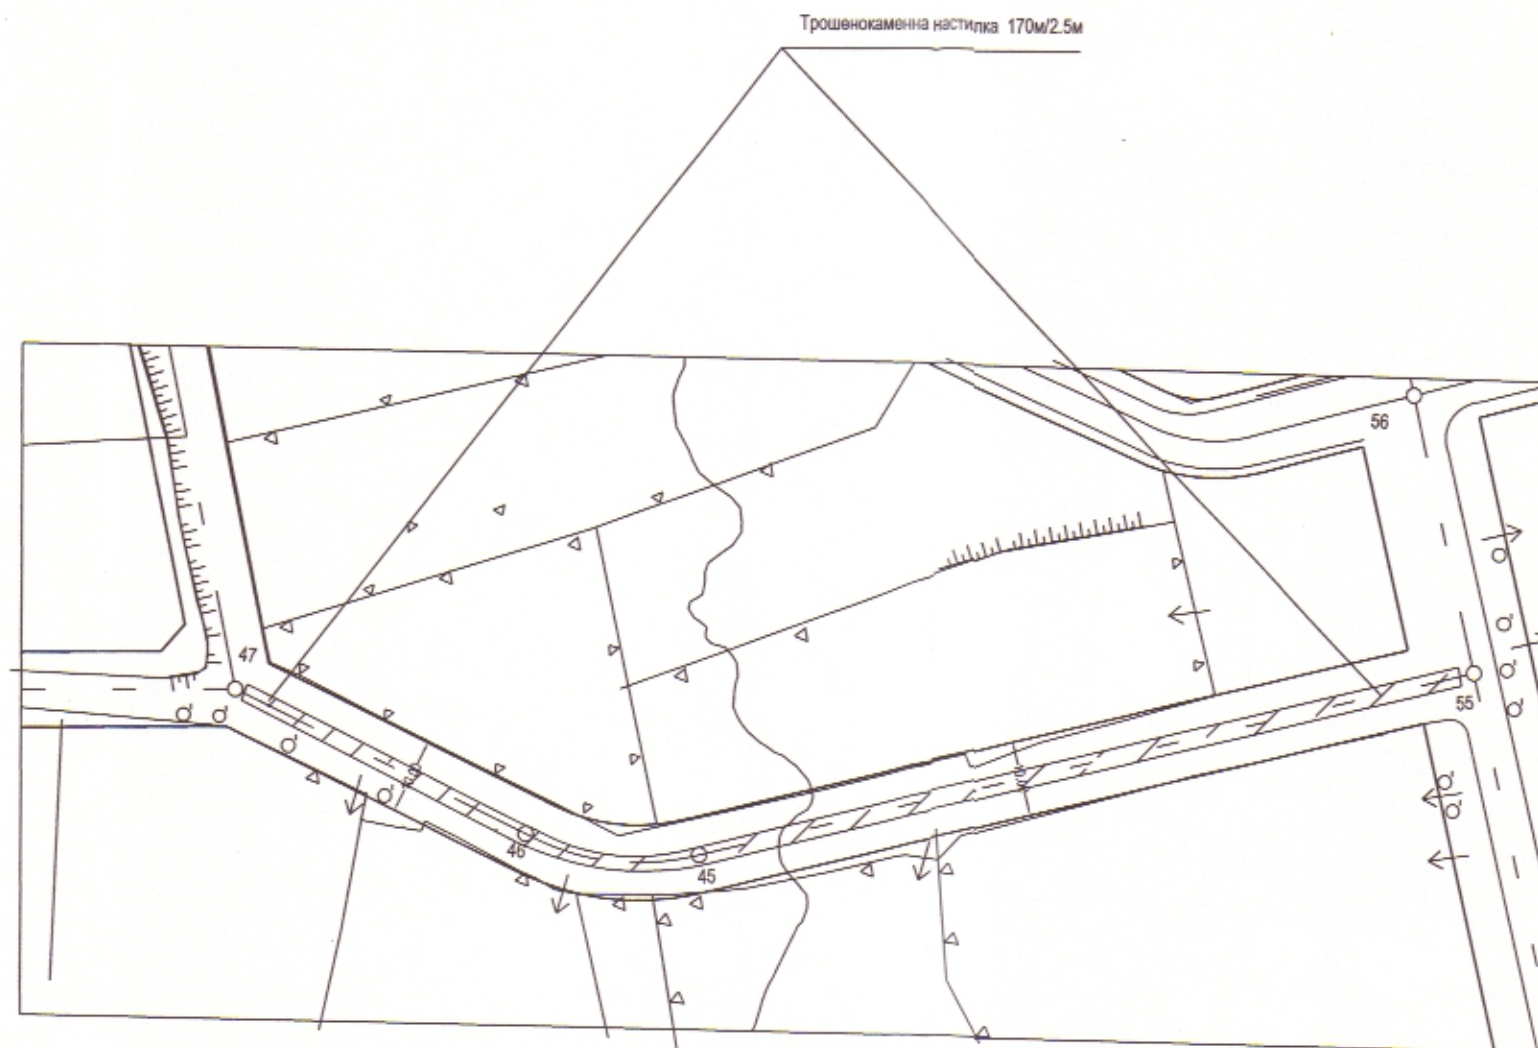

 Секция: ТСТС Част на проекта: по удостоверение за ЕИПТ	НАМАРА НА ИНЖЕНЕРИТЕ С ИНВЕСТИЦИОННО ПРОЕКТИРАНЕ
	ПЪЛНА ПРОЕКТИЛЕСКА ПЛАНОВИСТЕЛНОСТ
	Регистрационен № 11992
	ИМ: ДИМИТЪР АТАНАСОВИЧЕВ Подпис:
ВАННА С ОБЛАДНО УДОСТОВЕРЕНИЕ ЗА ПЪТ ЗА ТРЕТИЯТ ГОДИНА	

Община Братя Даскалови
СЪГЛАСУВАМ/ОДОБРЯВАМ
ГЛ. АРХИТЕКТ: Б. ГЕОРГИЕВ
Дата:

09.04.2019

Проектант:.....
/инж. Д. Димитров/

Управител:.....

ВЪЗЛОЖИТЕЛ:..... кмет ИВАН ТАНЕВ
община БРАТЯ ДАСКАЛОВИ

ИЗПЪЛНИТЕЛ: "ВАНАНДА" ЕООД СТАРА ЗАГОРА
тел: 0885 302 382 ; 0884 398 998

ОБЕКТ

ПОДОБЕКТ

ЧАСТ
ФАЗА
ЧЕРТЕЖ

Ремонт на улици в осемнадесет села на територията на
община Братя Даскалови.

Направа на трошенокаменна настилка на улица в с. Сърневец ОТ55-ОТ47
в общ БРАТЯ ДАСКАЛОВИ

ПЪТНА
ТП
СИТУАЦИЯ

03.2019

ЛИСТ 3

М 1:1000