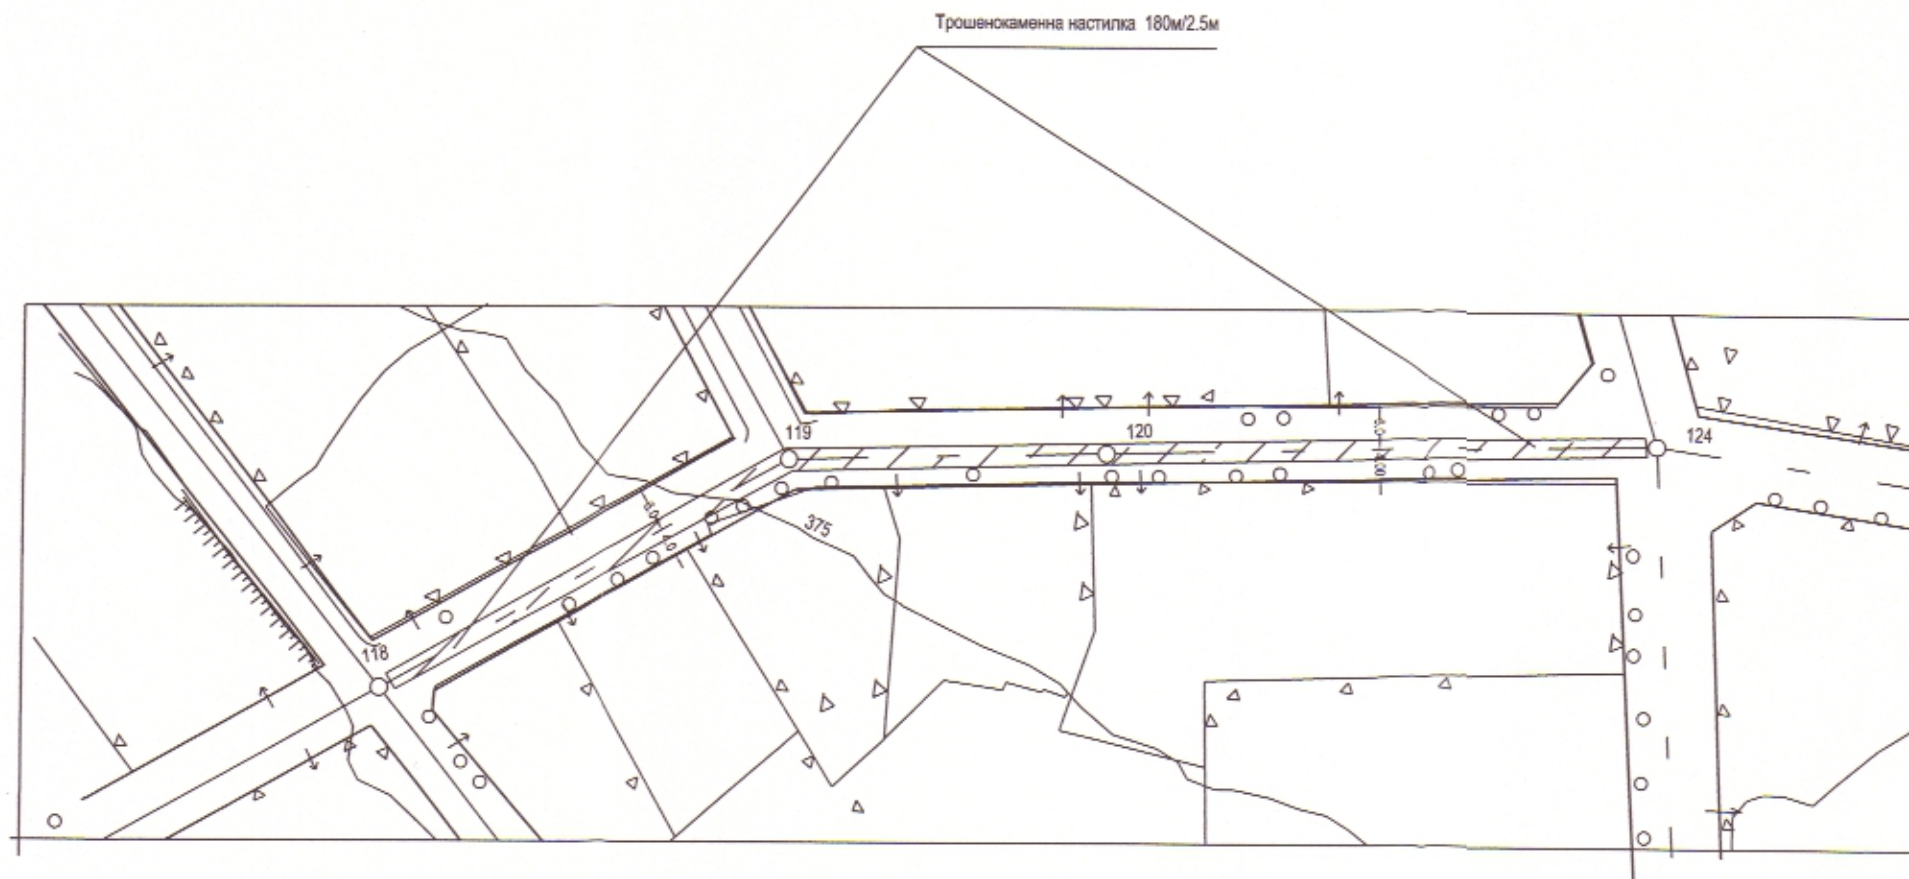


Проектант:.....
/инж. Д. Димитров/

Управител:.....

ВЪЗЛОЖИТЕЛ:..... кмет ИВАН ТАНЕВ
община БРАТЯ ДАСКАЛОВИ

ИЗПЪЛНИТЕЛ: "ВАНАНДА" ЕООД СТАРА ЗАГОРА
тел: 0885 302 382 ; 0884 398 998

ОБЕКТ

ПОДОБЕКТ

ЧАСТ
ФАЗА
ЧЕРТЕЖ

Ремонт на улици в осемнадесет села на територията на
община Братя Даскалови.

Направа на трошенокаменна настилка на улица в с. Сърневец ОТ124-ОТ118
в общ. БРАТЯ ДАСКАЛОВИ

ПЪТНА
ТП
СИТУАЦИЯ

03.2019

ЛИСТ 4

М 1:1000