


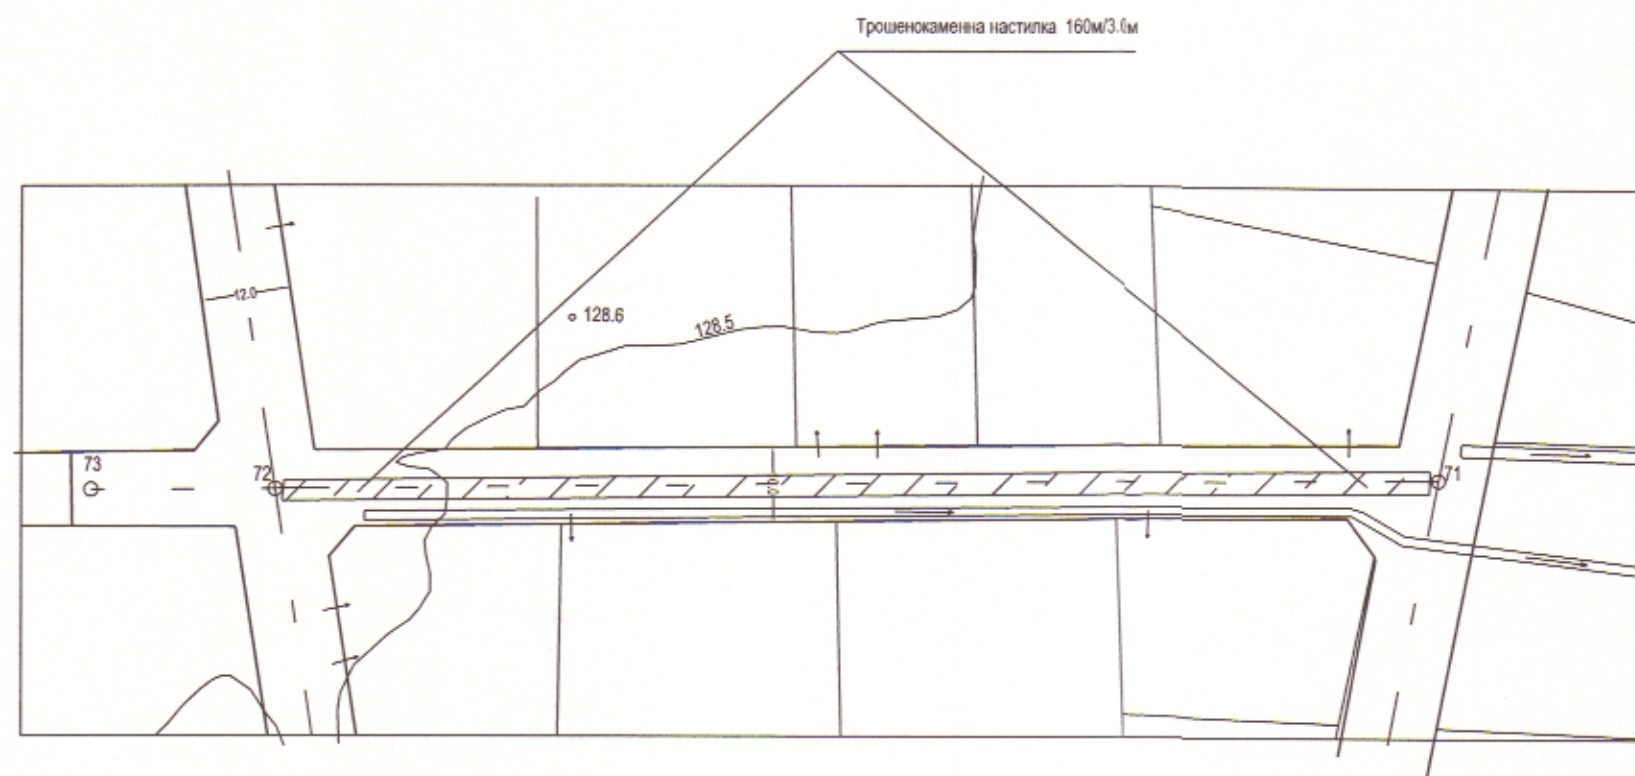

КАМАРА НА ИНЖЕНЕРИТЕ В ИНВЕСТИЦИОННОТО ПРОЕКТИРАНЕ

ПЪЛНА ПРОЕКТАНТСКА ПРАВОСПОСОБНОСТ

Регистрационен № 11892

Сектор: ТСТС

Имен: ДИМИТЪР АТАНАСОВ ДИМИТОВ

Подпис: _____

Валидно удостоверение за срок до 31.12.2019 г.

Община Братя Даскалови

СЪГЛАСУВАМ/ОДОБРЯВАМ

ГЛ. АРХИТЕКТ: Б. ГЕОРГИЕВ АРХ.

Дата: 09.04.2019



Проектант:.....
/инж. Д. Димитров/

Управител:.....

ВЪЗЛОЖИТЕЛ:..... кмет ИВАН ТАНЕВ
община БРАТЯ ДАСКАЛОВИ

ИЗПЪЛНИТЕЛ: "ВАНАНДА" ЕООД СТАРА ЗАГОРА
тел: 0885 302 382 ; 0884 398 998

ОБЕКТ

ПОДОБЕКТ

ЧАСТ
ФАЗА
ЧЕРТЕЖ

Ремонт на улици в осемнадесет села на територията на община Братя Даскалови.

Направа на трошенокаменна настилка на улица в с. Мирово ОТ71-ОТ72 в общ. БРАТЯ ДАСКАЛОВИ

ПЪТНА
ТП
СИТУАЦИЯ

03.2019

ЛИСТ 1

М 1:1000