


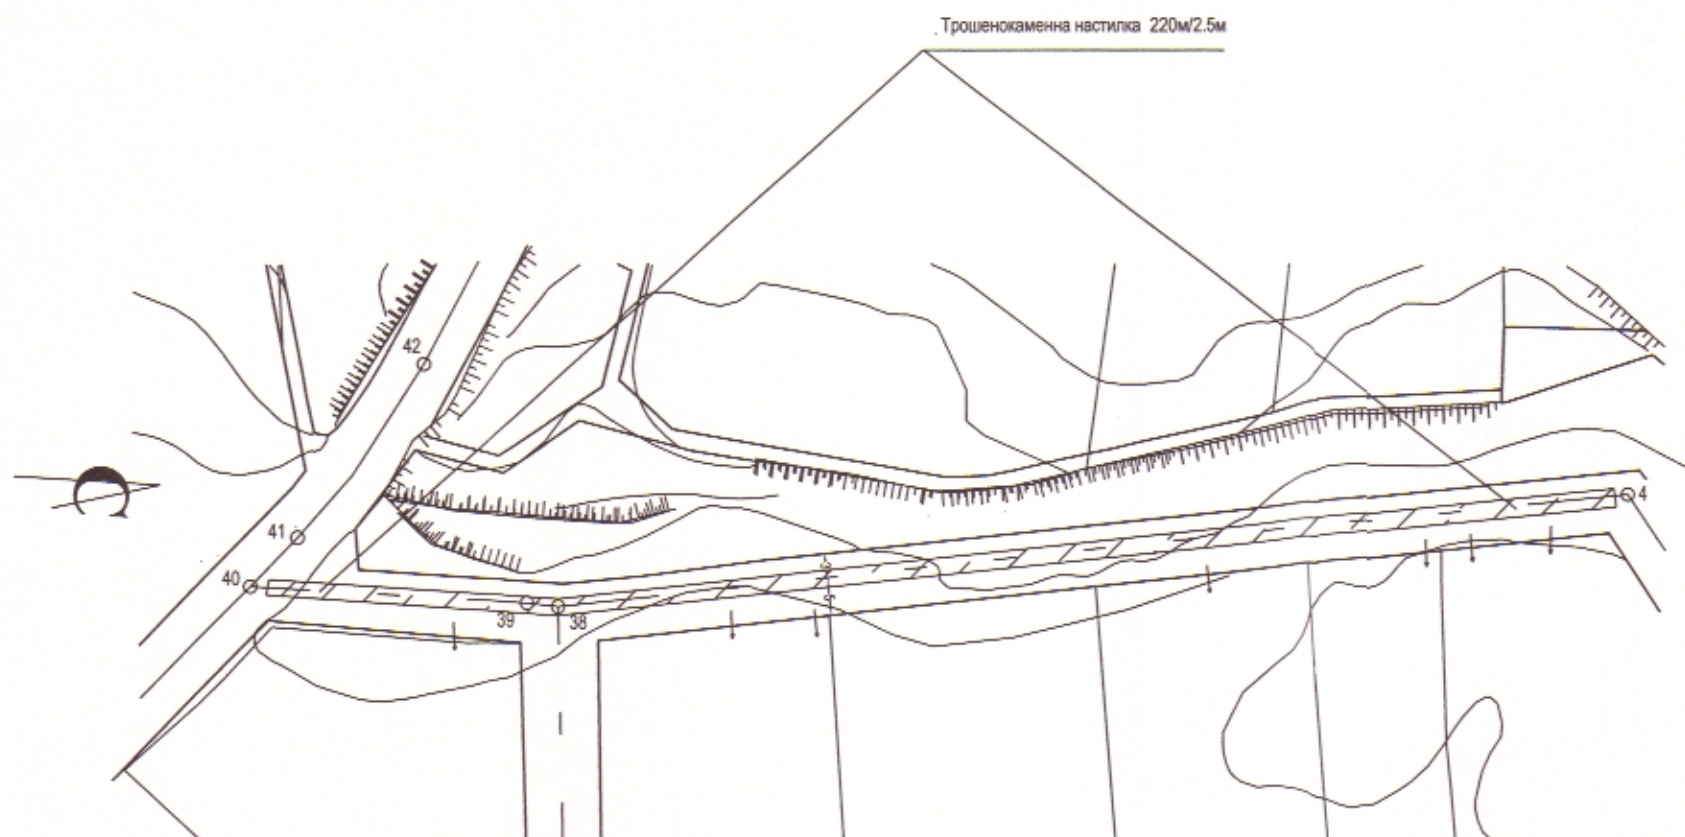

Община Братя Даскалови

СЪГЛАСУВАМ/ОДОБРЯВАМ:

ГЛ. АРХИТЕКТ: Б. ГЕОРГИЕВ

Дата: 09.04.2019

КАМАРА НА ИНЖЕНЕРИТЕ С ИНВЕСТИЦИОННО ПРОЕКТИРАНЕ	ПЪЛНА ПРОЕКТАНСКА ПРАВОМОСНОСТ
	Регистрационен № 11992
Секция:	инж. ДИМИТЪР АТАНАСОВ ДИМИТРОВ
ТСТС	Подпис: <i>[Signature]</i>
Част на проекта: по удостоверение за ПП	Валидно удостоверение за ПП за текущата година

Проектант: *[Signature]*
/инж. Д. Димитров/

Управител: *[Signature]*

ВЪЗЛОЖИТЕЛ: кмет ИВАН ТАНЕВ
община БРАТЯ ДАСКАЛОВИ

ИЗПЪЛНИТЕЛ: "ВАНАНДА" ЕООД СТАРА ЗАГОРА
тел: 0885 302 382 ; 0884 398 998

ОБЕКТ

ПОДОБЕКТ

ЧАСТ

ФАЗА

ЧЕРТЕЖ

Ремонт на улици в осемнадесет села на територията на община Братя Даскалови.

Направа на трошенокаменна настилка на улица в с. Мирово ОТ4-ОТ40 в общ. БРАТЯ ДАСКАЛОВИ

ПЪТНА

ТП

СИТУАЦИЯ

03.2019

ЛИСТ 3

М 1:1000