


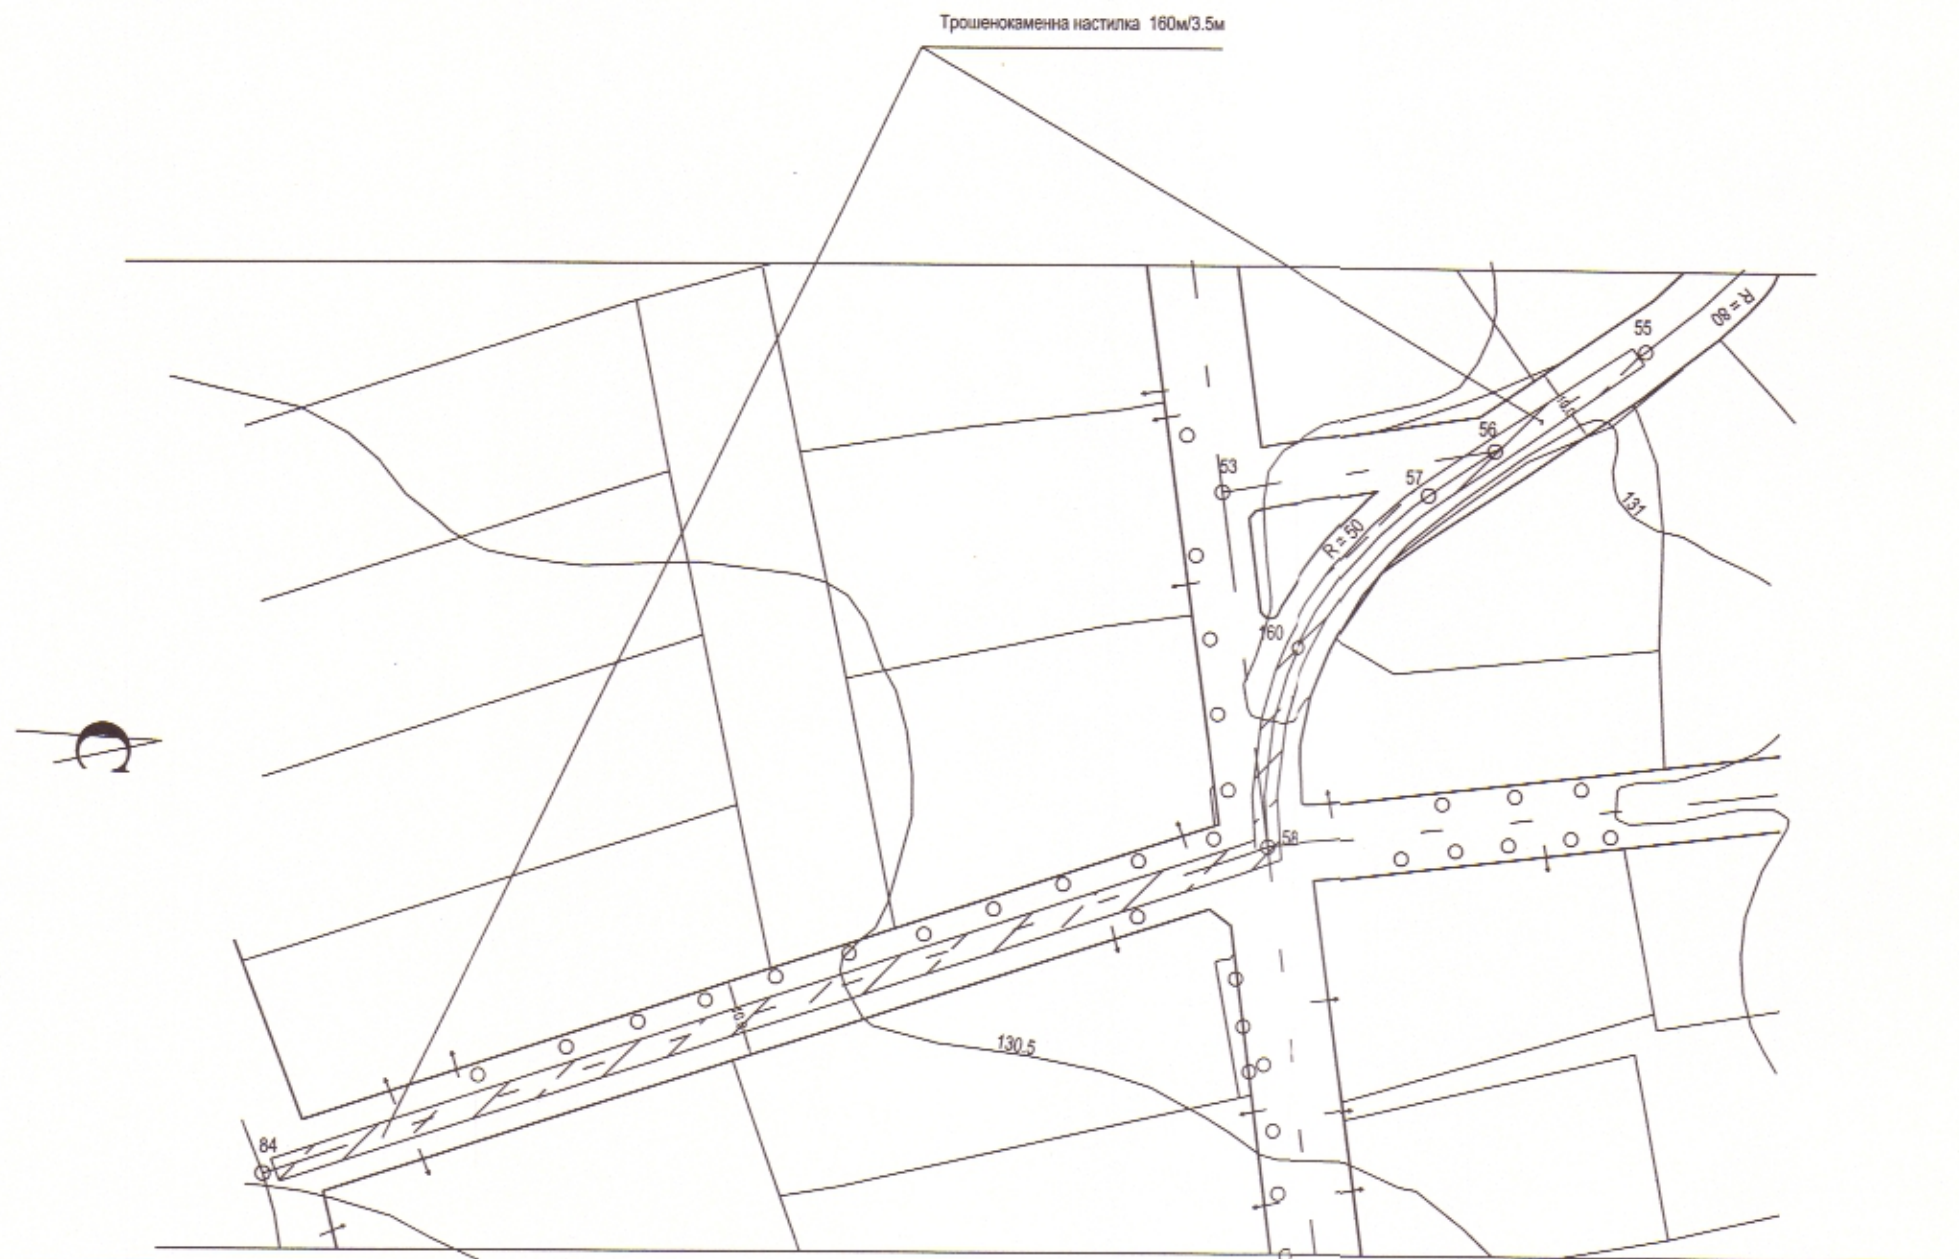

	КАМАРА НА ИНЖЕНЕРИТЕ В ИНВЕСТИЦИОННО ПРОЕКТИРАНЕ
	ПЪЛНА ПРОЕКТАНТСКА ПОЛВОСПОСОБНОСТ
	Регистрационен № 11992
	ИМЕНА: ДИМИТЪР АТАНАСОВ ДИМИТРОВ
Секция:	ТСТС
Част на проекта:	по удостоверение за ПОП
Подпис:	
ВЪЗЛОЖИТЕЛ: ОБЩИНА БРАТЯ ДАСКАЛОВИ	

Община Братя Даскалови
СЪГЛАСУВАМ/ОДОБРЯВАМ
ГЛ. АРХИТЕКТ: Б. ГЕОРГИЕВ
Дата: 09.04.2019



Проектант:..... /инж. Д. Димитров/	Управител:..... 	ВЪЗЛОЖИТЕЛ:..... Кмет ИВАН ТАНЕВ община БРАТЯ ДАСКАЛОВИ	ОБЕКТ ПОДОБЕКТ ЧАСТ ФАЗА ЧЕРТЕЖ	Ремонт на улици в осемнадесет села на територията на община Братя Даскалови. Направа на трошенокаменна настилка на улица в с. Мирово ОТ55-ОТ84 в общ. БРАТЯ ДАСКАЛОВИ	03.2019 ЛИСТ 4 М 1:1000
ИЗПЪЛНИТЕЛ: "ВАНАНДА" ЕООД СТАРА ЗАГОРА тел: 0885 302 382 ; 0884 398 998					