


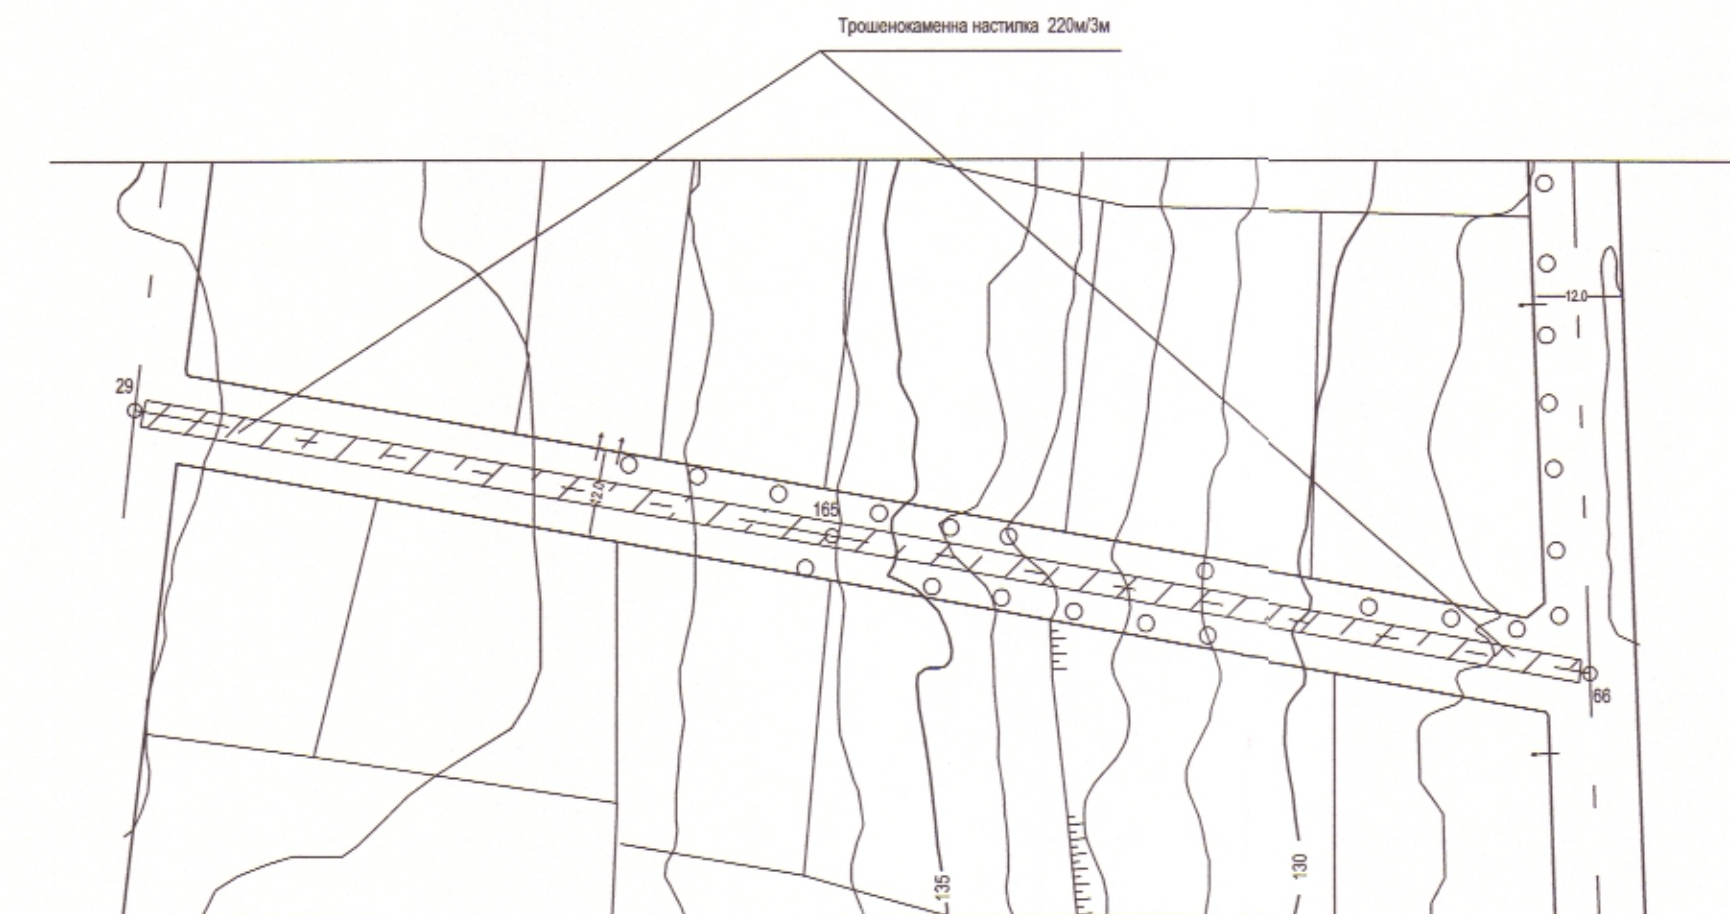

|                  |                                             |
|------------------|---------------------------------------------|
|                  | КАМАРА НА ИНЖЕНЕРИТЕ И ТЕХНИЦИТЕ В БЪЛГАРИЯ |
|                  | ПЪЛНА ПРОЕКТАНТСКА ПРАВОСПОСОБНОСТ          |
|                  | Регистрационен № 11992                      |
|                  | инж. ДИМИТЪР АТАНАСОВ ДИМИТРОВ              |
| Секция:          | ТСТС                                        |
| Част от проекта: | по удостоверение за ПП                      |
| Подпис:          | Валидно удостоверение за ПП за 10 години    |

|                           |
|---------------------------|
| Община Братя Даскалови    |
| СЪГЛАСУВАМ/ОДОБРЯВАМ      |
| ГЛ. АРХИТЕКТ: Б. ГЕОРГИЕВ |
| Дата: 09.04.2019          |

|                                     |                 |   |                                             |   |                               |
|-------------------------------------|-----------------|---|---------------------------------------------|---|-------------------------------|
| Проектант:.....<br>/инж.Д.Димитров/ | Управител:..... | ВЪЗЛОЖИТЕЛ:.....<br>община БРАТЯ ДАСКАЛОВИ<br>ИЗПЪЛНИТЕЛ: "БАНАНДА" ЕООД СТАРА ЗАГОРА<br>тел:0885 302 382 ; 0884 398 998 | ОБЕКТ<br>ПОДОБЕКТ<br>ЧАСТ<br>ФАЗА<br>ЧЕРТЕЖ | Ремонт на улици в осемнадесет села на територията на община Братя Даскалови.<br>Направа на трошенокаменна настилка на улица в с.Мирово ОТ29-ОТ66 в общ.БРАТЯ ДАСКАЛОВИ<br>ПЪТНА<br>ТП<br>СИТУАЦИЯ | 03.2019<br>ЛИСТ 6<br>М 1:1000 |
|-------------------------------------|-----------------|---|---------------------------------------------|---|-------------------------------|