


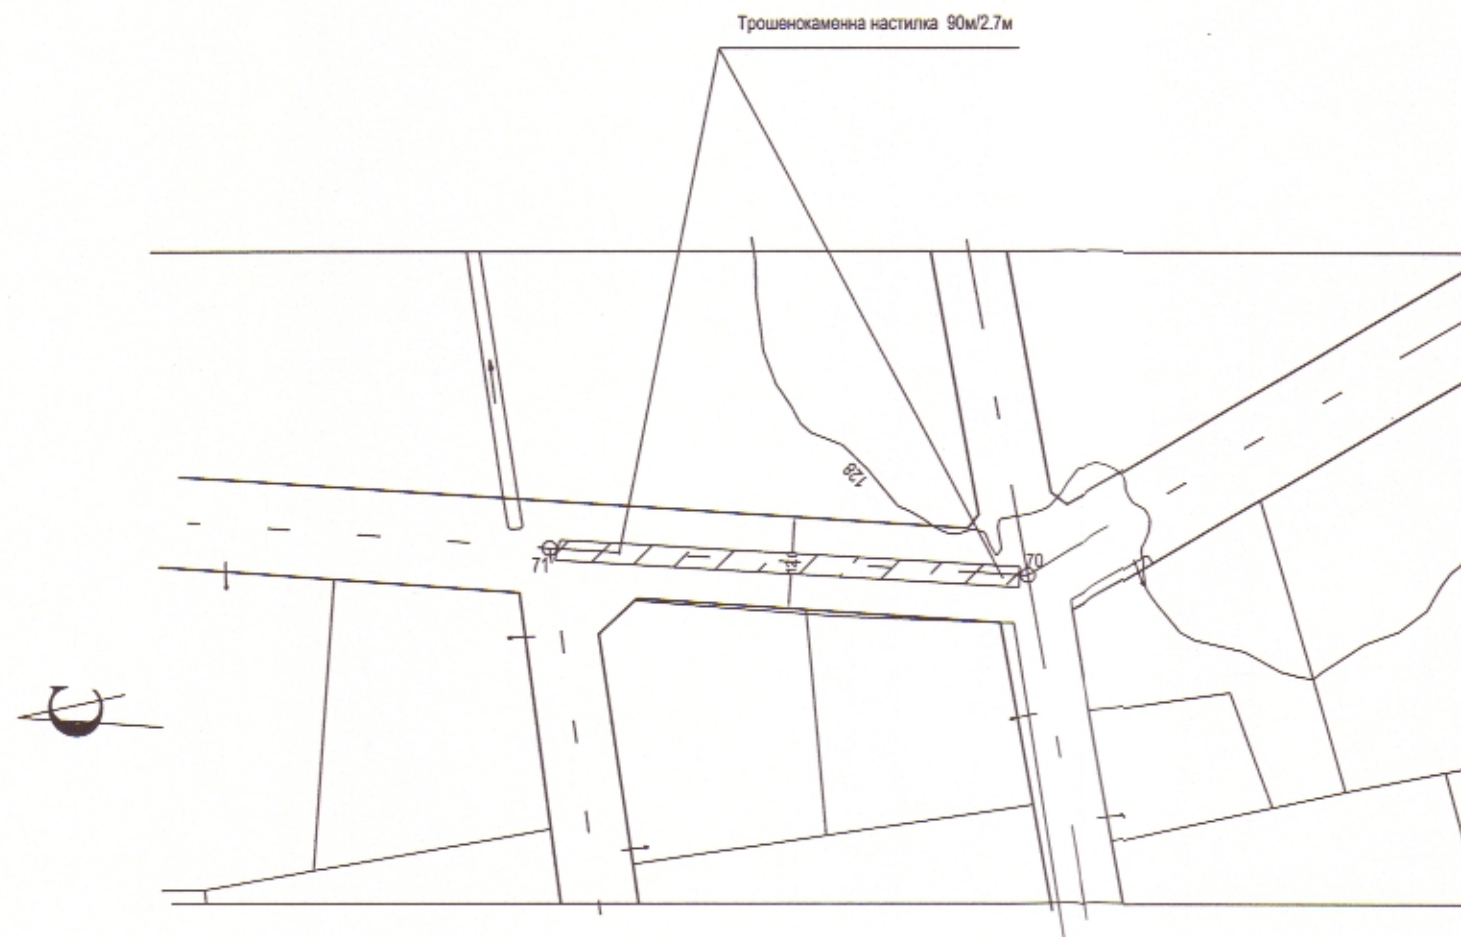

	КАМАРА НА ИНЖЕНЕРИТЕ И ИНВЕСТИЦИОННО ПРОЕКТИРАНЕ
	ПЪТНА ПРОЕКТАНТСКА ПРАВОСТОВНОСТ
	Регистрационен № 11892
	инж. ДИМИТЪР АТАНАСОВ ДИМИТРОВ
Секция:	Подпис:
ТСТС	
Част на проекта:	Валидно удостоверение за ППЗ за периода година
по удостоверение за ППЗ	

Община Братя Даскалови
СЪГЛАСУВАМ/ОДОБРЯВАМ
ГЛ. АРХИТЕКТ: Б. ГЕОРГИЕВ
Дата: 09.04.2019

Проектант:..... /инж. Д. Димитров/	Управител:.....	ВЪЗЛОЖИТЕЛ:..... кмет ИВАН ТАНЕВ община БРАТЯ ДАСКАЛОВИ ИЗПЪЛНИТЕЛ: "ВАНАНДА" ЕООД СТАРА ЗАГОРА тел: 0885 302 382 ; 0884 398 998	ОБЕКТ ПОДОБЕКТ ЧАСТ ФАЗА ЧЕРТЕЖ	Ремонт на улици в осемнадесет села на територията на община Братя Даскалови. Направа на трошенокаменна настилка на улица в с. Мирово ОТ70-ОТ71 в общ. БРАТЯ ДАСКАЛОВИ ПЪТНА ТП СИТУАЦИЯ	03.2019 ЛИСТ 7 М 1:1000
---------------------------------------	-----------------	---	---	---	-------------------------------