


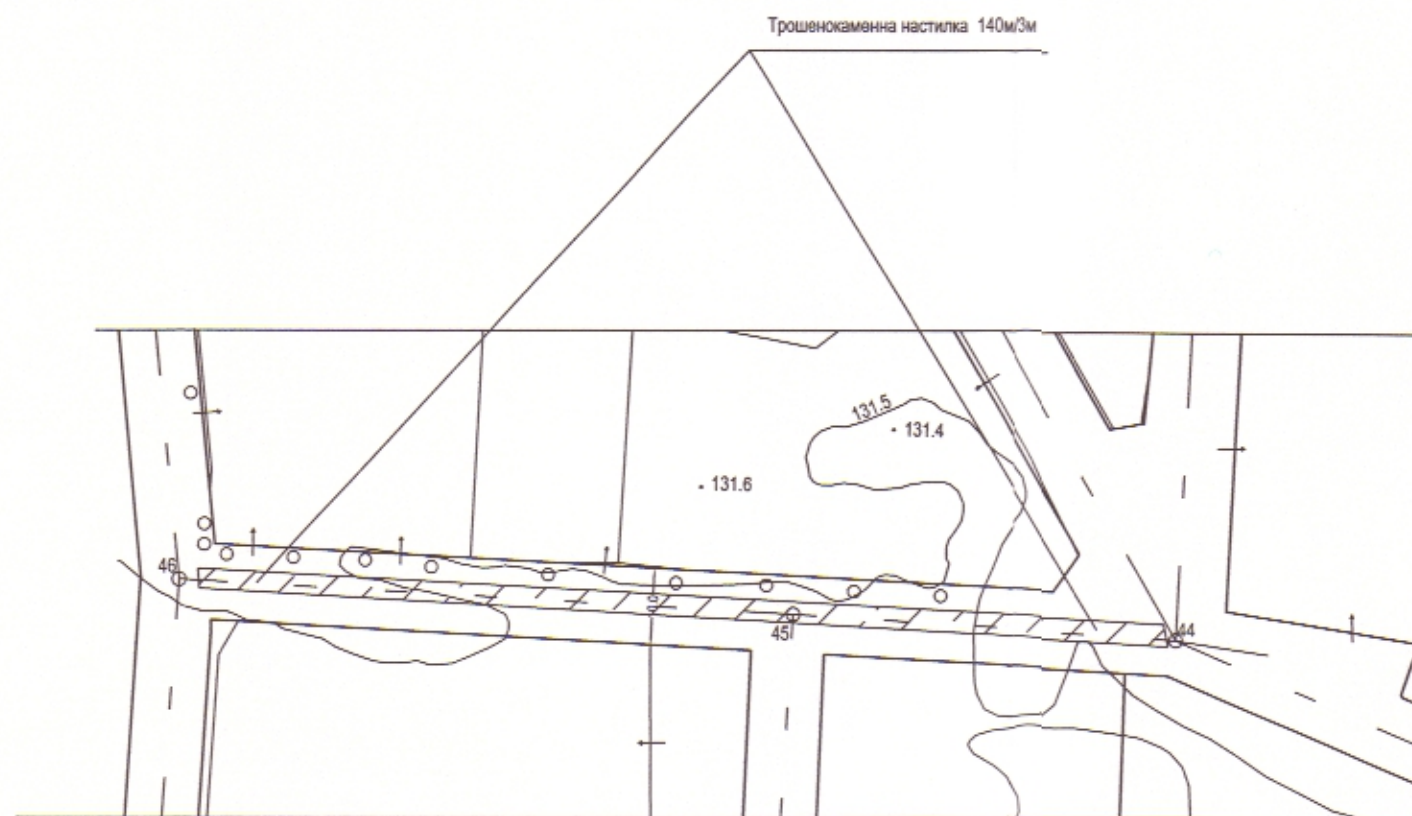

КАМАРА НА ИНЖЕНЕРИТЕ В ИНВЕСТИЦИОННО ПРОЕКТИРАНЕ	ПЪЛНА ПРОЕКТАНСКА ПРАВОСПОСОБНОСТ
	Регистрационен № 11992
Секция:	инж. ДИМИТЪР АТАНАСОВ ДИМИТРОВ
ТСТС	Подпис: _____
Част на проекта:	ВАЖНО! ВАЛИДНО УДОСТОВЕРЕНИЕ ЗА ПУТИ ЗА ТЕКУЩАТА ГОДИНА

Община Братя Даскалови
СЪГЛАСУВАМ/ОДОБРЯВАМ
ГЛ. АРХИТЕКТ: Б. ГЕОРГИЕВ
Дата: 09.04.2019



Проектант: _____ /инж. Д. Димитров/	Управител: _____	ВЪЗЛОЖИТЕЛ: _____ инж. ИВАН ТАНЕВ община БРАТЯ ДАСКАЛОВИ	ОБЕКТ ПОДОБЕКТ ЧАСТ ФАЗА ЧЕРТЕЖ	Ремонт на улици в осемнадесет села на територията на община Братя Даскалови. Направа на трошенокаменна настилка на улица в с. Мирово ОТ44-ОТ46 в общ. БРАТЯ ДАСКАЛОВИ	03.2019 ЛИСТ 9 М 1:1000
ИЗПЪЛНИТЕЛ: "ВАНАНДА" ЕООД СТАРА ЗАГОРА тел: 0885 302 382 ; 0884 398 998					