


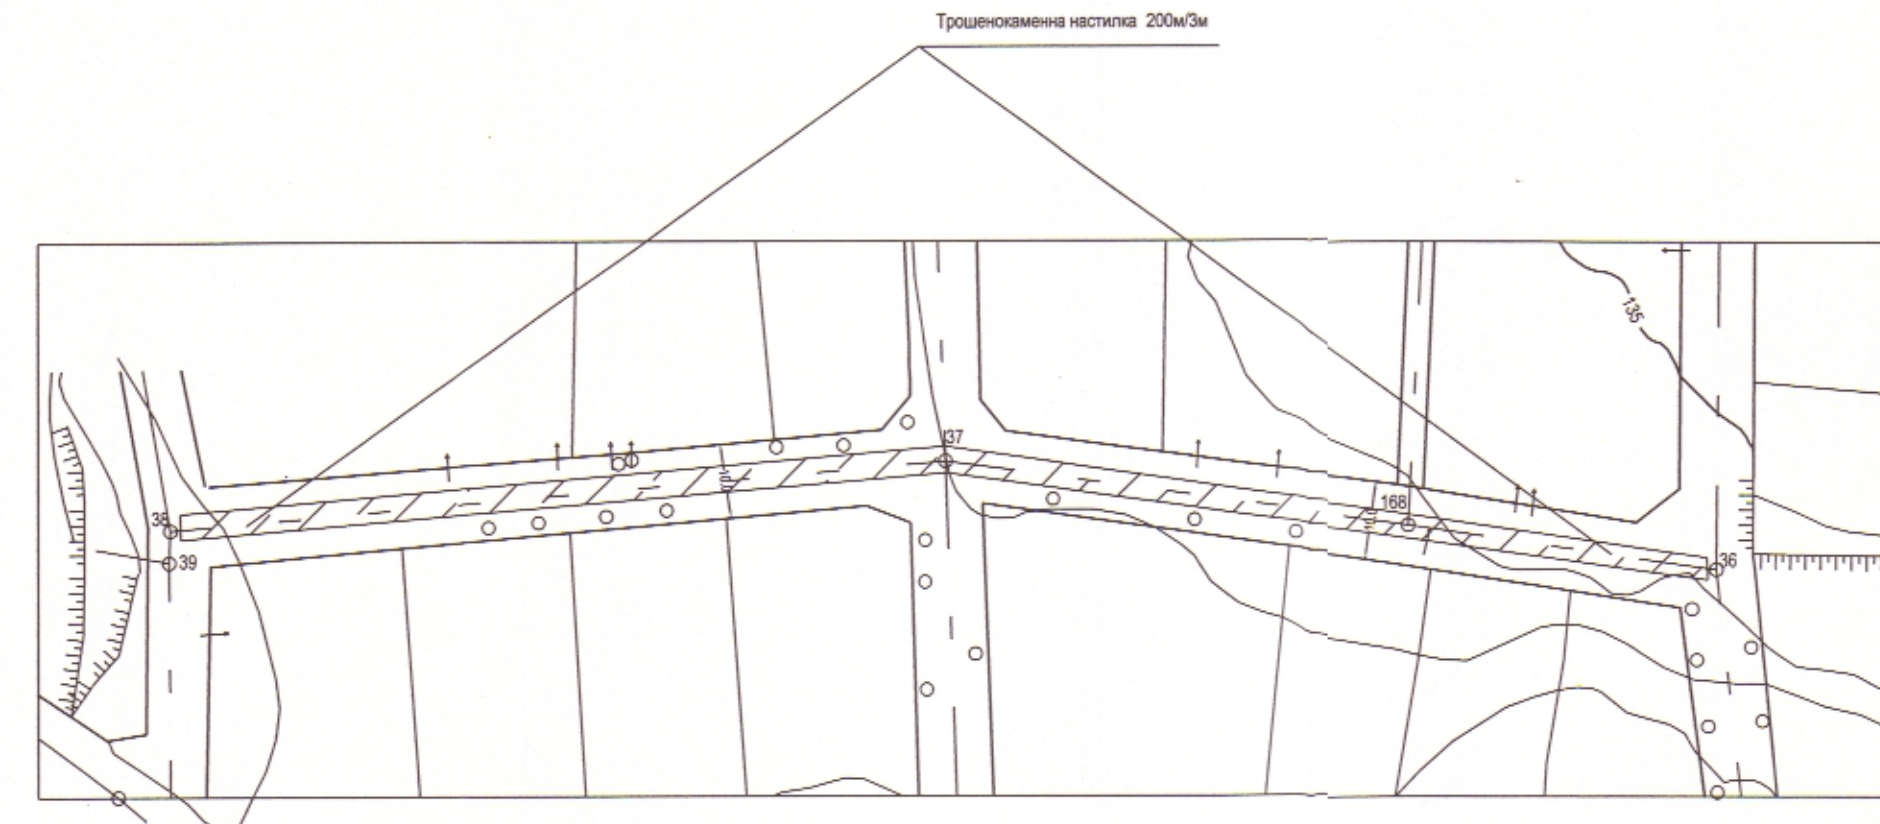

КАПАЛА НА ИНЖЕНЕРИТЕ В ИНВЕСТИЦИОННОТО ПРОЕКТИРАНЕ
ПЪЛНА ПРОЕКТИСКА ПРАВОСТОВНОСТ
Регистрационен № 11092
инж. ДИМИТЪР
АТАНАСОВ ДИМИТРОВ
Част на проекта:
не е удостоверяване
за ППД
Полгис:
Важно с валидно удостоверяване за ППД за последната година

Община Братя Даскалови
СЪГЛАСУВАМ/ДОБРЯВАМ
ГЛ. АРХИТЕКТ: Б. ГЕОРГИЕВ
Дата: 09-04-2019

Проектант:..... /инж. Д. Димитров/	Управител:..... /инж. Д. Димитров/	ВЪЗЛОЖИТЕЛ:..... инж. ДИМИТЪР ИВАН ТАНЕВ община БРАТЯ ДАСКАЛОВИ ИЗПЪЛНИТЕЛ: "ВАНАНДА" ЕООД СТАРА ЗАГОРА тел: 0885 302 382 ; 0884 398 998	ОБЕКТ ПОДОБЕКТ ЧАСТ ФАЗА ЧЕРТЕЖ	Ремонт на улици в осемнадесет села на територията на община Братя Даскалови. Направа на трошенокаменна настилка на улица в с. Мирово ОТ36-ОТ38 в общ. БРАТЯ ДАСКАЛОВИ ПЪТНА ТП СИТУАЦИЯ	03.2019 ЛИСТ 10 М 1:1000
---------------------------------------	---------------------------------------	--	---	---	--------------------------------