


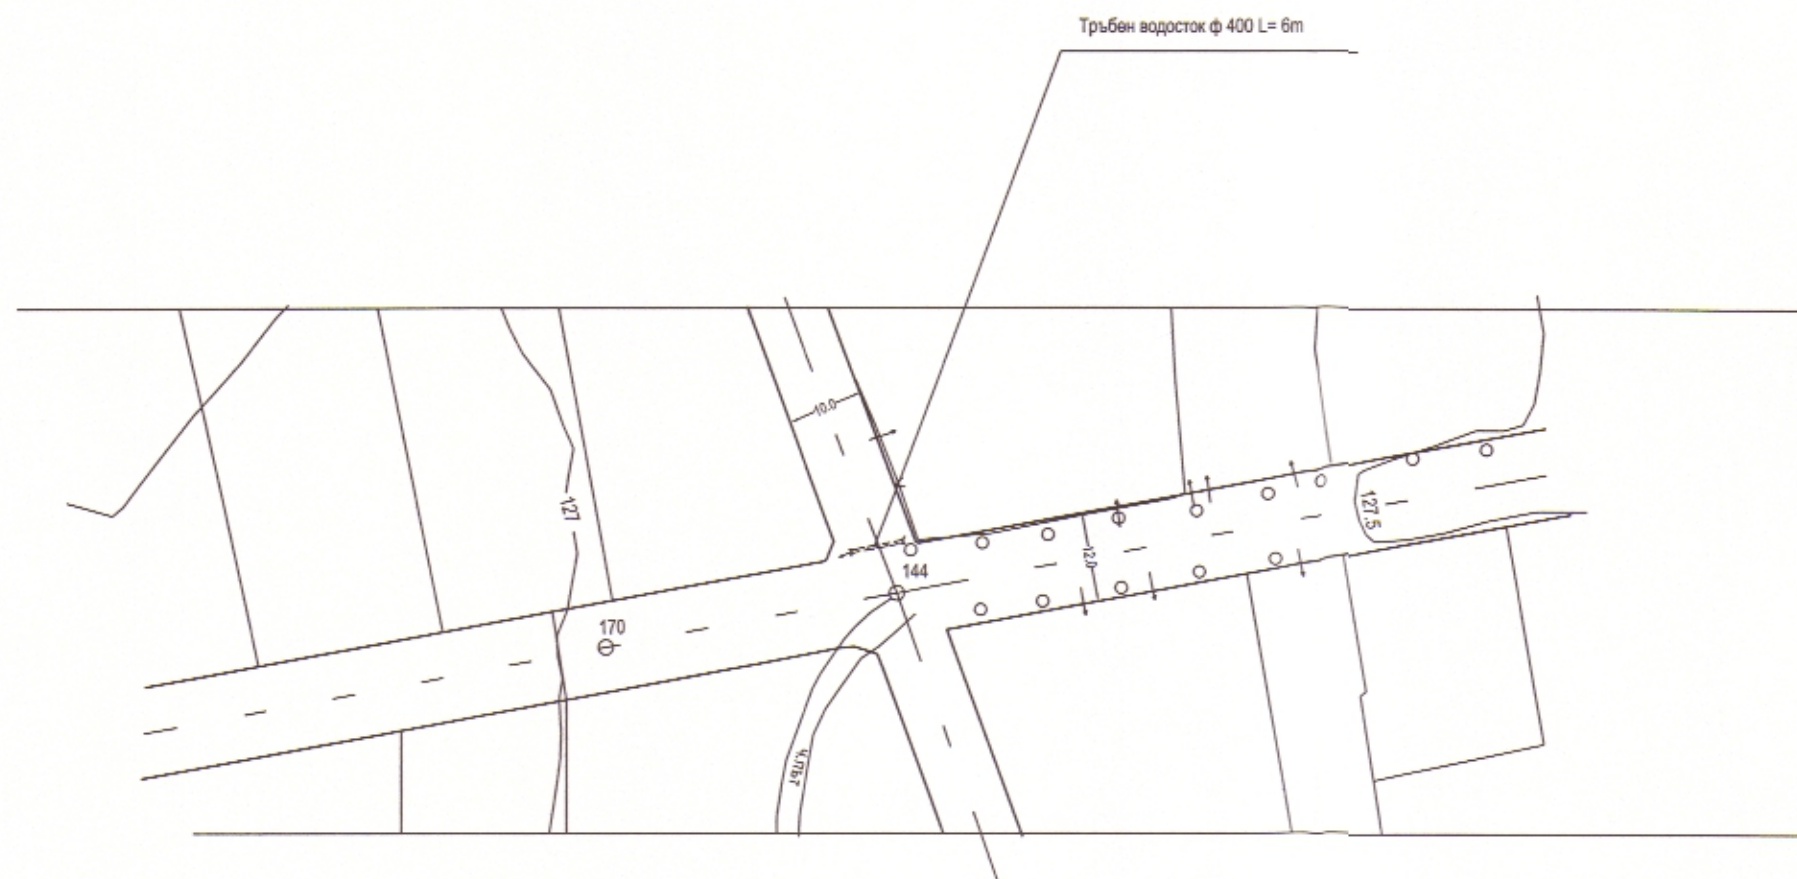

Община Братя Даскалови

**СЪГЛАСУВАМ/ОДОБРЯВАМ**

ГЛ. АРХИТЕКТ: Б. ГЕОРГИЕВ

Дата: 09.04.2019

КАМАРА НА ИНЖЕНЕРИТЕ В ИНВЕСТИЦИОННОТО ПРОЕКТИРАНЕ

ПЪЛНА ПРОЕКТИНСКА ПРАВОМОЩНОСТ

Регистрационен № 11892

ИМЕНА: ДИМИТЪР АТАНАСОВ ДИМИТРОВ

Подпис: \_\_\_\_\_

Част на проекта: по одобрение за ПП



|                                        |                  |   |                                             |   |                                |
|----------------------------------------|------------------|---|---------------------------------------------|---|--------------------------------|
| Проектант: _____<br>/инж. Д. Димитров/ | Управител: _____ | ВЪЗЛОЖИТЕЛ: _____<br>Имет ИВАН ТАНЕВ<br>община БРАТЯ ДАСКАЛОВИ<br>ИЗПЪЛНИТЕЛ: "ВАНАНДА" ЕООД СТАРА ЗАГОРА<br>тел: 0885 302 382 ; 0884 398 998 | ОБЕКТ<br>ПОДОБЕКТ<br>ЧАСТ<br>ФАЗА<br>ЧЕРТЕЖ | Ремонт на улици в осемнадесет села на територията на община Братя Даскалови.<br>Направа на трошенокаменна настилка на улица в с. Мирово и тр. вод. ф 40 на ОТ144 в общ. БРАТЯ ДАСКАЛОВИ<br>ПЪТНА<br>ТП<br>СИТУАЦИЯ | 03.2019<br>ЛИСТ 11<br>М 1:1000 |
|----------------------------------------|------------------|---|---------------------------------------------|---|--------------------------------|