


Трошенокаменна настилка 210м/2.4м

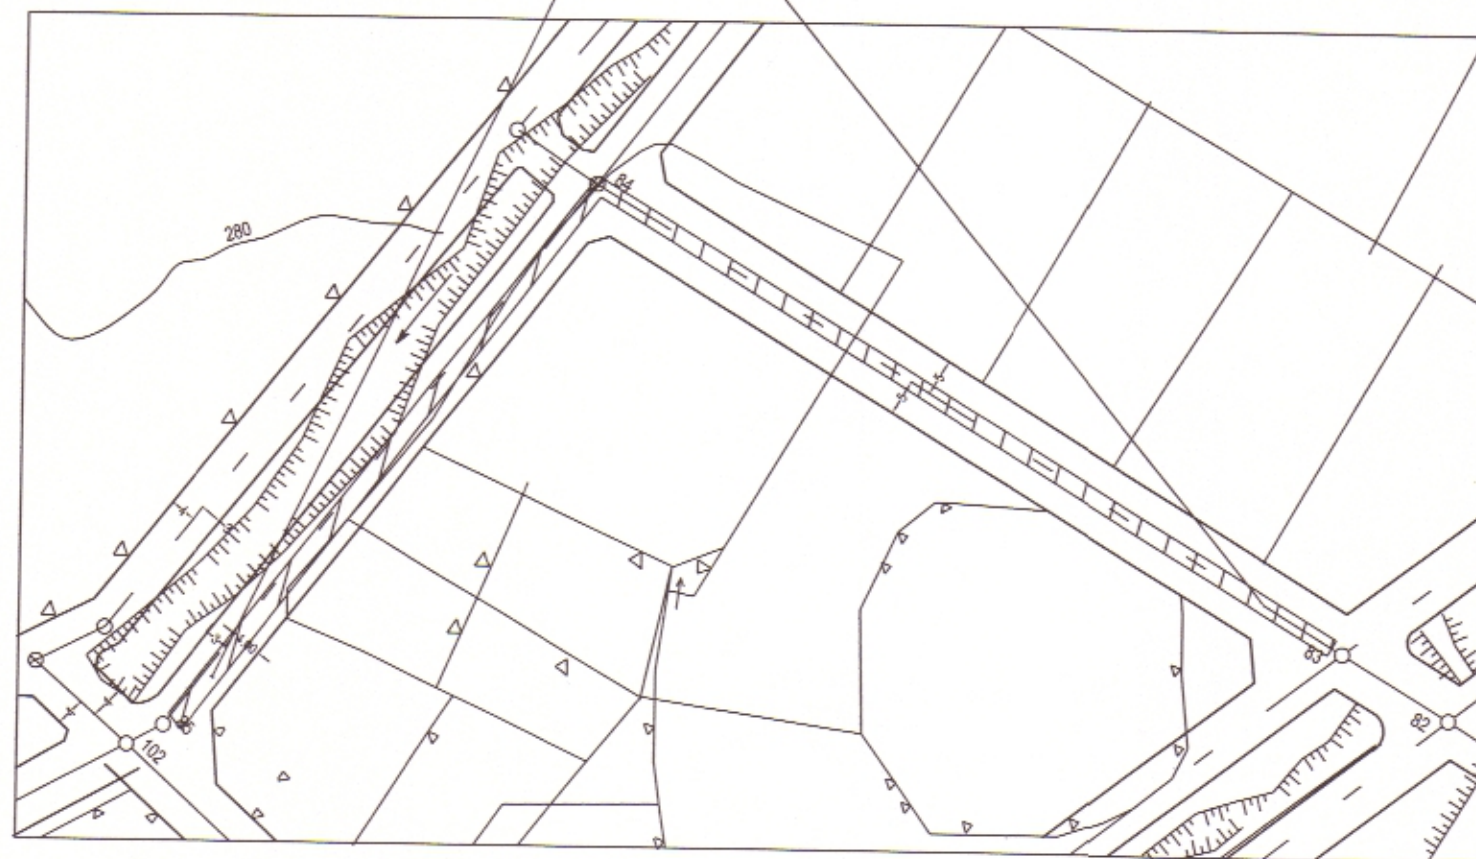

 Секция: ТСТС Част на проекта: по удостоверение за ПОП	КАТАЛА НА ИНЖЕНЕРИТЕ В ПРОЕКТИРНОТО ПРОЕКТИРАНЕ
	ПУБЛИЧНА ПРОЕКТИРОВА И ПРОЕКТИРОВАЩА
	Регистрационен № 11992
	Проектант: ДИМИТЪР АТАН Подпис: <i>[Signature]</i>

Община Братя Даскалови
СЪГЛАСУВАМ/ОДОБРЯВАМ
ГЛ. АРХИТЕКТ: Б. ГЕОРГИЕВ
Дата: 09.04.2019

Проектант:.....
/инж. Д. Димитров/

Управител:.....

ВЪЗЛОЖИТЕЛ:..... **Имет ИВАН ТАНЕВ**
община БРАТЯ ДАСКАЛОВИ

ИЗПЪЛНИТЕЛ: "ВАНАНДА" ЕООД СТАРА ЗАГОРА
тел: 0885 302 382 ; 0884 398 998

ОБЕКТ

Ремонт на улици в осемнадесет села на територията на община Братя Даскалови.

03.2019

ПОДОБЕКТ

Направа на трошенокаменна настилка на улица в с. Верен ОТ85-84-ОТ83 в общ. БРАТЯ ДАСКАЛОВИ

ЛИСТ 5

ЧАСТ
ФАЗА
ЧЕРТЕЖ

ПЪТНА
ТП
СИТУАЦИЯ

М 1:1000