


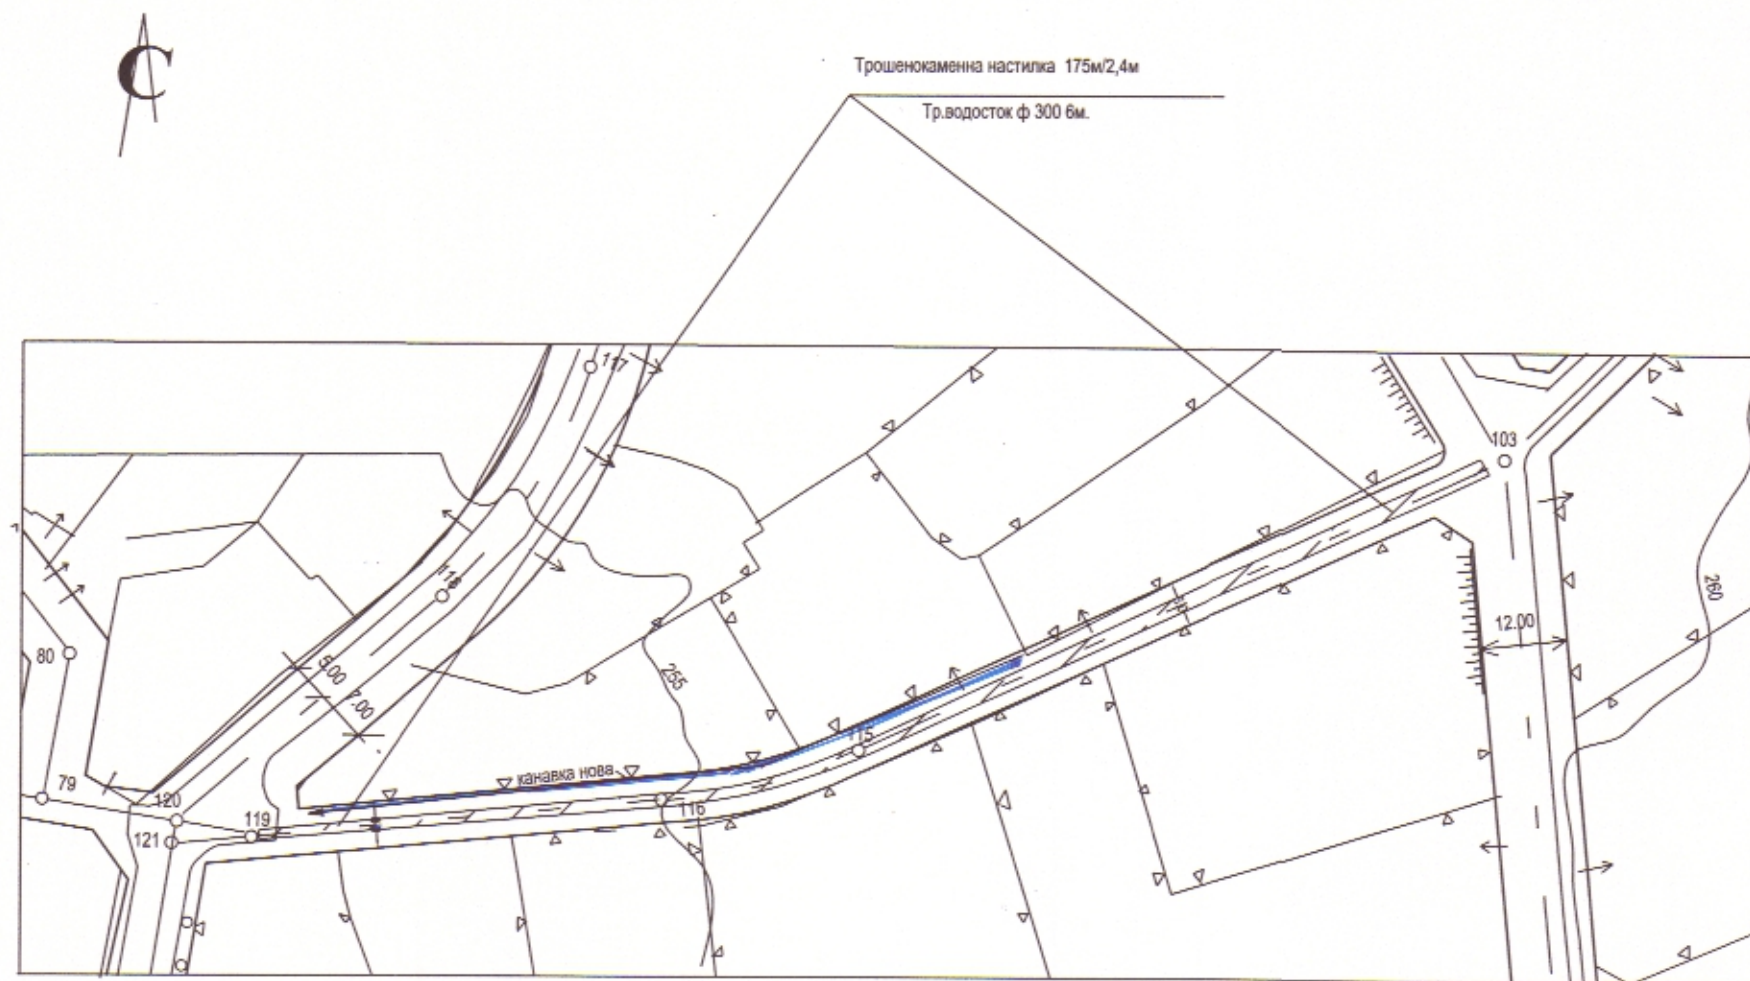

КАМАТА НА ИНЖЕНЕРИТЕ В ИНВЕСТИЦИОННОТО ПРОЕКТИРАНЕ

ПЪЛНА ПРОЕКТИРСКА ПРАВОМОЩНОСТ

Регистрационен № 11992

инж. ДИМИТЪР АТАНАСОВ ДИМИТРОВ

Подпис: _____

ВАЛИДНО С ВАЛИДНО УДОСТОВЕРЕНИЕ ЗА ПЪЛНА ТЕХНИЧЕСКА ГОДИНА

Община Братя Даскалови

СЪГЛАСУВАМ/ОДОБРЯВАМ

ГЛ. АРХИТЕКТ: Б. ГЕОРГИЕВ

Дата: 09.04.2019

Проектант: _____ /инж.Д.Димитров/	Управител: _____	ВЪЗЛОЖИТЕЛ: кмет ИВАН ТАНЕВ община БРАТЯ ДАСКАЛОВИ ИЗПЪЛНИТЕЛ: "ВАНАНДА" ЕООД СТАРА ЗАГОРА тел: 0885 302 382 ; 0884 398 998	ОБЕКТ ПОДОБЕКТ ЧАСТ ФАЗА ЧЕРТЕЖ	Ремонт на улици в осемнадесет села на територията на община Братя Даскалови. Направа на трошенокаменна настилка на улица в с.Православ ОТ119-ОТ103 в общ.БРАТЯ ДАСКАЛОВИ ПЪТНА ТП СИТУАЦИЯ	03.2019 ЛИСТ 1 М 1:1000
--------------------------------------	------------------	---	--	---	--