


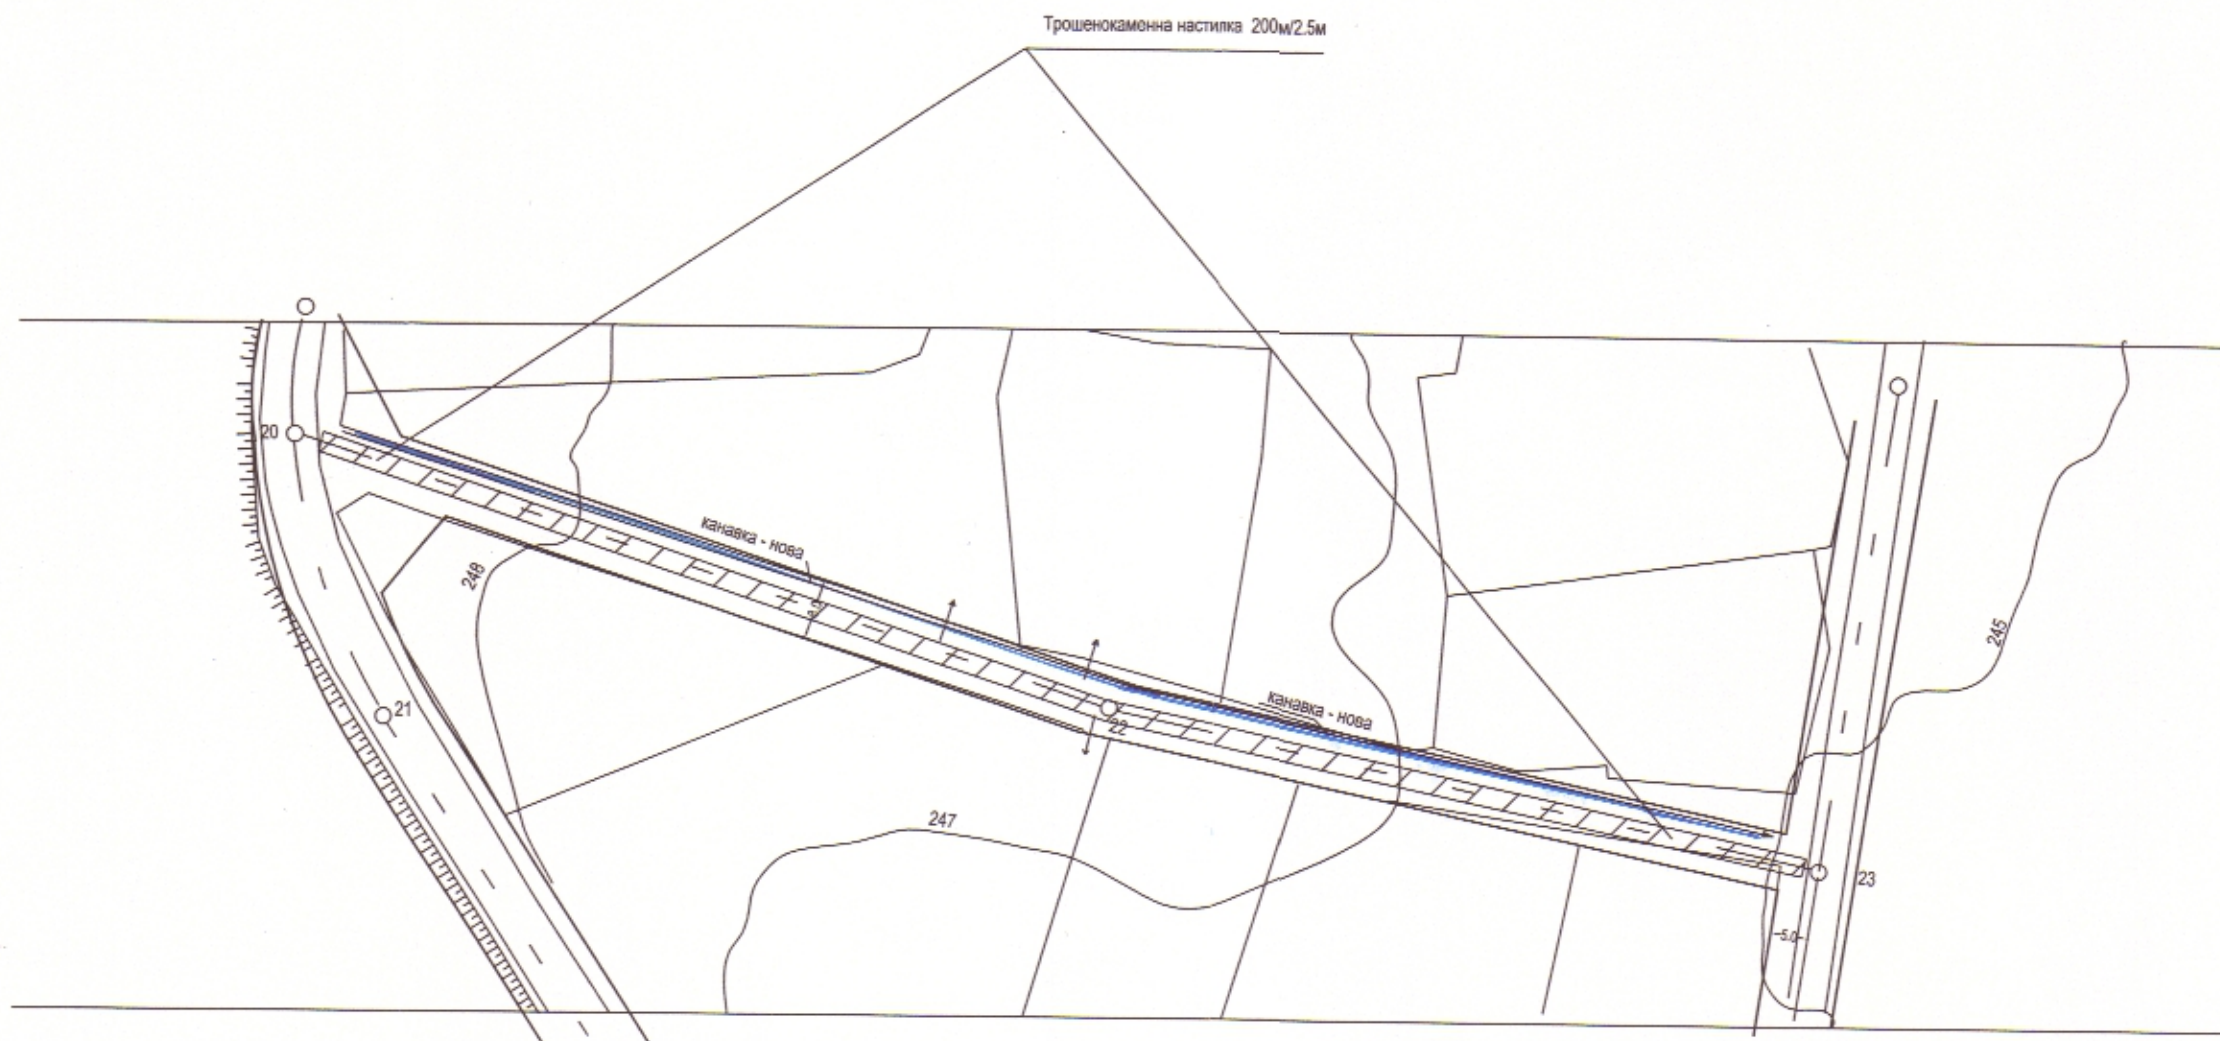

КАМАРА НА ИНЖЕНЕРИТЕ В ИНВЕСТИЦИОННОТО ПРОЕКТИРАНЕ
ПЪЛНА ПРОЕКТАНТСКА ОТВЕТСТВЕННОСТ
Секция: ТСТС
Части на проекта: по удостоверение за ГПП

Регистрационен № 11992
ИНЖ. ДИМИТЪР АТАНАСОВ ДИМИТРОВ
Подпис: *[Signature]*
ВАНКИ С ВАЛИДНО УДОСТОВЕРЕНИЕ ЗА ПЕРИОДА ЗА ТЕКУЩАТА ГОДИНА

Община Братя Даскалови
СЪГЛАСУВАМ/ОДОБРЯВАМ
ГЛ. АРХИТЕКТ: Б. ГЕОРГИЕВ
Дата: 09.04.2019



Проектант: <i>[Signature]</i> /инж. Д. Димитров/	Управител: <i>[Signature]</i>	ВЪЗЛОЖИТЕЛ: кмет ИВАН ТАНЕВ община БРАТЯ ДАСКАЛОВИ ИЗПЪЛНИТЕЛ: "ВАНАНДА" ЕООД СТАРА ЗАГОРА тел: 0885 302 382 ; 0884 398 998	ОБЕКТ ПОДОБЕКТ ЧАСТ ФАЗА ЧЕРТЕЖ	Ремонт на улици в осемнадесет села на територията на община Братя Даскалови. Направа на трошенокаменна настилка на улица в с. Марково ОТ20-ОТ23 в общ. БРАТЯ ДАСКАЛОВИ ПЪТНА ТП СИТУАЦИЯ	03.2019 ЛИСТ 1 М 1:1000
---	-------------------------------	--	---	--	-------------------------------