




	КАМАРА НА ИНЖЕНЕРИТЕ С ИНВЕСТИЦИОННО ПРОЕКТИРАНЕ
	ПЪЛНА ПРОЕКТАНТСКА ПРАВОСПОСОБНОСТ
	Регистрационен № 11992
	инж. ДИМИТЪР АТАНАСОВ ДИМИТРОВ
Секция:	инж. ДИМИТЪР АТАНАСОВ ДИМИТРОВ
ТСТС	Подпис: _____
Част на проект:	ВАРИАНТ С ВАЛИДНО УДОСТОВЕРЕНИЕ ЗА ПЪЛНА ТЕКУЩА ГОДИНА
по удостоверение за ПП	

Община Братя Даскалови
СЪГЛАСУВАМ/ОДОБРЯВАМ
ГЛ. АРХИТЕКТ: Б. ГЕОРГИЕВ
Дата: 09.04.2019

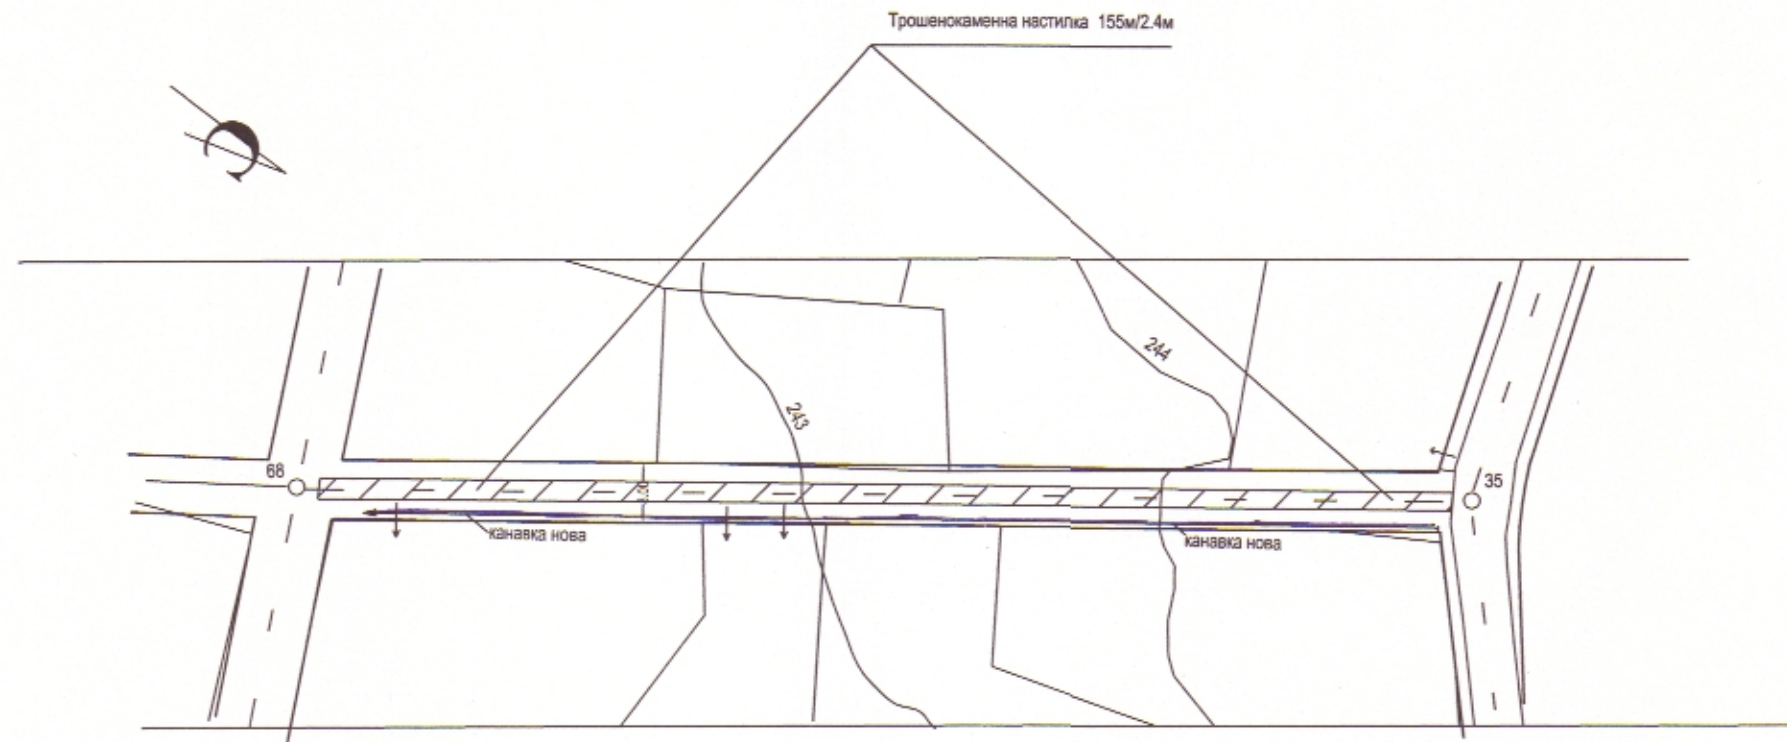

Проектант:.....
/инж.Д.Димитров/

Управител:.....

ВЪЗЛОЖИТЕЛ:..... кмет ИВАН ТАНЕВ
община БРАТЯ ДАСКАЛОВИ

ИЗПЪЛНИТЕЛ: "ВАНАНДА" ЕООД СТАРА ЗАГОРА
тел:0885 302 382 ; 0884 398 998

ОБЕКТ

ПОДОБЕКТ

ЧАСТ
ФАЗА
ЧЕРТЕЖ

Ремонт на улици в осемнадесет села на територията на
община Братя Даскалови.

Направа на трошенокаменна настилка на улица в с.Марково ОТ35-ОТ68
в общ.БРАТЯ ДАСКАЛОВИ

ПЪТНА
ТП
СИТУАЦИЯ

03.2019

ЛИСТ 2

М 1:1000