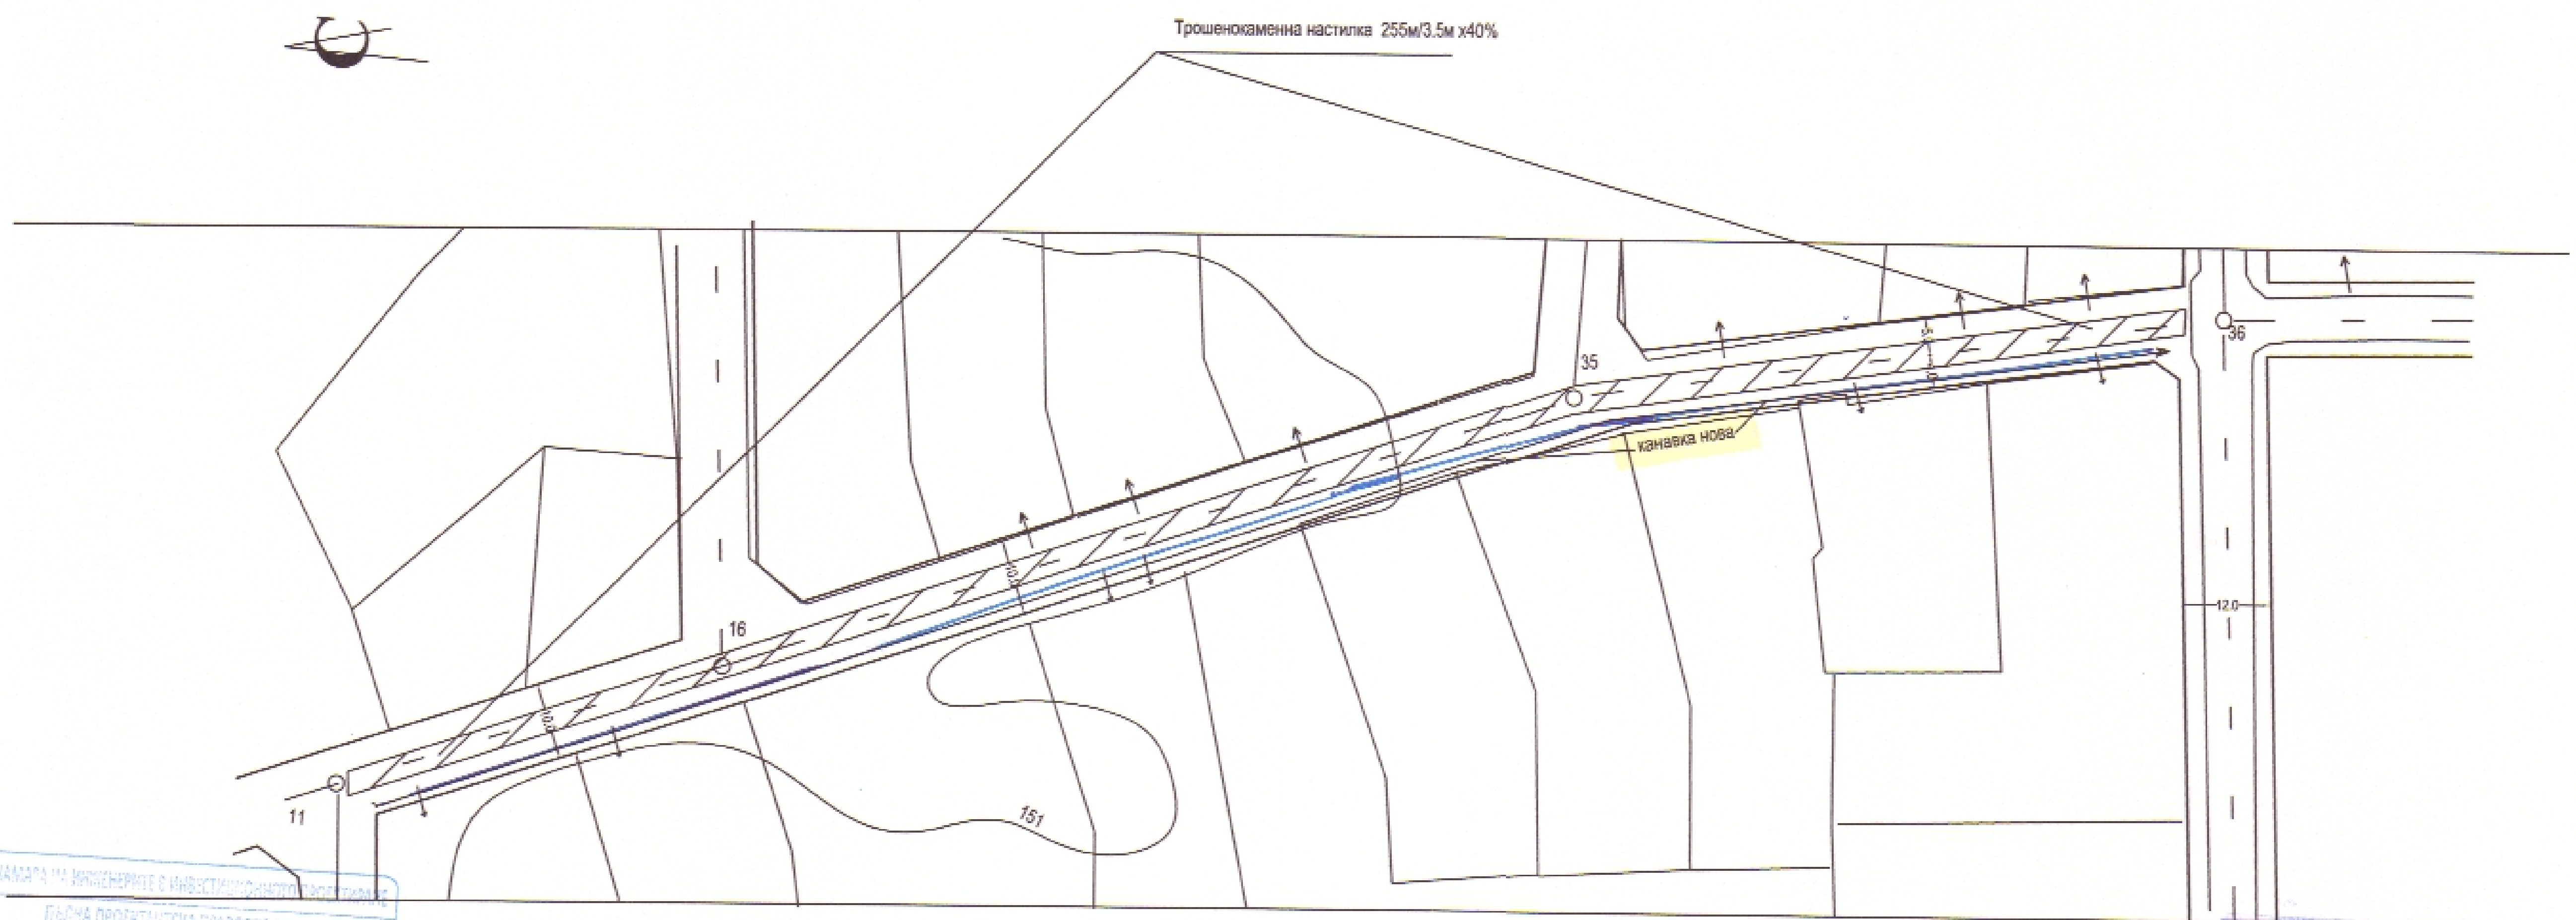

КАМАРА НА ИНЖЕНЕРИТЕ В ИНВЕСТИЦИОННОТО ПРОЕКТИРАНЕ
ПЪЛНА ПРОЕКТАНТСКА ПРАВОСПОСОБНОСТ
Регистрационен № 11992
инж. ДИМИТЪР АТАНАСОВ ДИМИТРОВ
Секция: ТСТС
Части на проекта: по удостоверение за ППП
Подпис:
ВАЖИ С ВАЛИДНО УДОСТОВЕРЕНИЕ ЗА ПОЛЗВАНЕ ЗА ТЕКУЩАТА ГОДИНА

Община Братя Даскалови
СЪГЛАСУВАМ/ОДОБРЯВАМ
ГЛ. АРХИТЕКТ: Б. ГЕОРГИЕВ
Дата: 09. 04

Проектант:........................ *\/инж.Д.Димитров/*	*Управител..............................*	*ВЪЗЛОЖИТЕЛ:...............................кмет ИВАН ТАНЕВ община БРАТЯ ДАСКАЛОВИ* ИЗПЪЛНИТЕЛ: "ВАНАНДА " ЕООД СТАРА ЗАГОРА тел:0885 302 382 ; 0884 398 998	*ОБЕКТ*	Ремонт на улици в осемнадесет села на територията на община Братя Даскалови.
			ПОДОБЕКТ	Направа на трошенокаменна настилка на улица в с.Оризово ОТ36-ОТ11 в общ.БРАТЯ ДАСКАЛОВИ
			ЧАСТ	*ПЪТНА*
			ФАЗА	*ТП*
			ЧЕРТЕЖ	*СИТУАЦИЯ*

03.2019

ЛИСТ 1

М 1:1000