


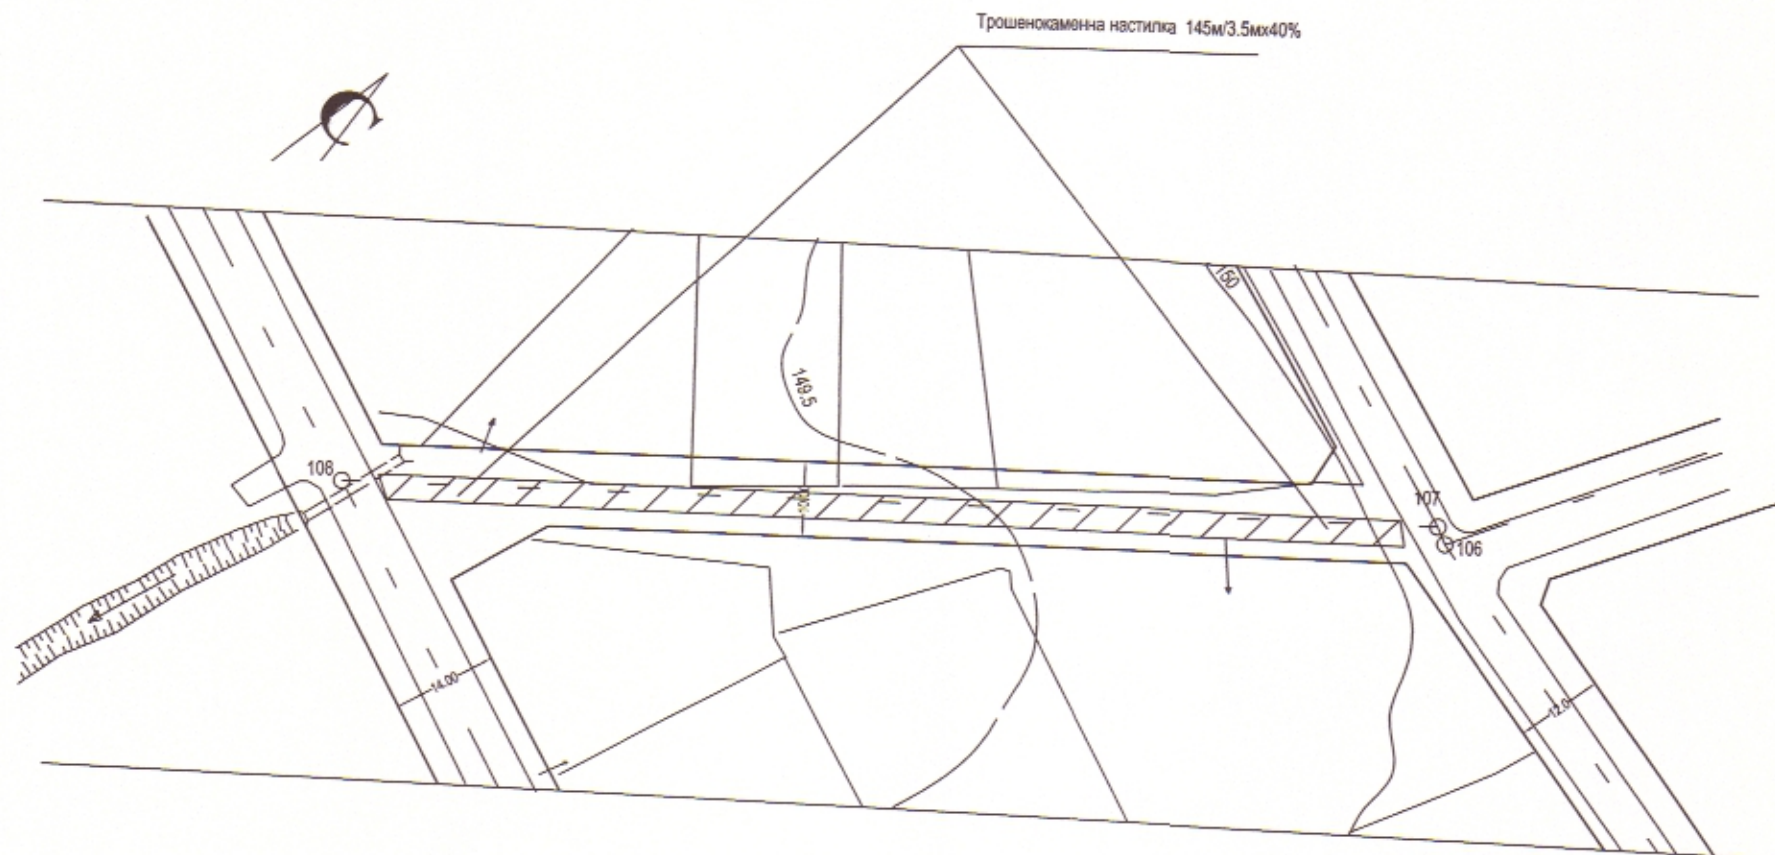

 Селция: ТСТС Част на проекта: по одобрение за проект	КАМАРА НА ИНЖЕНЕРИТЕ В ИНВЕСТИЦИОННОТО ПРОЕКТИРАНЕ
	ПЪЛНА ПРОЕКТИРСКА ПРАВОМОЩНОСТ
	Регистрационен № 11992
	ИМ: ДИМИТЪР АТАНАСОВ ДИМИТРОВ Подпис: _____ ВАЖНО: ВАЛИДНО УДОСТОВЕРЕНИЕ ЗА ПЪЛНАТА ГОДИНА

Община Братя Даскалови
СЪГЛАСУВАМ/ОДОБРЯВАМ
ГЛ. АРХИТЕКТ: Б. ГЕОРГИЕВ
Дата: 09.04.2019

Проектант:.....
/инж. Д. Димитров/

Управител:.....

ВЪЗЛОЖИТЕЛ:..... кмет ИВАН ТАНЕВ
община БРАТЯ ДАСКАЛОВИ

ИЗПЪЛНИТЕЛ: "ВАНАНДА" ЕООД СТАРА ЗАГОРА
тел: 0885 302 382 ; 0884 398 998

ОБЕКТ

ПОДОБЕКТ

ЧАСТ
ФАЗА
ЧЕРТЕЖ

Ремонт на улици в осемнадесет села на територията на
община Братя Даскалови.

Направа на трошенокаменна настилка на улица в с. Оризово ОТ108-ОТ107
в общ. БРАТЯ ДАСКАЛОВИ

ПЪТНА
ТП
СИТУАЦИЯ

03.2019

ЛИСТ 2

М 1:1000