


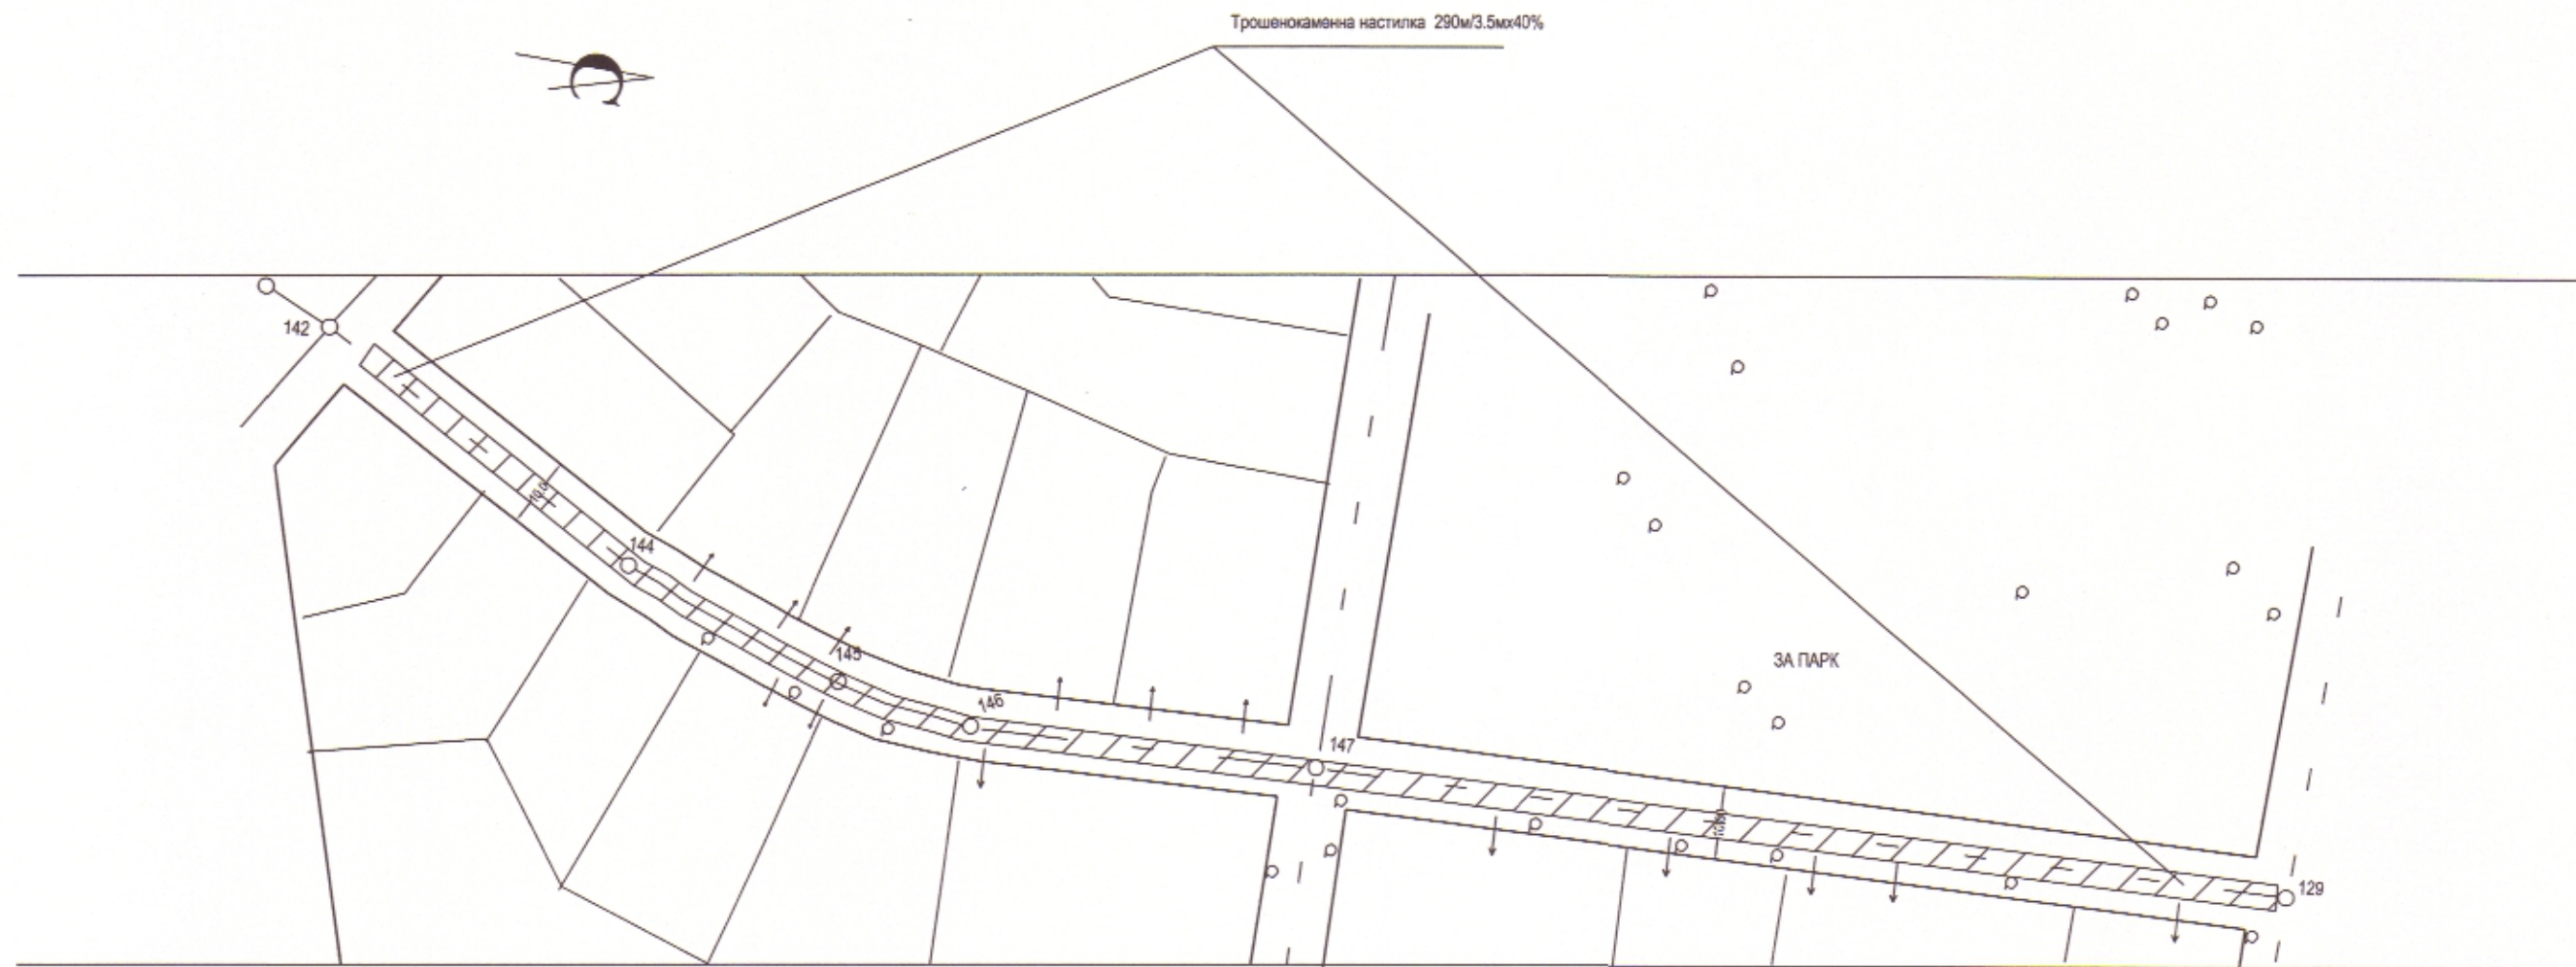

	КАМАРА НА ИНЖЕНЕРИТЕ В ИНВЕСТИЦИОННОТО ПРОЕКТИРАНЕ
	ДЪЛНА ПРОЕКТИСНА ТРАКОСКОПОСНОСТ
	Регистрационен № 11992
	инж. ДИМИТЪР АТАНАСОВ ДИМИТРОВ
Секция:	Подпис: <i>[Signature]</i>
ТСТС	
Част на проекта:	Валидно удостоверение за професионална годнина
по удостоверение за ПП	

Община Братя Даскалови
СЪГЛАСУВАМ/ОДОБРЯВАМ
ГЛ. АРХИТЕКТ: Б. ГЕОРГИЕВ ГЛ. АРХ.
Дата: 09.04.2019

Проектант: *[Signature]*
/инж. Д. Димитров/

Управител: *[Signature]*

ВЪЗЛОЖИТЕЛ: кмет ИВАН ТАНЕВ
община БРАТЯ ДАСКАЛОВИ

ИЗПЪЛНИТЕЛ: "ВАНАНДА" ЕООД СТАРА ЗАГОРА
тел: 0885 302 382 ; 0884 398 998

ОБЕКТ

ПОДОБЕКТ

ЧАСТ
ФАЗА
ЧЕРТЕЖ

Ремонт на улици в осемнадесет села на територията на община Братя Даскалови.

Направа на трошенокаменна настилка на улица в с. Оризово ОТ129-ОТ142 в общ. БРАТЯ ДАСКАЛОВИ

ПЪТНА
ТП
СИТУАЦИЯ

03.2019

ЛИСТ 3

М 1:1000