


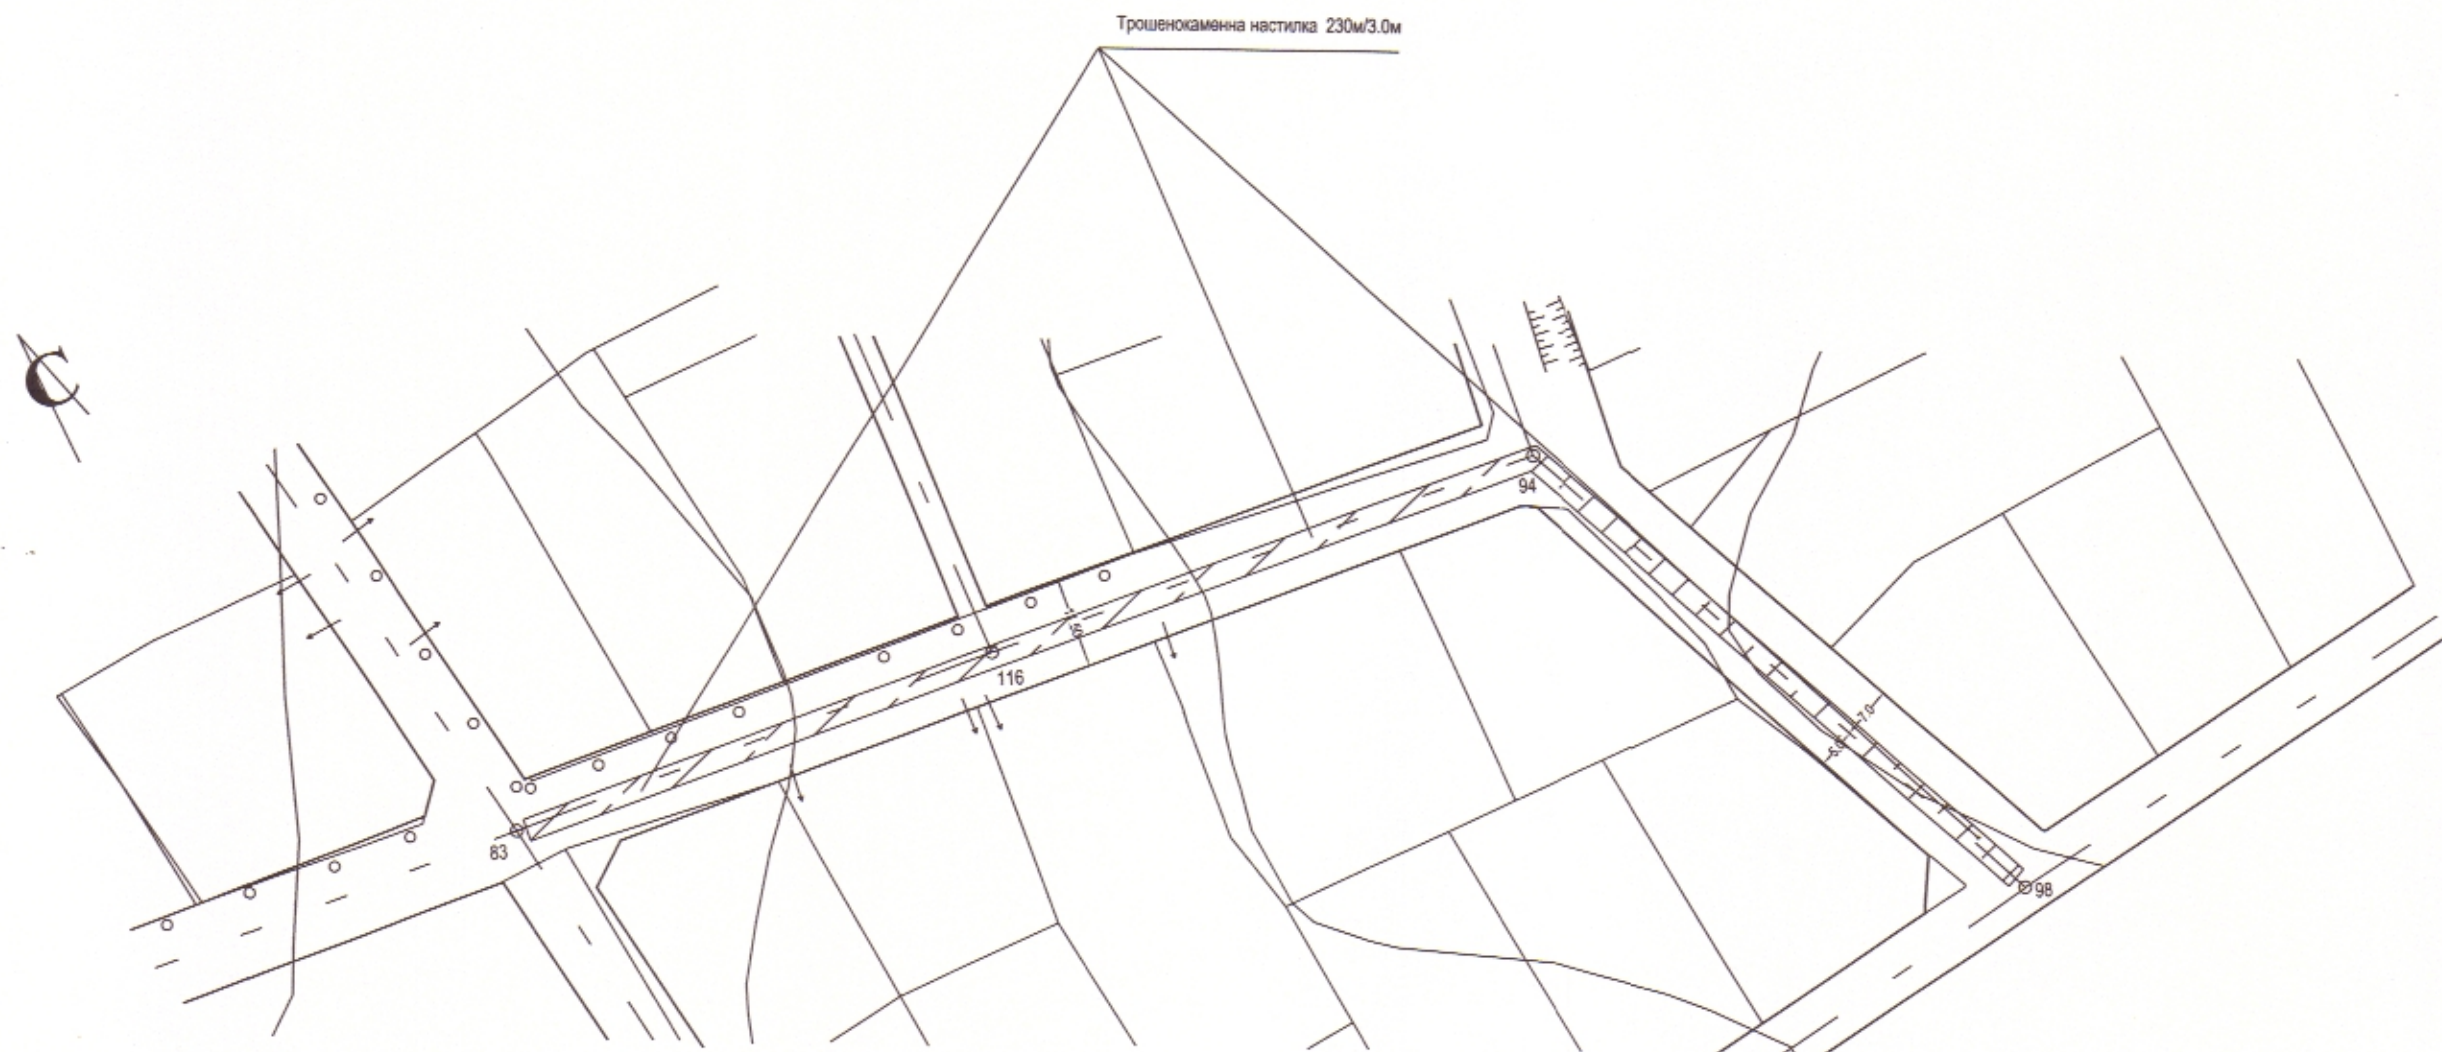

	КАСАРА НА ИНЖЕНЕРИТЕ В ИНВЕСТИЦИОННО ПРОЕКТИРАНЕ
	ПЪЛНА ПРОЕКТИСКА ОТВЕТСТВЕННОСТ
	Регистрационен № 11992
	ПОДПИС: ДИМИТЪР АТАНАСОВ ДИМИТРОВ
Секция:	ТСТС
Част на проекта:	по удостоверение за ППТ
Валидно за:	ВАЛИДНО ЗА ДОСТОВЕРНОСТ НА ПРОЕКТА

Община Братя Даскалови
СЪГЛАСУВАМ/ОДОБРУВАМ
ГЛ. АРХИТЕКТ: Б. ГЕОРГИЕВ
Дата: 09.04.2019
5107 70 51

Проектант:..... /инж. Д. Димитров/	Управител:.....	ВЪЗЛОЖИТЕЛ:..... кмет ИВАН ТАНЕВ община БРАТЯ ДАСКАЛОВИ ИЗПЪЛНИТЕЛ: "ВАНАНДА" ЕООД СТАРА ЗАГОРА тел: 0885 302 382 ; 0884 398 998	ОБЕКТ ПОДОБЕКТ ЧАСТ ФАЗА ЧЕРТЕЖ	Ремонт на улици в осемнадесет села на територията на община Братя Даскалови. Направа на трошенокаменна настилка на улица в с. Плодовитово ОТ83-94-ОТ98 в общ БРАТЯ ДАСКАЛОВИ ПЪТНА ТП СИТУАЦИЯ	03.2019 ЛИСТ 2 М 1:1000
---------------------------------------	-----------------	---	---	--	-------------------------------