


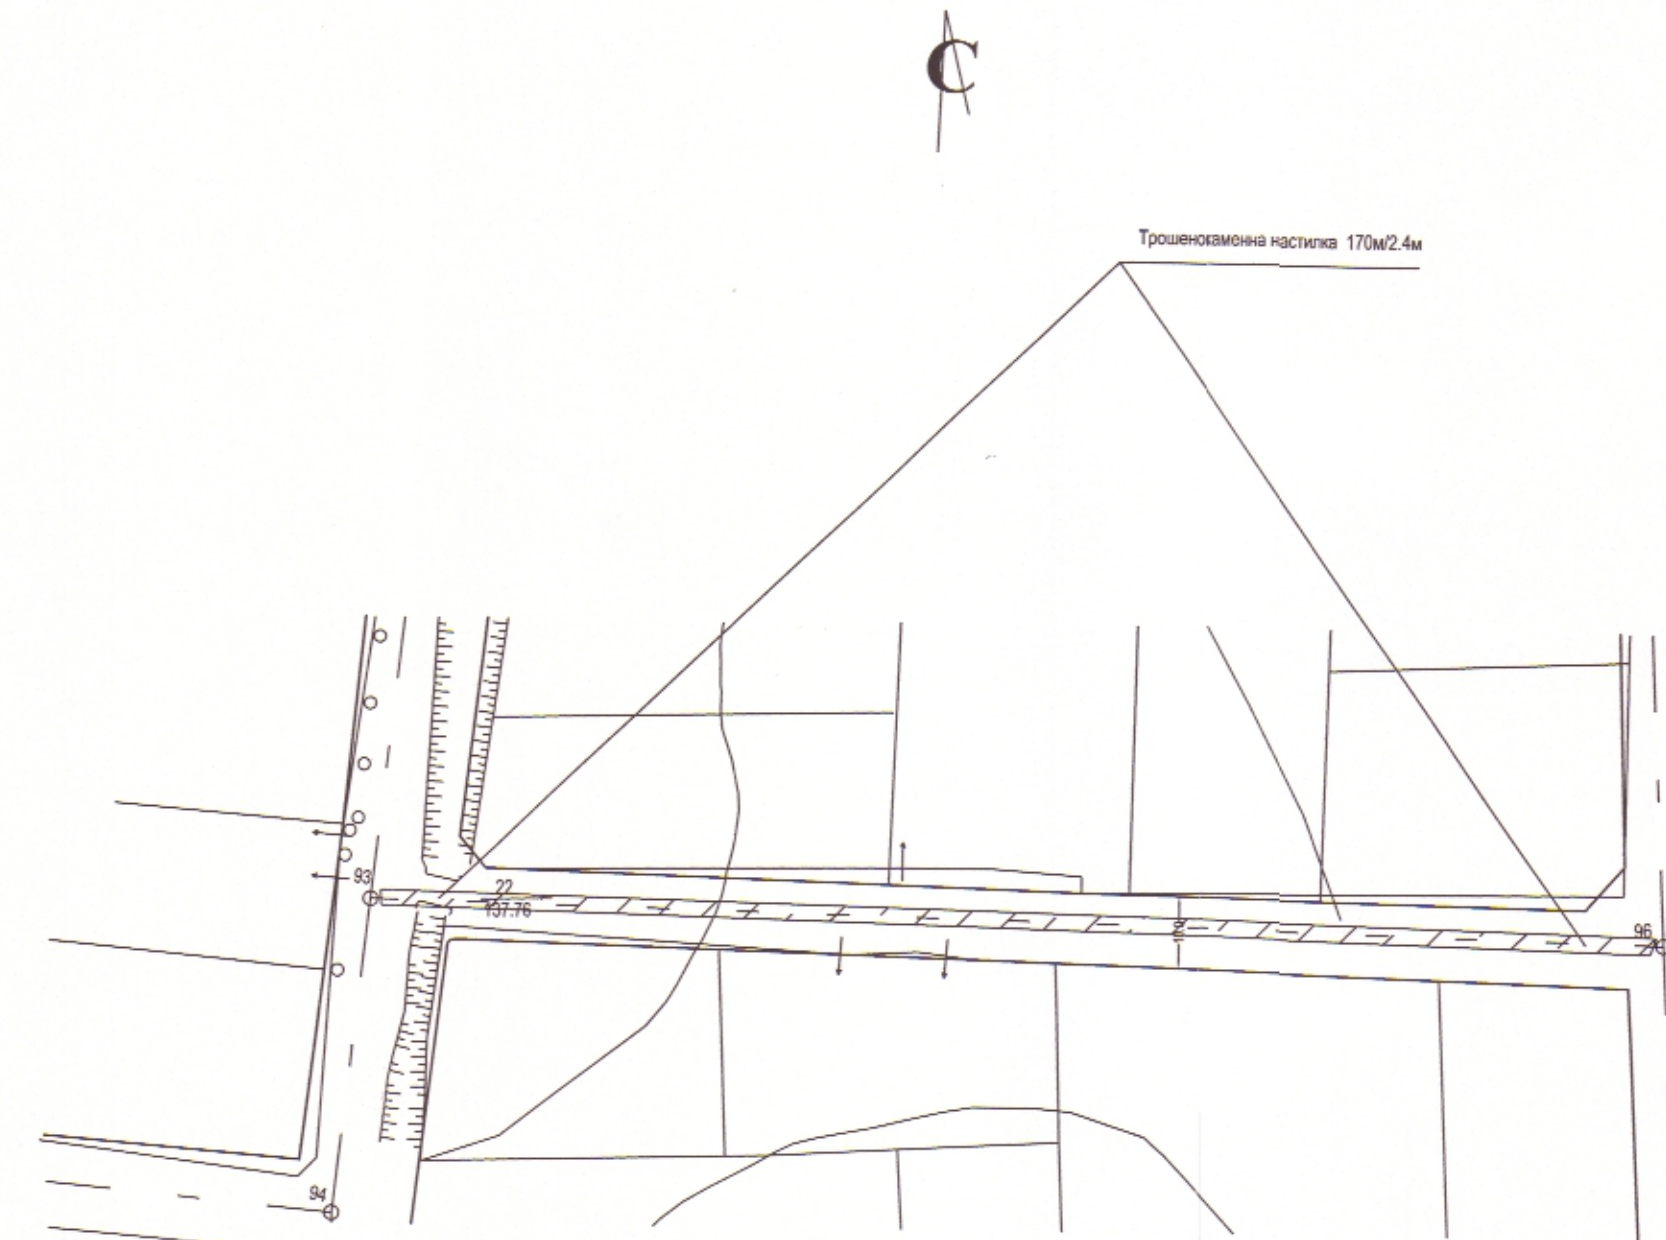

	КАДАСТРА НА ИНЖЕНЕРИТЕ И ИНВЕСТИЦИОННОТО ПРОЕКТИРАНЕ
	ПЪЛНА ПРОЕКТАНСКА ОТВЕТСТВЕННОСТ
	Регистрационен № 17992
	инж. ДИМИТЪР АТАНАСОВ ДИМИТРОВ
Секция:	Подпис: _____
ТСТС	
Част на проекта:	Валидност: _____
по удостоверение за ПП	година

Община Братя Даскалови

СЪГЛАСУВАМ/ОДОБЯВАМ

ГЛ. АРХИТЕКТ: Б. ГЕОРГИЕВ

Дата: 19.04.2019

Проектант: _____ /инж. Д. Димитров/	Управител: _____	ВЪЗЛОЖИТЕЛ: _____ община БРАТЯ ДАСКАЛОВИ	ОБЕКТ ПОДОБЕКТ ЧАСТ ФАЗА ЧЕРТЕЖ	Ремонт на улици в осемнадесет села на територията на община Братя Даскалови. Направа на трошенокаменна настилка на улица в с. Плодовитово ОТ93-ОТ96 в общ. БРАТЯ ДАСКАЛОВИ	03.2019 ЛИСТ 4 М 1:1000
		ИЗПЪЛНИТЕЛ: "ВАНАНДА" ЕООД СТАРА ЗАГОРА тел: 0885 302 382 ; 0884 398 998	ПЪТНА ТП СИТУАЦИЯ		