


Трошенокаменна настилка 140м/2.4м

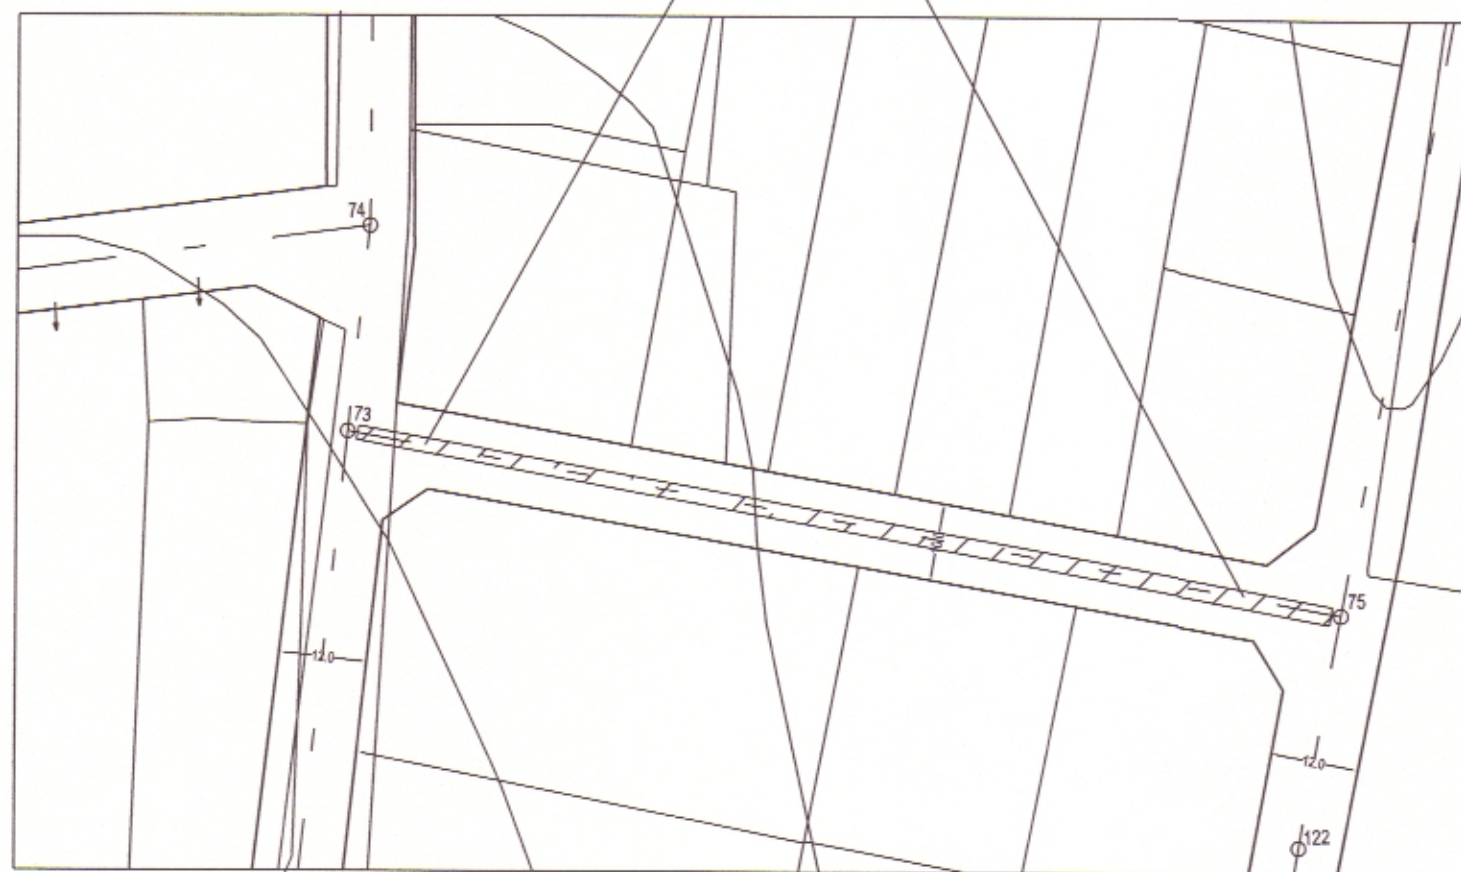

 Секция: ТСТС Част на проекта: по удостоверение за ПП	НАМАРА НА ИНЖЕНЕРИТЕ С ИМАНТИФИКАЦИОННО ПРОЕКТИРАНЕ ПЪЛНА ПРОЕКТИРНА ОТВЕТСТВЕНОСТ Регистрационен № 11992 инж. ДИМИТЪР АТАНАСОВ ДИМИТРОВ Подпис: _____ Валидно удостоверение за ПП до _____ година

Община Братя Даскалови СЪГЛАСУВАМ/ОДОБРЯВАМ ГЛ. АРХИТЕКТ: Б. ГЕОРГИЕВ Дата: 19.04.2019	
--	---

Проектант: _____ /инж. Д. Димитров/	Управител: _____	ВЪЗЛОЖИТЕЛ: _____ кмет ИВАН ТАНЕВ община БРАТЯ ДАСКАЛОВИ ИЗПЪЛНИТЕЛ: "ВАНАНДА" ЕООД СТАРА ЗАГОРА тел: 0885 302 382 ; 0884 398 998	ОБЕКТ ПОДОБЕКТ ЧАСТ ФАЗА ЧЕРТЕЖ	Ремонт на улици в осемнадесет села на територията на община Братя Даскалови. Направа на трошенокаменна настилка на улица в с. Плодовитово ОТ73-ОТ75 в общ. БРАТЯ ДАСКАЛОВИ ПЪТНА ТП СИТУАЦИЯ	03.2019 ЛИСТ 5 М 1:1000
--	------------------	--	---	--	-------------------------------