


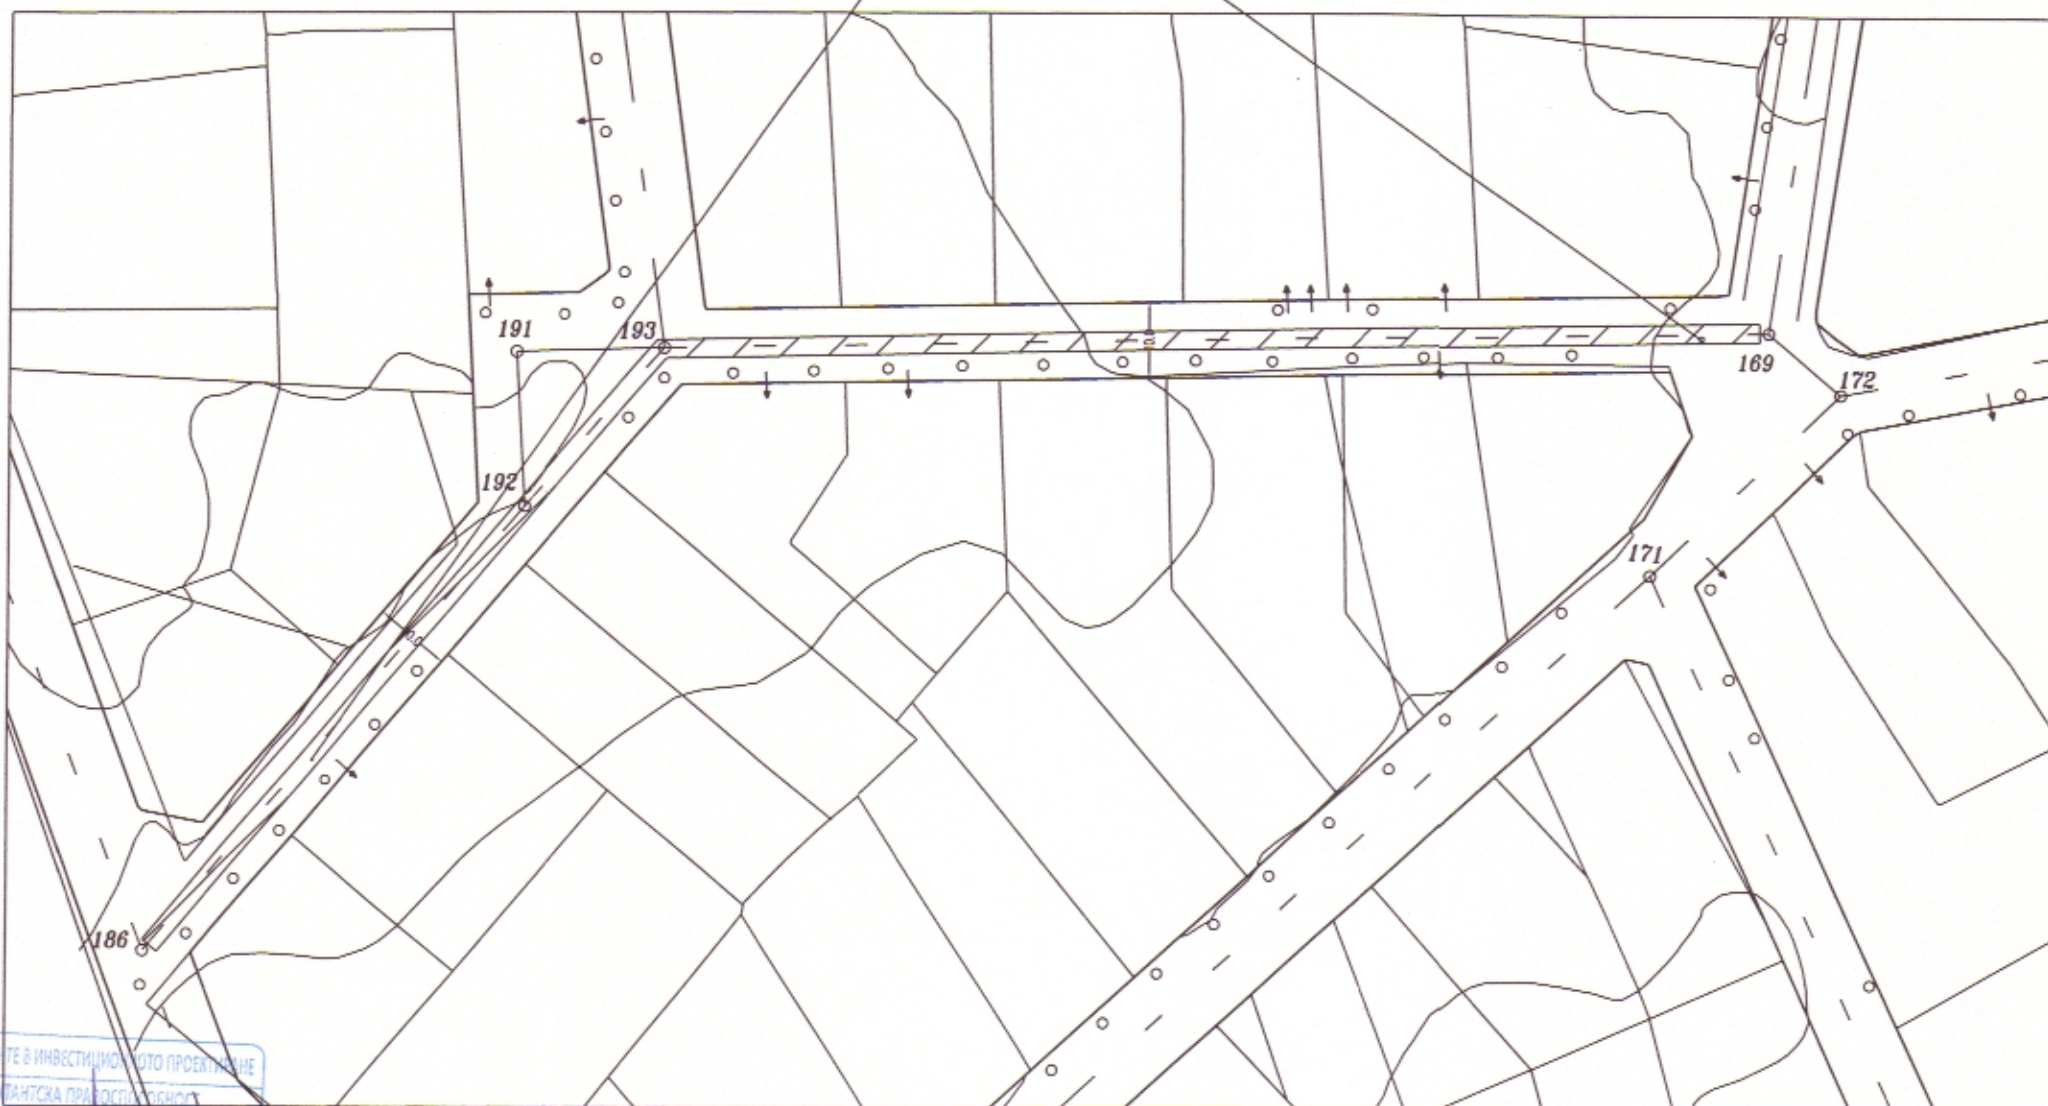

Трошенокаменна настилка 250м/2.5м



КАМАРА НА ИНЖЕНЕРИТЕ В ИНВЕСТИЦИОННОТО ПРОЕКТИРАНЕ
ПЪЛНА ПРОЕКТАНТСКА ПРАВОСПОСОБНОСТ

Регистрационен № 11092

ИНЖ. ДИМИТЪР
АТАНАСОВ ДИМИТРОВ

Подпис: _____

Сенция: ТСТС

Част на проекта: по удостоверение за ППТ

Община Братя Даскалови

СЪГЛАСУВАМ/ОДОБРЯВАМ

ГЛ. АРХИТЕКТ: Б. ГЕОРГИЕВ

Дата: 09.07.2019



Проектант: _____
/инж. Д. Димитров/

Управител: _____

ВЪЗЛОЖИТЕЛ: _____ кмет ИВАН ТАНЕВ
община БРАТЯ ДАСКАЛОВИ

ИЗПЪЛНИТЕЛ: "ВАНАНДА" ЕООД СТАРА ЗАГОРА
тел: 0885 302 382 ; 0884 398 998

ОБЕКТ
ПОДОБЕКТ
ЧАСТ
ФАЗА
ЧЕРТЕЖ

Ремонт на улици в осемнадесет села на територията на
община Братя Даскалови.

Направа на трошенокаменна настилка на улица в с. Черна гора ОТ169-ОТ186
в общ. БРАТЯ ДАСКАЛОВИ

ПЪТНА
ТП
СИТУАЦИЯ

03.2019
ЛИСТ 1
М 1:1000