


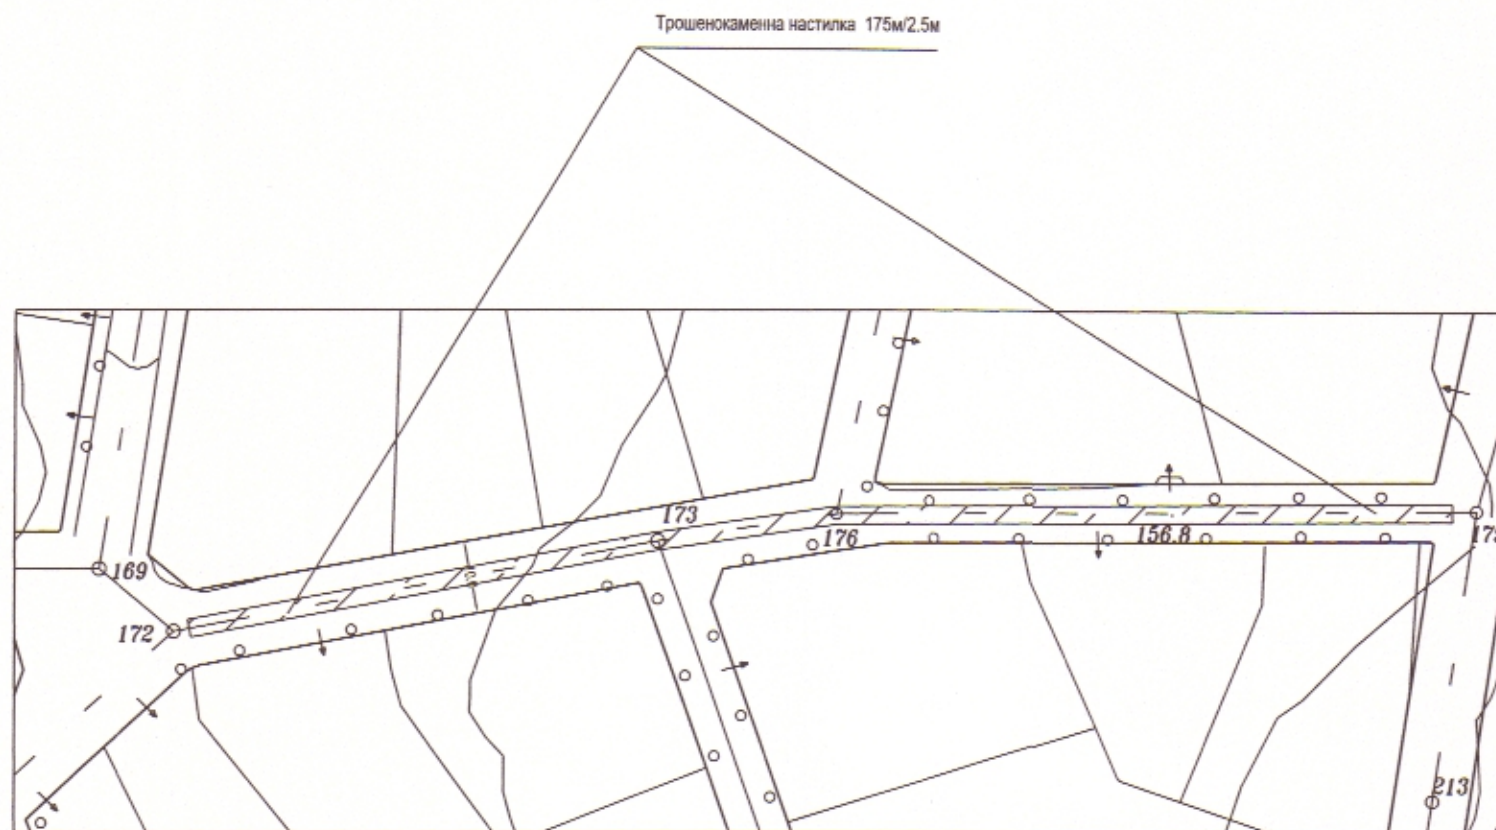

КАМАРА НА ИНЖЕНЕРИТЕ В ИНВЕСТИЦИОННОТО ПРОЕКТИРАНЕ

ПЪЛНА ПРОЕКТАНТСКА ПРАВОСПОСОБНОСТ

Секция: ТСТС

Части на проект: по удостоверение за ПОП

Регистрационен № 11992

ИНЖ. ДИМИТЪР АТАНАСОВ ДИМИТРОВ

Полпис: _____

ВАЖИ С ВАЛИДНО УДОСТОВЕРЕНИЕ ЗА ПЪЛНА ПРОЕКТАНТСКА ПРАВОСПОСОБНОСТ ДО _____ ГОДИНА

Община Братя Даскалови

СЪГЛАСУВАМ/ОДОБРЯВАМ

ГЛ. АРХИТЕКТ: Б. ГЕОРГИЕВА РХ

Дата: 09.04.2019

Проектант: _____
/инж. Д. Димитров/

Управител: _____

ВЪЗЛОЖИТЕЛ: _____ кмет ИВАН ТАНЕВ
община БРАТЯ ДАСКАЛОВИ

ИЗПЪЛНИТЕЛ: "ВАНАНДА" ЕООД СТАРА ЗАГОРА
тел: 0885 302 382 ; 0884 398 998

ОБЕКТ
ПОДОБЕКТ
ЧАСТ
ФАЗА
ЧЕРТЕЖ

Ремонт на улици в осемнадесет села на територията на
община Братя Даскалови.
Направа на трошенокаменна настилка на улица в с. Черна гора ОТ172-ОТ175
в общ. БРАТЯ ДАСКАЛОВИ

ПЪТНА
ТП
СИТУАЦИЯ

03.2019

ЛИСТ 2

М 1:1000