


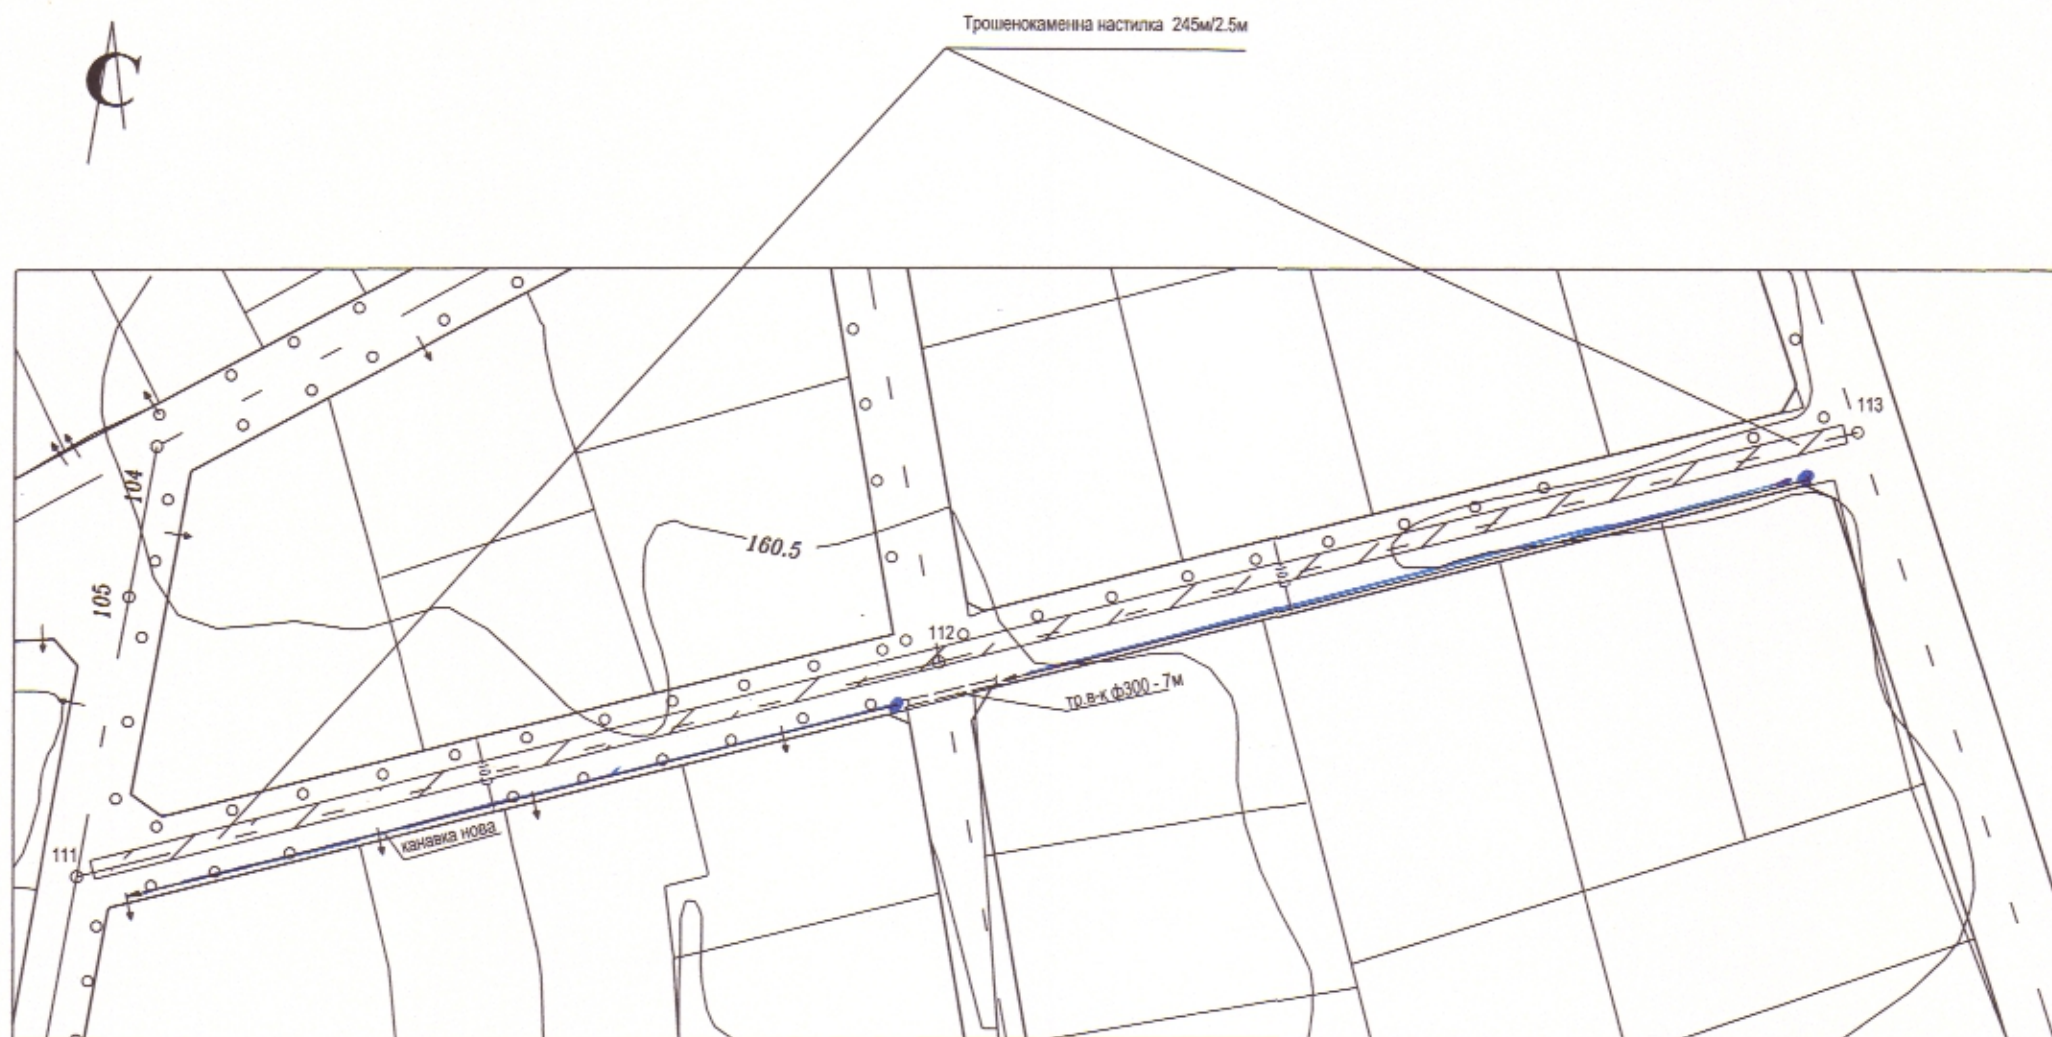

КАМАРА НА ИНЖЕНЕРИТЕ В ИНВЕСТИЦИОННОТО ПРОЕКТИРАНЕ

ПЪЛНА ПРОЕКТАНТСКА ПРАВОСПОСОБНОСТ

Регистрационен № 11992

ИНЖ. ДИМИТЪР АТАНАСОВ ДИМИТРОВ

Секция: УСТС

Части на проекта: По удостоверение за ПП

Подпис: _____

ВАНИ С ВАЛИДНО УДОСТОВЕРЕНИЕ ЗА СИГНАТУРАТА ТЕКУЩАТА ГОДИНА

Община Братя Даскалови

СЪГЛАСУВАМ/ОДОБРЯВАМ

ГЛ. АРХИТЕКТ: Б. ГЕОРГИЕВ

Дата: 09.04.2019

Проектант:..... /инж.Д.Димитров/	Управител:.....	ВЪЗЛОЖИТЕЛ:.....кмет ИВАН ТАНЕВ община БРАТЯ ДАСКАЛОВИ	ОБЕКТ ПОДОБЕКТ ЧАСТ ФАЗА ЧЕРТЕЖ	Ремонт на улици в осемнадесет села на територията на община Братя Даскалови. Направа на трошенокаменна настилка на улица в с. Черна гора ОТ111-ОТ113 в общ. БРАТЯ ДАСКАЛОВИ ПЪТНА ТП СИТУАЦИЯ	03.2019 ЛИСТ 5 М 1:1000
ИЗПЪЛНИТЕЛ: "ВАНАНДА" ЕООД СТАРА ЗАГОРА тел:0885 302 382 ; 0884 398 998					