


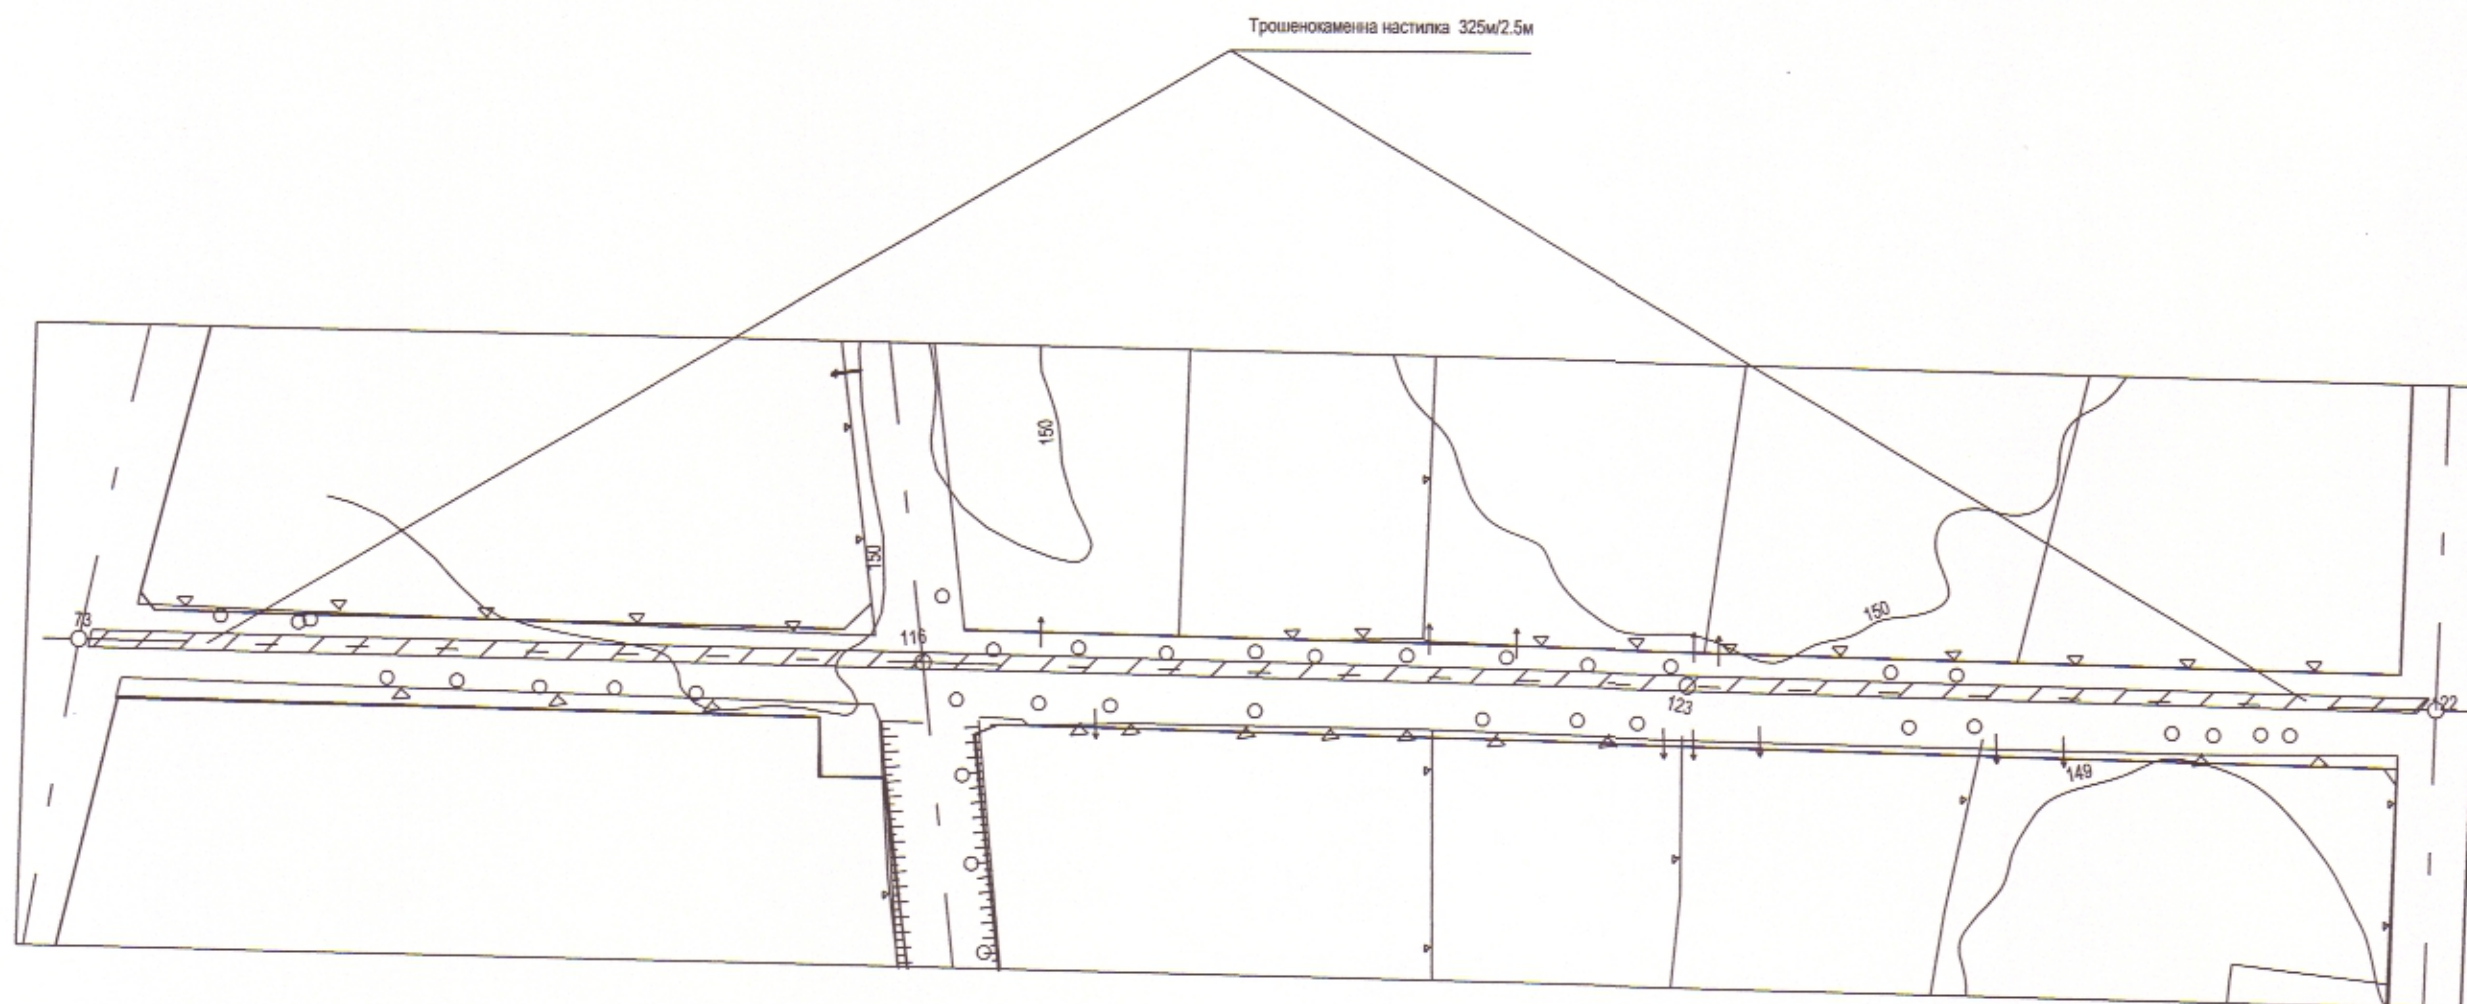

КАМАРА НА ИНЖЕНЕРИТЕ В ИНВЕСТИЦИОННОТО ПРОЕКТИРАНЕ
ПЪЛНА ПРОЕКТАНТСКА ПРАВОМОЩНОСТ

Секция: ТСТС

Части на проекта: по удостоверение за ПП

Регистрационен № 11992

инж. ДИМИТЪР АТАНАСОВ ДИМИТРОВ

Подпис: *[Signature]*

ВАЖИ С ВАЛИДНО УДОСТОВЕРЕНИЕ ЗА ПРОЕКТА ДО КРАЯ НА ГОДИНА

Община Братя Даскалови

СЪГЛАСУВАМ/ОДОБРЯВАМ

ГЛ. АРХИТЕКТ: Б. ГЕОРГИЕВ

Дата: 09.04.2019

ГЛ. АРХ. ОБЩИНА БРАТЯ ДАСКАЛОВИ

Проектант: <i>[Signature]</i> /инж. Д. Димитров/	Управител: <i>[Signature]</i>	ВЪЗЛОЖИТЕЛ: кмет ИВАН ТАНЕВ община БРАТЯ ДАСКАЛОВИ	ОБЕКТ ПОДОБЕКТ ЧАСТ ФАЗА ЧЕРТЕЖ	Ремонт на улици в осемнадесет села на територията на община Братя Даскалови. Направа на трошенокаменна настилка на улица в с. Опълченец ОТ73-ОТ122 в общ. БРАТЯ ДАСКАЛОВИ	03.2019 ЛИСТ 1 М 1:1000
ИЗПЪЛНИТЕЛ: "ВАНАНДА" ЕООД СТАРА ЗАГОРА тел: 0885 302 382 ; 0884 398 998					