


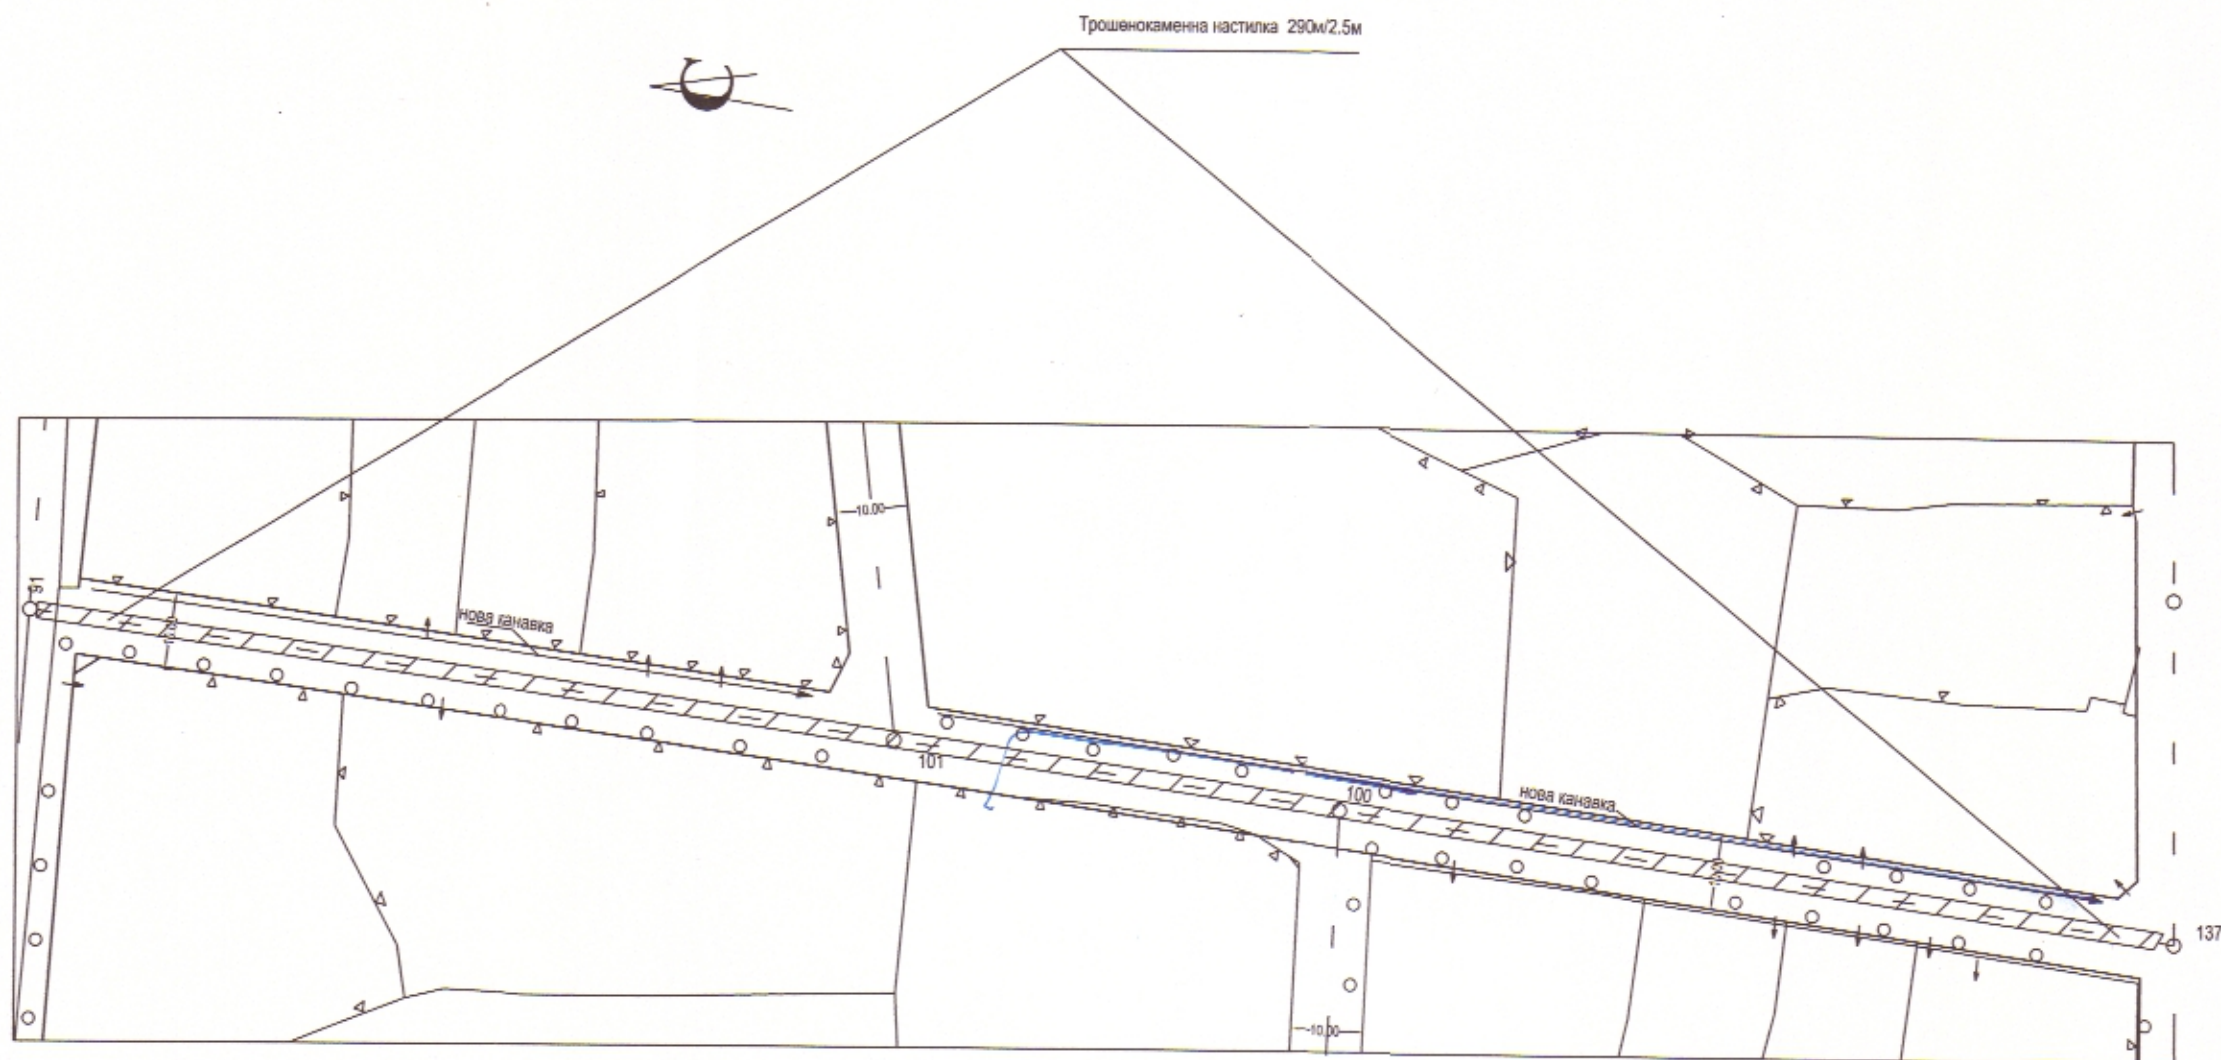

	КАМАРА НА ИНЖЕНЕРИТЕ С ИНВЕСТИЦИОННО ПРОЕКТИРАНЕ
	ПЪЛНА ПРОЕКТИРНА СПОСОБНОСТ
	Регистрационен № 11992
	Секция: ТСТС Част на проекта: по одобрение за ППТ

Подпис: *Атанасов*
 АТАНАСОВ ДИМИТР
 ВАЖИ С ПЪЛНО УДОСТОВЕРЕНИЕ ЗА ПЪЛНАТА ГОДИНА

Община Братя Даскалови

СЪГЛАСУВАМ/ОДОБРЯВАМ

ГЛ. АРХИТЕКТ: Б. ГЕОРГИЕВ

Дата: 09.04.2019

ГЛ. АРХ.
БРАТЯ ДАСКАЛОВИ

Проектант: <i>Димитров</i> /инж.Д.Димитров/	Управител: <i>Танев</i>	ВЪЗЛОЖИТЕЛ: кмет ИВАН ТАНЕВ община БРАТЯ ДАСКАЛОВИ ИЗПЪЛНИТЕЛ: "ВАНАНДА" ЕООД СТАРА ЗАГОРА тел: 0885 302 382 ; 0884 398 998	ОБЕКТ ПОДОБЕКТ ЧАСТ ФАЗА ЧЕРТЕЖ	Ремонт на улици в осемнадесет села на територията на община Братя Даскалови. Направа на трошенокаменна настилка на улица в с.Опълченец ОТ91-ОТ137 в общ БРАТЯ ДАСКАЛОВИ ПЪТНА ТП СИТУАЦИЯ	03.2019 ЛИСТ 2 М 1:1000
--	-------------------------	--	---	---	-------------------------------