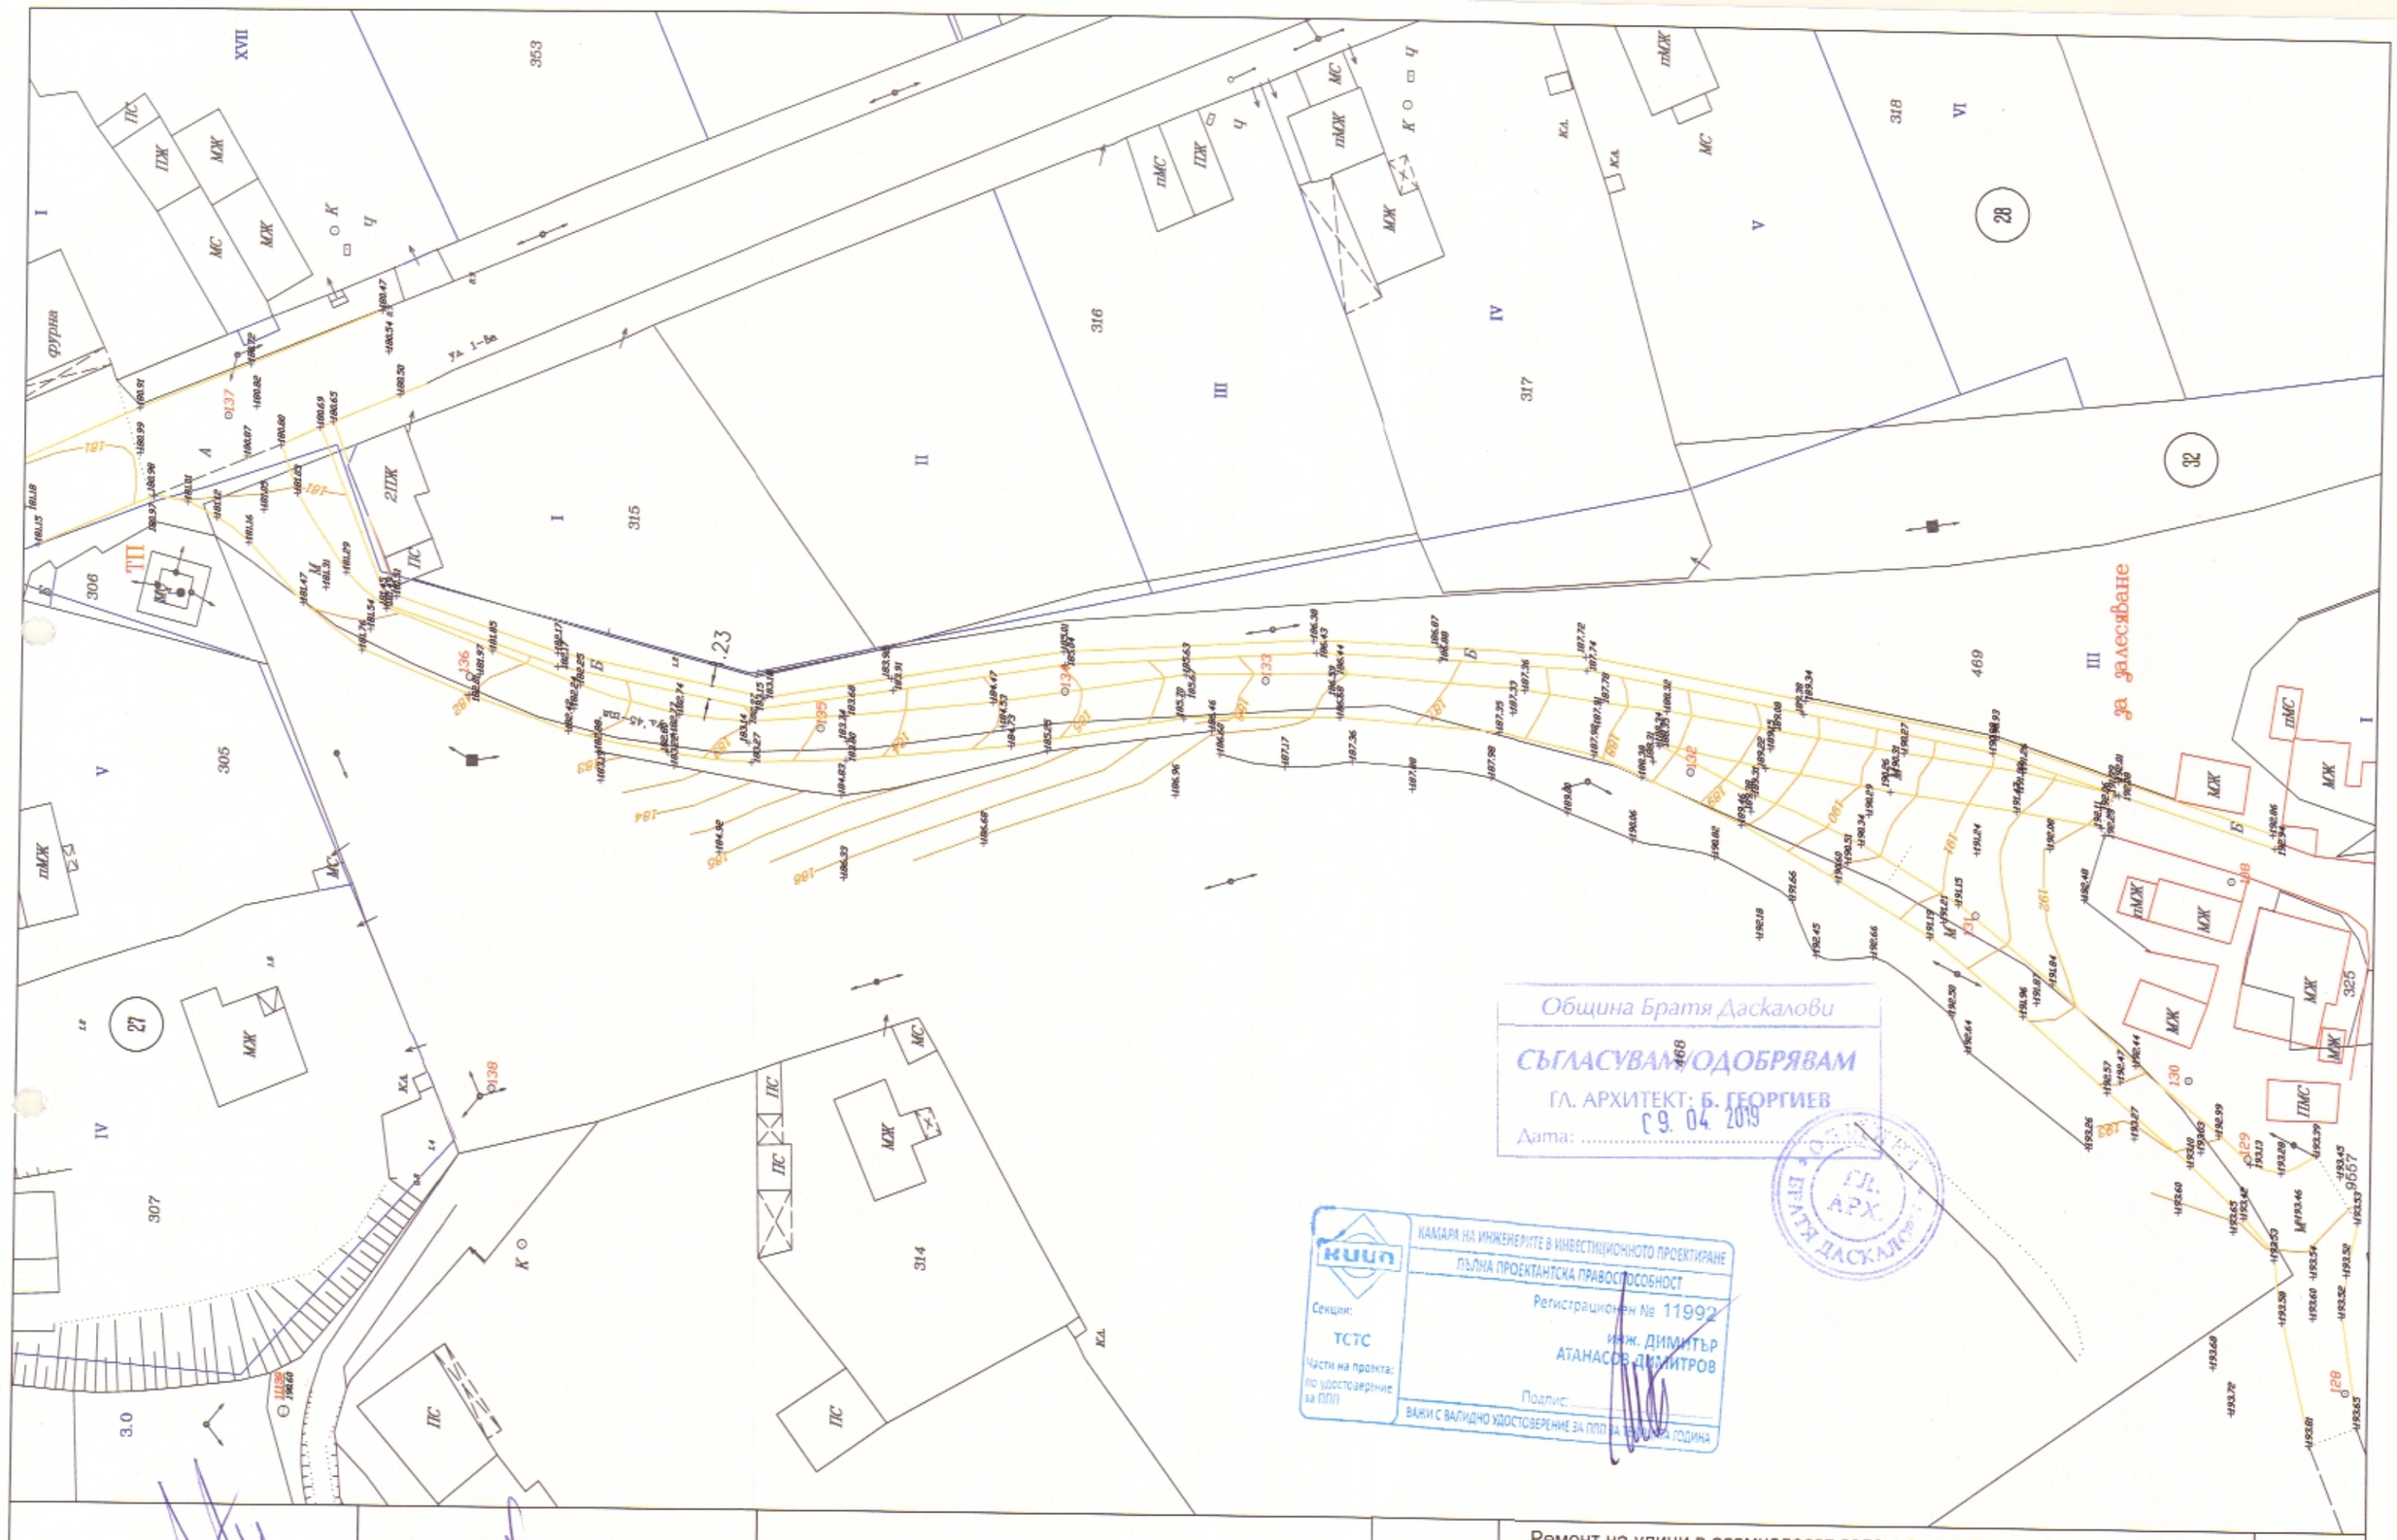

Проектант:..... */инж.Д.Димитров/*	*Управител.....*	*ВЪЗЛОЖИТЕЛ:.....кмет ИВАН ТАНЕВ* *община БРАТЯ ДАСКАЛОВИ*	*ОБЕКТ*	Ремонт на улици в осемнадесет села на територията на община Братя Даскалови.
			ПОДОБЕКТ	Направа на трошенокаменна настилка и асфалтиране етапно на улица в с.Партизанин ОТ 128-ОТ137 в общ.БРАТЯ ДАСКАЛОВИ
		ИЗПЪЛНИТЕЛ: "ВАНАНДА " ЕООД СТАРА ЗАГОРА тел:0885 302 382 ; 0884 398 998	*ЧАСТ* *ФАЗА* *ЧЕРТЕЖ*	*ПЪТНА* *ТП* *ТАХИМЕТРИЧНА СНИМКА*

03.2019г.

Чертеж 1

М 1:500