




Община Братя Даскалови
СЪГЛАСУВАМ/ОДОБРЯВАМ
 ГЛ. АРХИТЕКТ: Б. ГЕОРГИЕВ
 Дата: 03.04.2019

КАМАРА НА ИНЖЕНЕРИТЕ В ИНВЕСТИЦИОННОТО ПРОЕКТИРАНЕ
 ПЪЛНА ПРОЕКТАНТСКА ПРАВОМОЩНОСТ
 Регистрационен № 11992
 Инж. ДИМИТЪР
 АТАНАСОВ ДИМИТРОВ
 Подпис: _____
 ВАЖИ С ВАЛИДНО УДОСТОВЕРЕНИЕ ЗА ПЛП ЗА ТЕКУЩА ГОДИНА

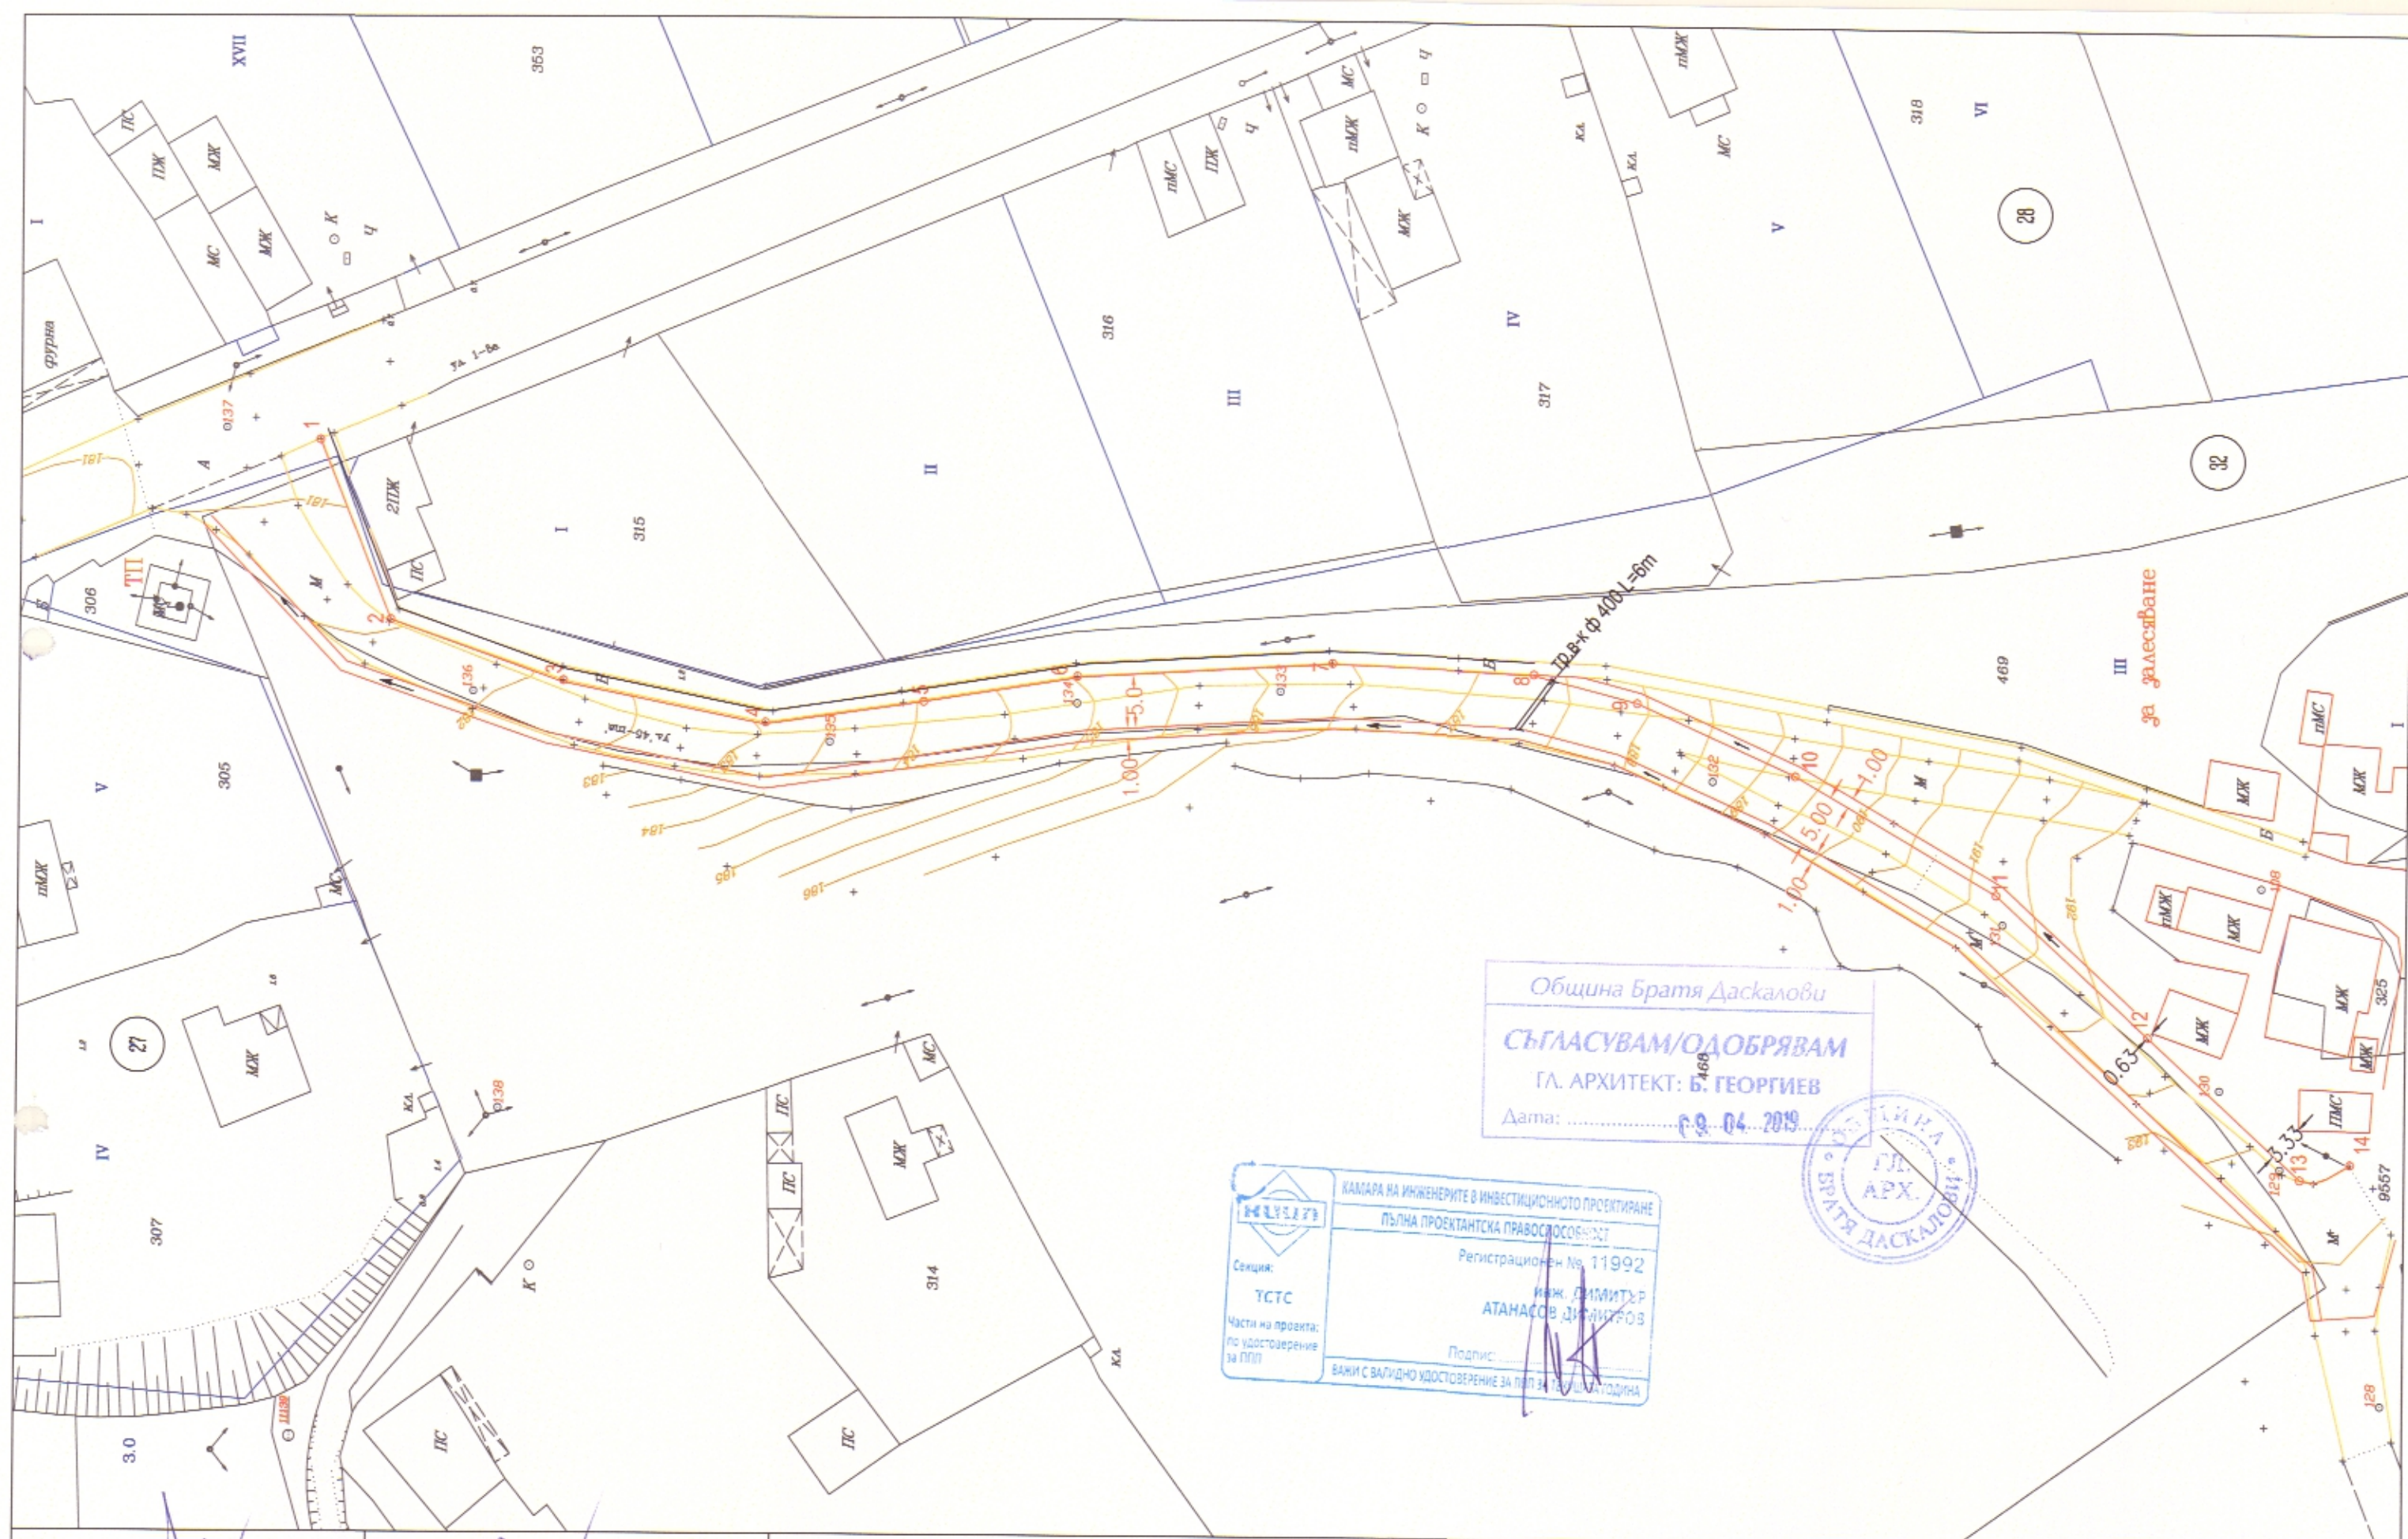

Проектант: _____
 /инж. Д. Димитров/

Управител: _____

ВЪЗЛОЖИТЕЛ: _____ кмет ИВАН ТАНЕВ
 община БРАТЯ ДАСКАЛОВИ

ИЗПЪЛНИТЕЛ: "ВАНАНДА" ЕООД СТАРА ЗАГОРА
 тел: 0885 302 382 ; 0884 398 998

ОБЕКТ
 ПОДОБЕКТ
 ЧАСТ
 ФАЗА
 ЧЕРТЕЖ

Ремонт на улици в осемнадесет села на територията на община Братя Даскалови.
 Направа на трошенокаменна настилка и асфалтиране етапно на улица в с. Партизанин ОТ 128-ОТ 137 в общ. БРАТЯ ДАСКАЛОВИ
**ПЪТНА
 ТП
 СИТУАЦИЯ и стара настилка**

03.2019г.
 Чертеж 2-1
 М 1:500