



ТИПОВ НАПРЕЧЕН ПРОФИЛ

Община Братя Даскалови
СЪГЛАСУВАМ/ОДОБРЯВАМ
ГЛ. АРХИТЕКТ: Б. ГЕОРГИЕВ
Дата: 09.04.2019



КАМАРА НА ИНЖЕНЕРИТЕ В ИНВЕСТИЦИОННОТО ПРОЕКТИРАНЕ
ПЪЛНА ПРОЕКТАНТСКА ПРАВОМОЩНОСТ
Регистрационен № 11992
ИНЖ. ДИМИТЪР АТАНАСОВ ДИМИТРОВ
Подпис: _____
ВАЛИДНО УДОСТОВЕРЕНИЕ ЗА ППЗ ЗА ТЕКУЩАТА ГОДИНА

ДЕТАЙЛ А

Бет. бордюр 15/25/50 в/у
бет. основа B15 25/10

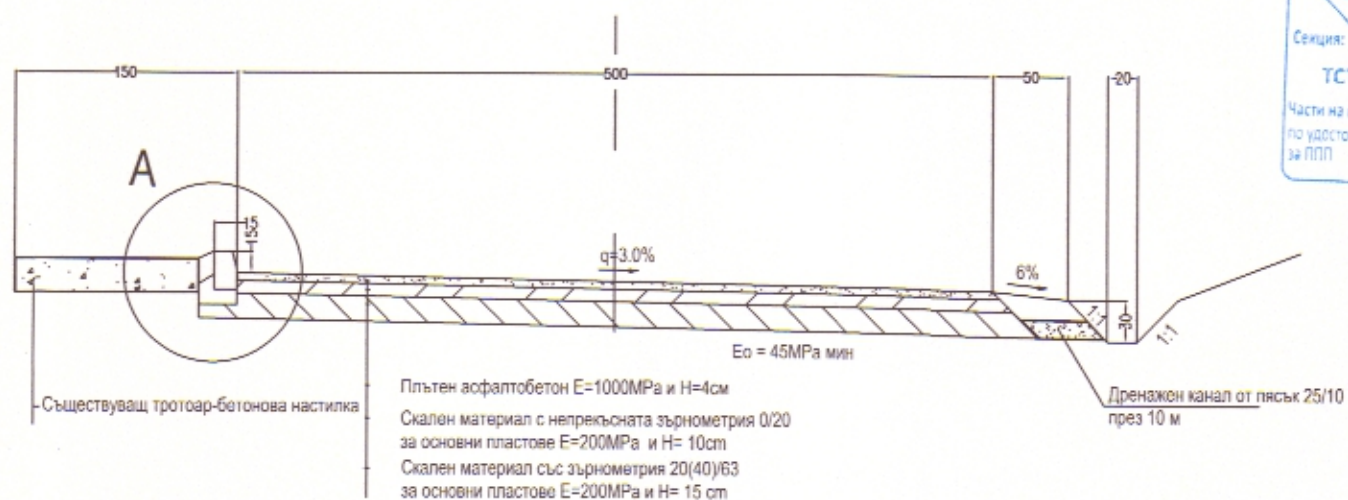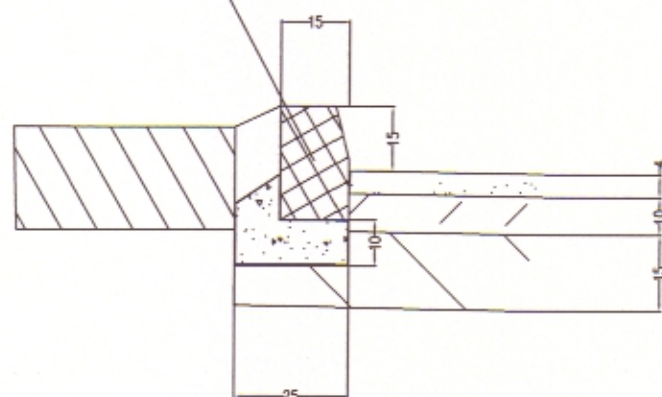

ДЕТАЙЛ Б

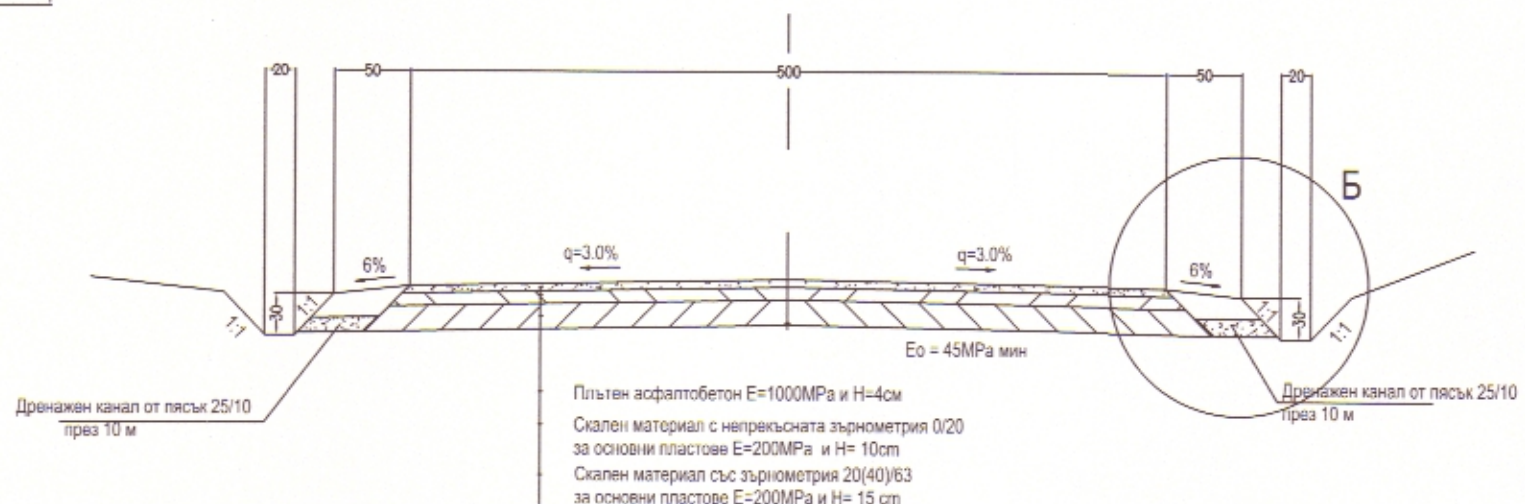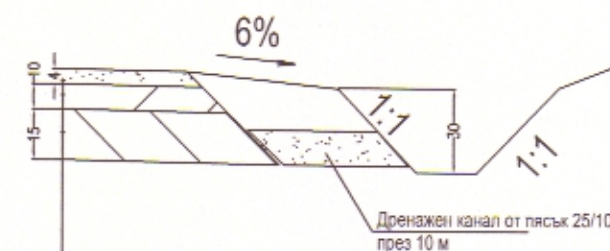

Плътен асфалтобетон E=1000 MPa и H=4 cm
Скален материал с непрекъсната зърнестост 0/20 за основни пластове E=200 MPa и H= 10 cm
Скален материал със зърнестост 20(40)/63 за основни пластове E=200 MPa и H= 15 cm

Проектант: _____
/инж. Д. Димитров/

Управител: _____

ВЪЗЛОЖИТЕЛ: _____ кмет ИВАН ТАНЕВ
община БРАТЯ ДАСКАЛОВИ

ИЗПЪЛНИТЕЛ: "ВАНАНДА" ЕООД СТАРА ЗАГОРА
тел: 0885 302 382 ; 0884 398 998

ОБЕКТ

Ремонт на улици в седемнадесет села на територията на община Братя Даскалови.

ПОДОБЕКТ

Направа на трошонокаменна настилка и асфалтиране на улица в с. Партизанин ОТ128-ОТ137 на общ. БРАТЯ ДАСКАЛОВИ

ЧАСТ
ФАЗА
ЧЕРТЕЖ

ПЪТНА
ТП
ТИПОВ НАПРЕЧЕН ПРОФИЛ И ДЕТАЙЛИ

03.2019

ЛИСТ 4

М 1:50