
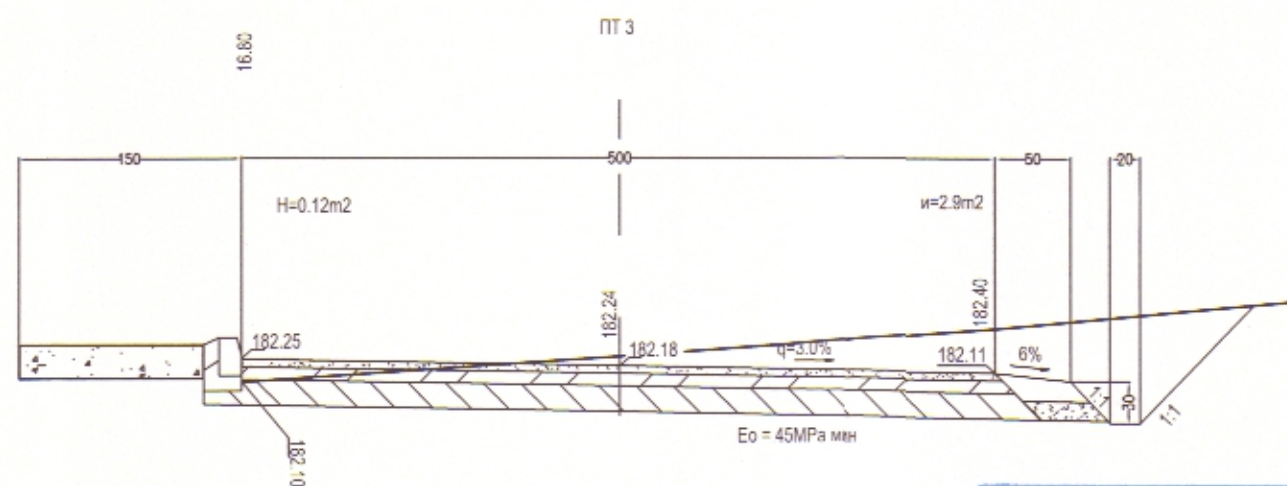
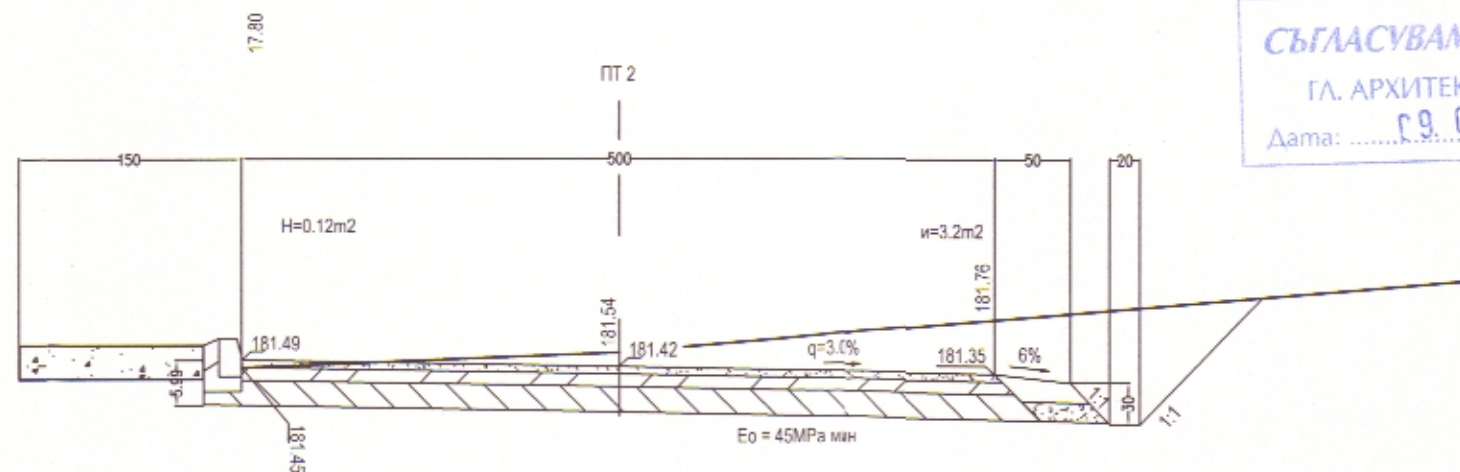


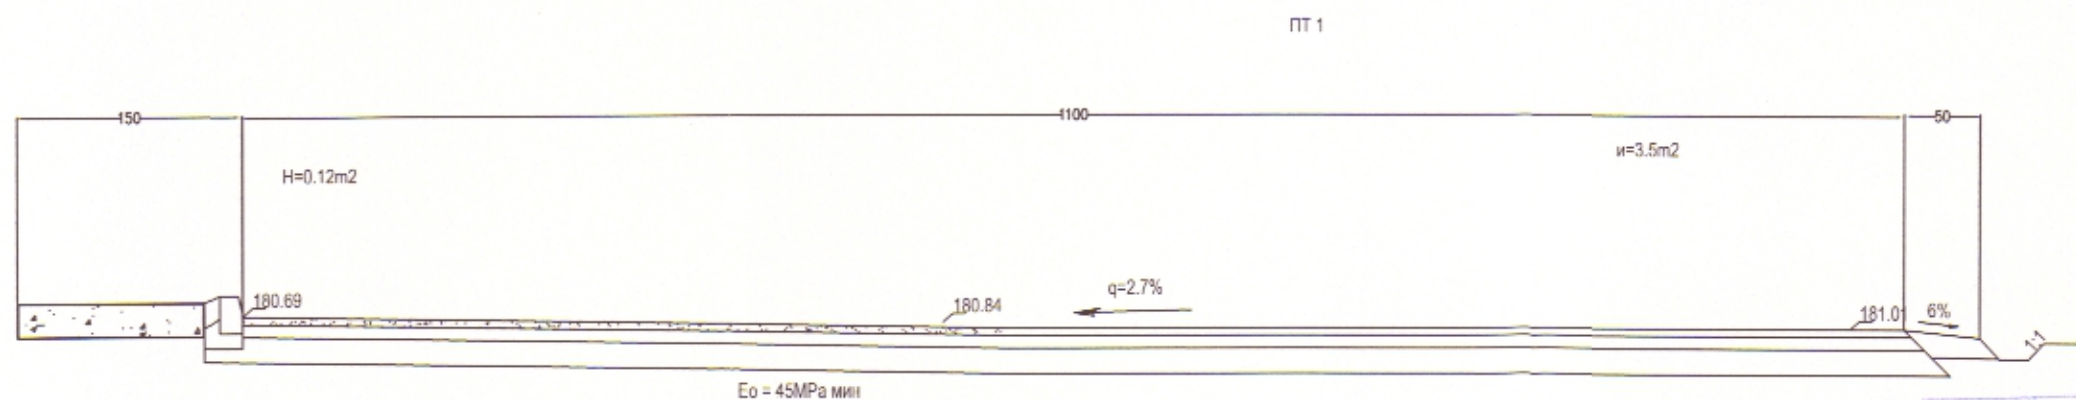


Община Братя Даскалови

СЪГЛАСУВАМ/ОДОБРЯВА

ГЛ. АРХИТЕКТ: Б. ГЕОРГИЕВ

Дата: 09.04.2019

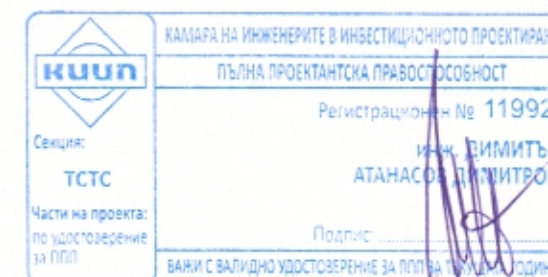

Проектант:.....
/инж. Д. Димитров/

Управител:.....

ВЪЗЛОЖИТЕЛ:.....кмет ИВАН ТАНЕВ
община БРАТЯ ДАСКАЛОВИ

ИЗПЪЛНИТЕЛ: "ВАНАНДА" ЕООД СТАРА ЗАГОРА
тел: 0885 302 382 ; 0884 398 998

ОБЕКТ

ПОДОБЕКТ

ЧАСТ
ФАЗА
ЧЕРТЕЖ

Ремонт на улици в седемнадесет села на територията на
община Братя Даскалови.

Направа на трошонокаменна настилка и асфалтиране на улица в с. Партизанин
ОТ128-ОТ137 на общ. БРАТЯ ДАСКАЛОВИ

ПЪТНА
ТП
НАПРЕЧЕНИ ПРОФИЛИ

03.2019

ЛИСТ 5-1

М 1:50