
ЛИНЕЕН ГРАФИК


за „Изграждане на 15 броя нови павилиони и една кафе-сладкарница на пазар „Ситняково" - Централен сектор, гр. София, район „Слатина", м. Гео Милев, УПИ III, кв.1"

КАЛЕНДАРНИ ДНИ





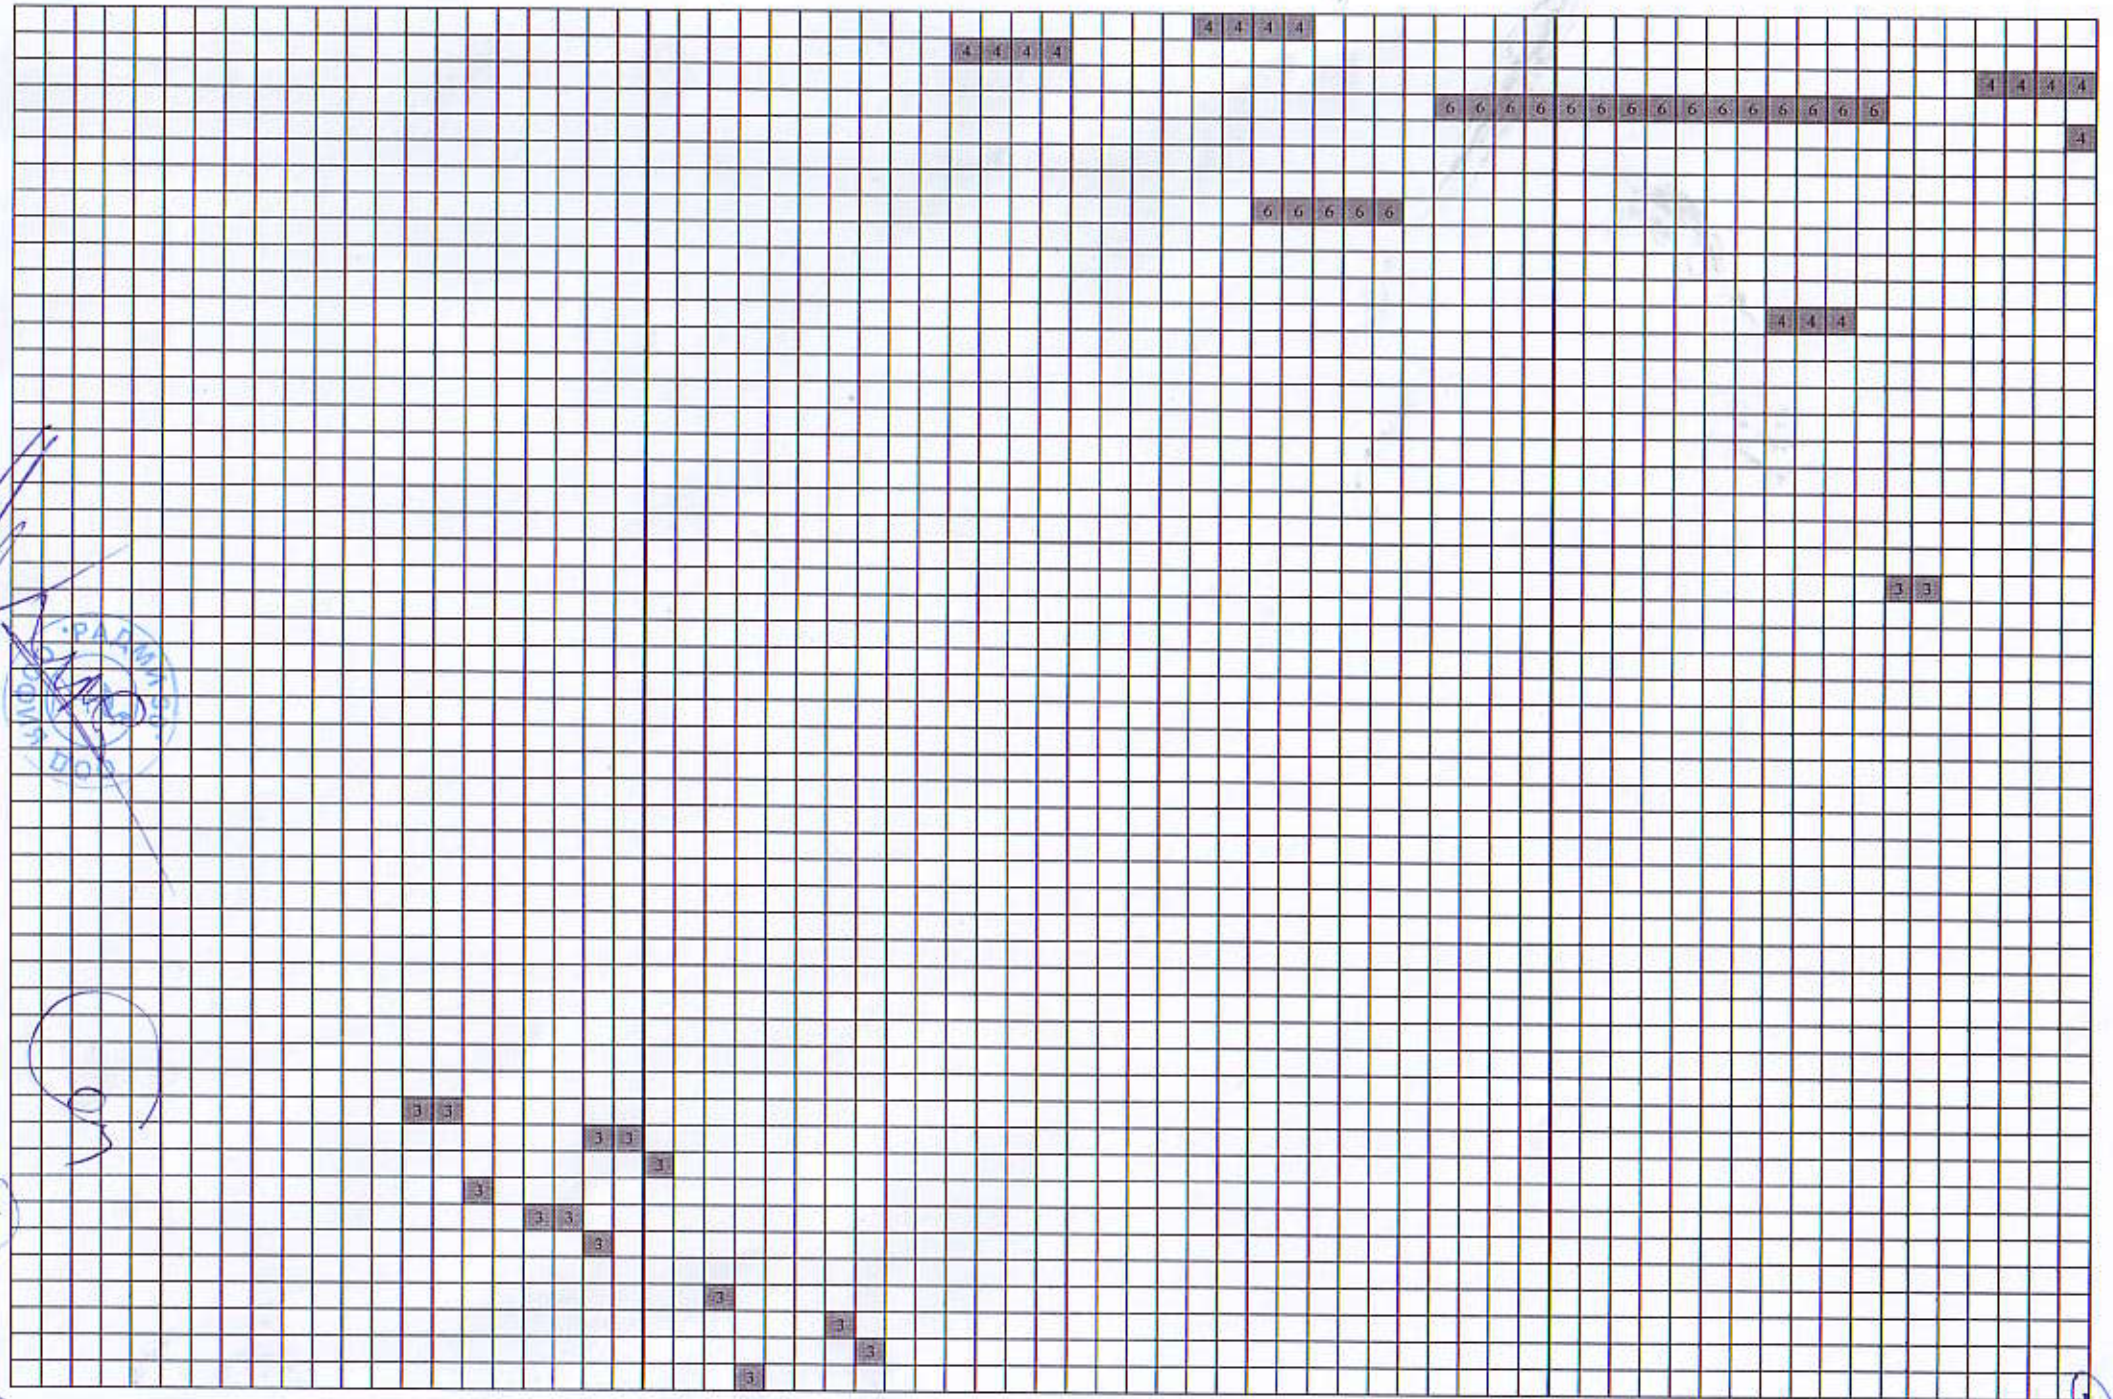


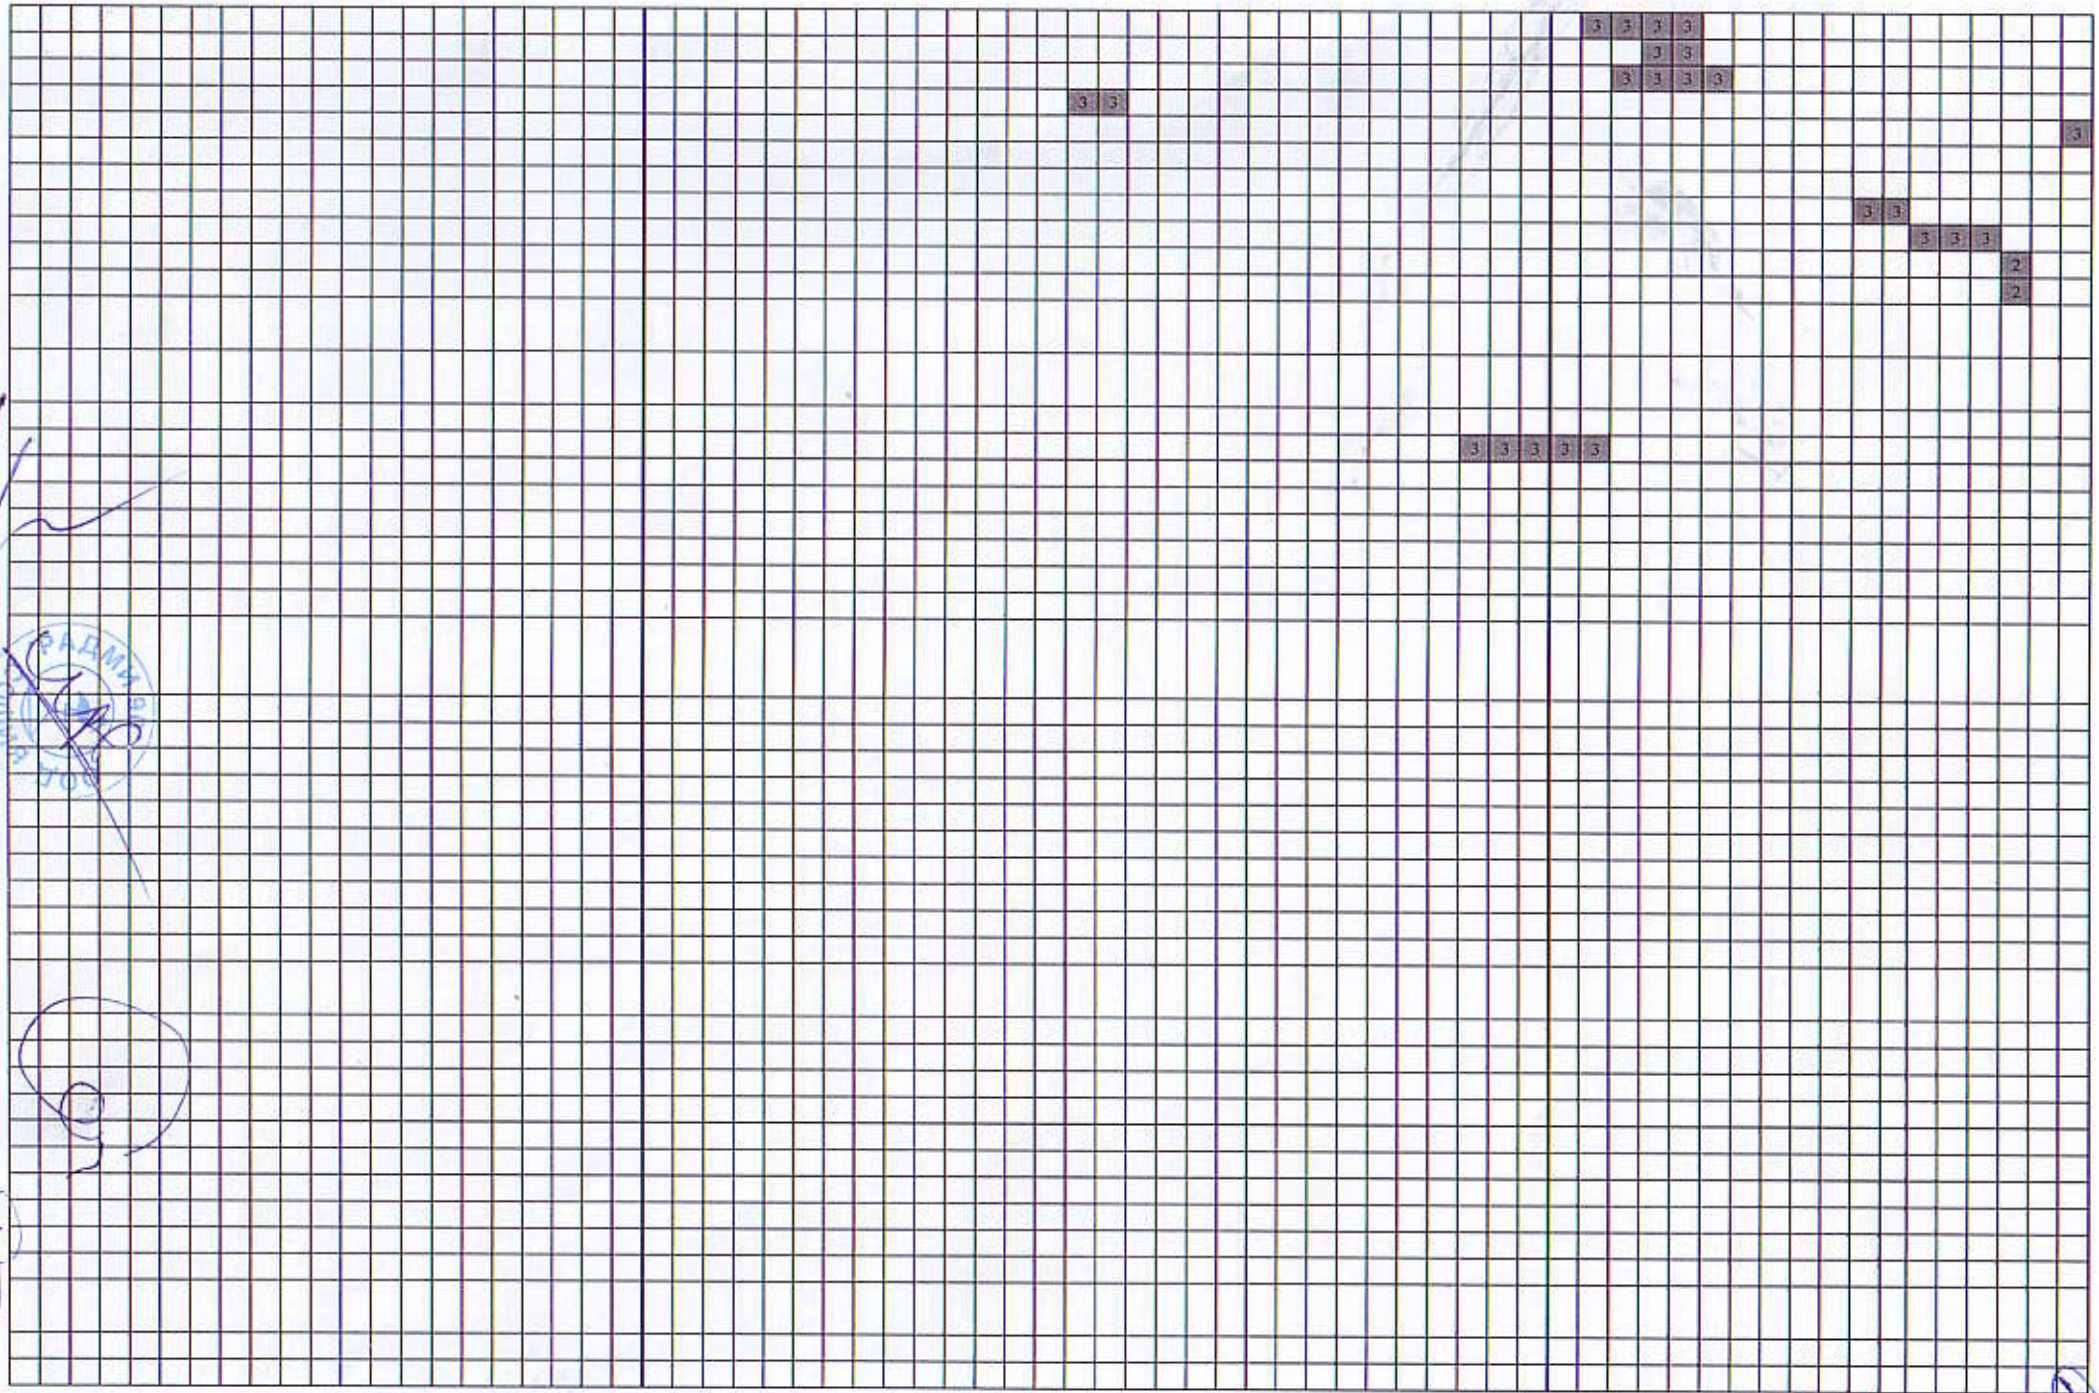

6	6	5	5	5	5	3	9	9	10	3	7	10	13	10	16	25	29	29	28	19	22	15	18	21	21	24	25	25	10	11	11	4	14	14	29	32	29	25	21	21	26	26	26	26	29	19	25	27	24	30	30	34	37	29	32	25	16	16	10	10	14	9	6	3	7	8	4	11

Кр.т.I

ДИАГРАМА НА РАБОТНАТА РЪКА

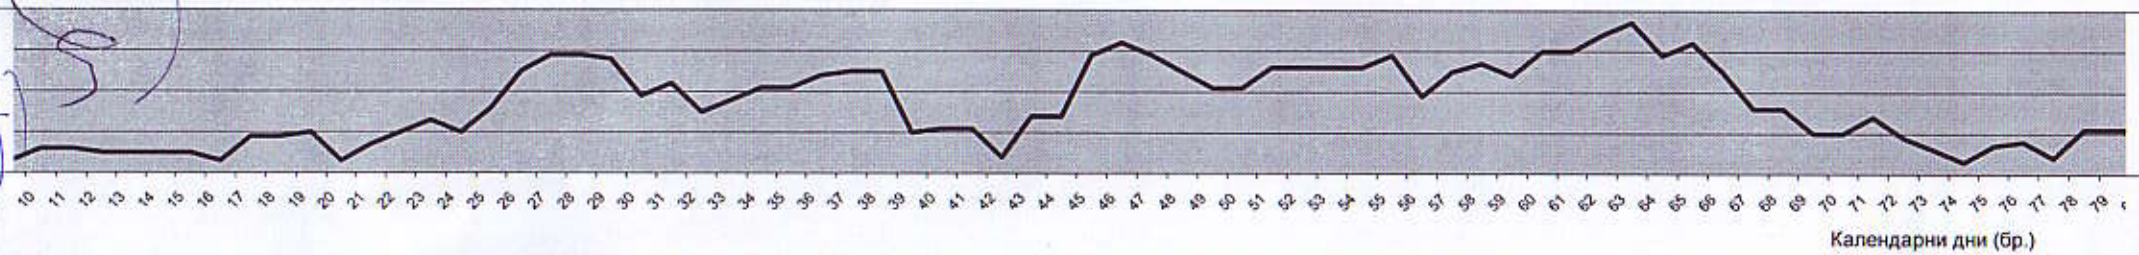

КАЛЕНДАРНИ ДНИ

I

10	11	12	13	14	15	16	17	18	19	20	21	22	23	24	25	26	27	28	29	30
6	6	4	4	4	4		6	6	6	6	6	6	6	6	6				6	6
8	8																			
																4	4	4	4	4
									8						8	8	8	8		
									4						4	4	4	4		
1.8	1.8	0.5	0.5	0.5	0.5	0.0	0.8	0.8	2.3	0.8	0.8	0.8	0.8	0.8	2.3	2.0	2.0	2.0	1.3	1.3


II

31	32	33	34	35	36	37	38	39	40	41	42	43	44	45	46	47	48	49	50	51	52	53	54	55	56	57	58	59	60
6	6	6	6	6	6	6			4			4	4	4	4	4													
4			4				4			4																			
4	4	4	4	4	4	4	4							4	4	4	4	4	4	4	4	4	4	4	4	4	4	4	4
									6	6																			
									3	3																			
1.8	1.3	1.3	1.8	1.3	1.3	1.3	1.0	0.0	1.6	1.6	0.0	0.5	0.5	1.0	1.0	1.0	0.5	0.5	0.5	0.5	0.5	0.5	0.5	0.5	0.5	0.5	0.5	0.5	0.5


III


61	62	63	64	65	66	67	68	69	70	71	72	73	74	75	76	77	78
					6	6	6										
			4	4													
4	4	4															
0.5	0.5	0.5	0.5	0.5	0.8	0.8	0.8	0.0	0.0	0.0	0.0	0.0	0.0	0.0	0.0	0.0	0.0


ДИАГРАМА НА МЕХАНИЗАЦИЯТА

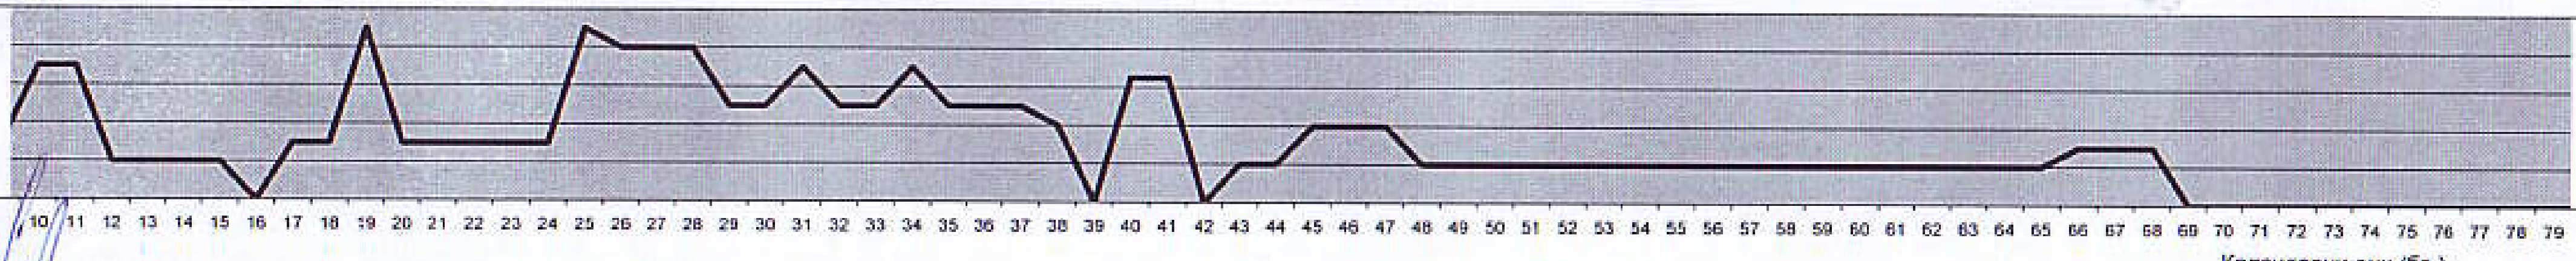



да работят едновременно на строителната площадка, както и спазването на технически норми, стандарти и трудовото законодателство.

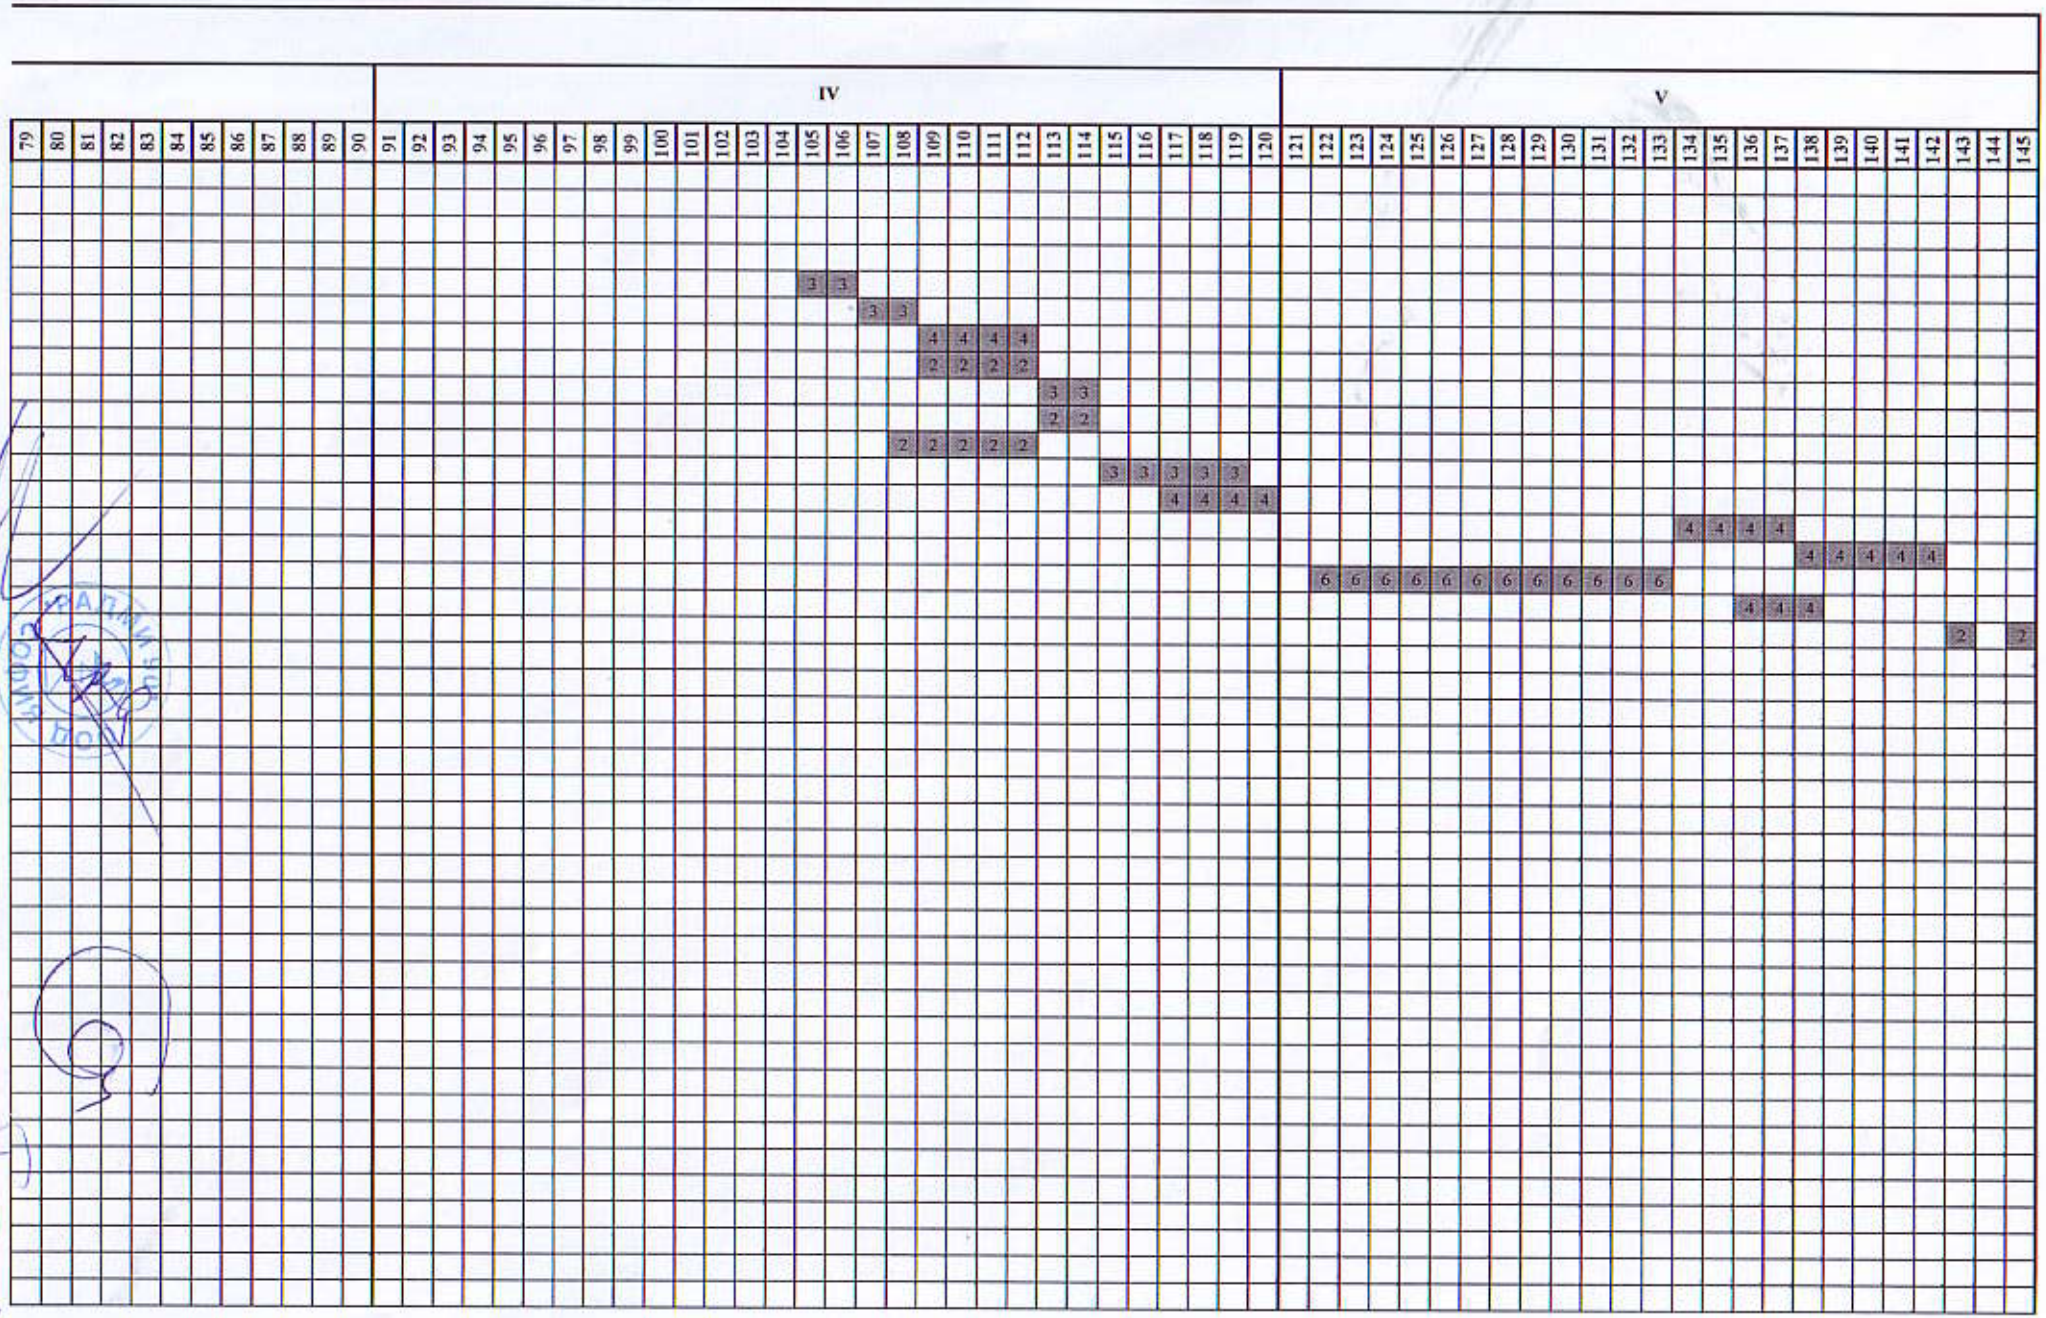

IV
V
79 80 81 82 83 84 85 86 87 88 89 90
91 92 93 94 95 96 97 98 99 100 101 102 103 104 105 106 107 108 109 110 111 112 113 114 115 116 117 118 119 120
121 122 123 124 125 126 127 128 129 130 131 132 133 134 135 136 137 138 139 140 141 142 143 144 145

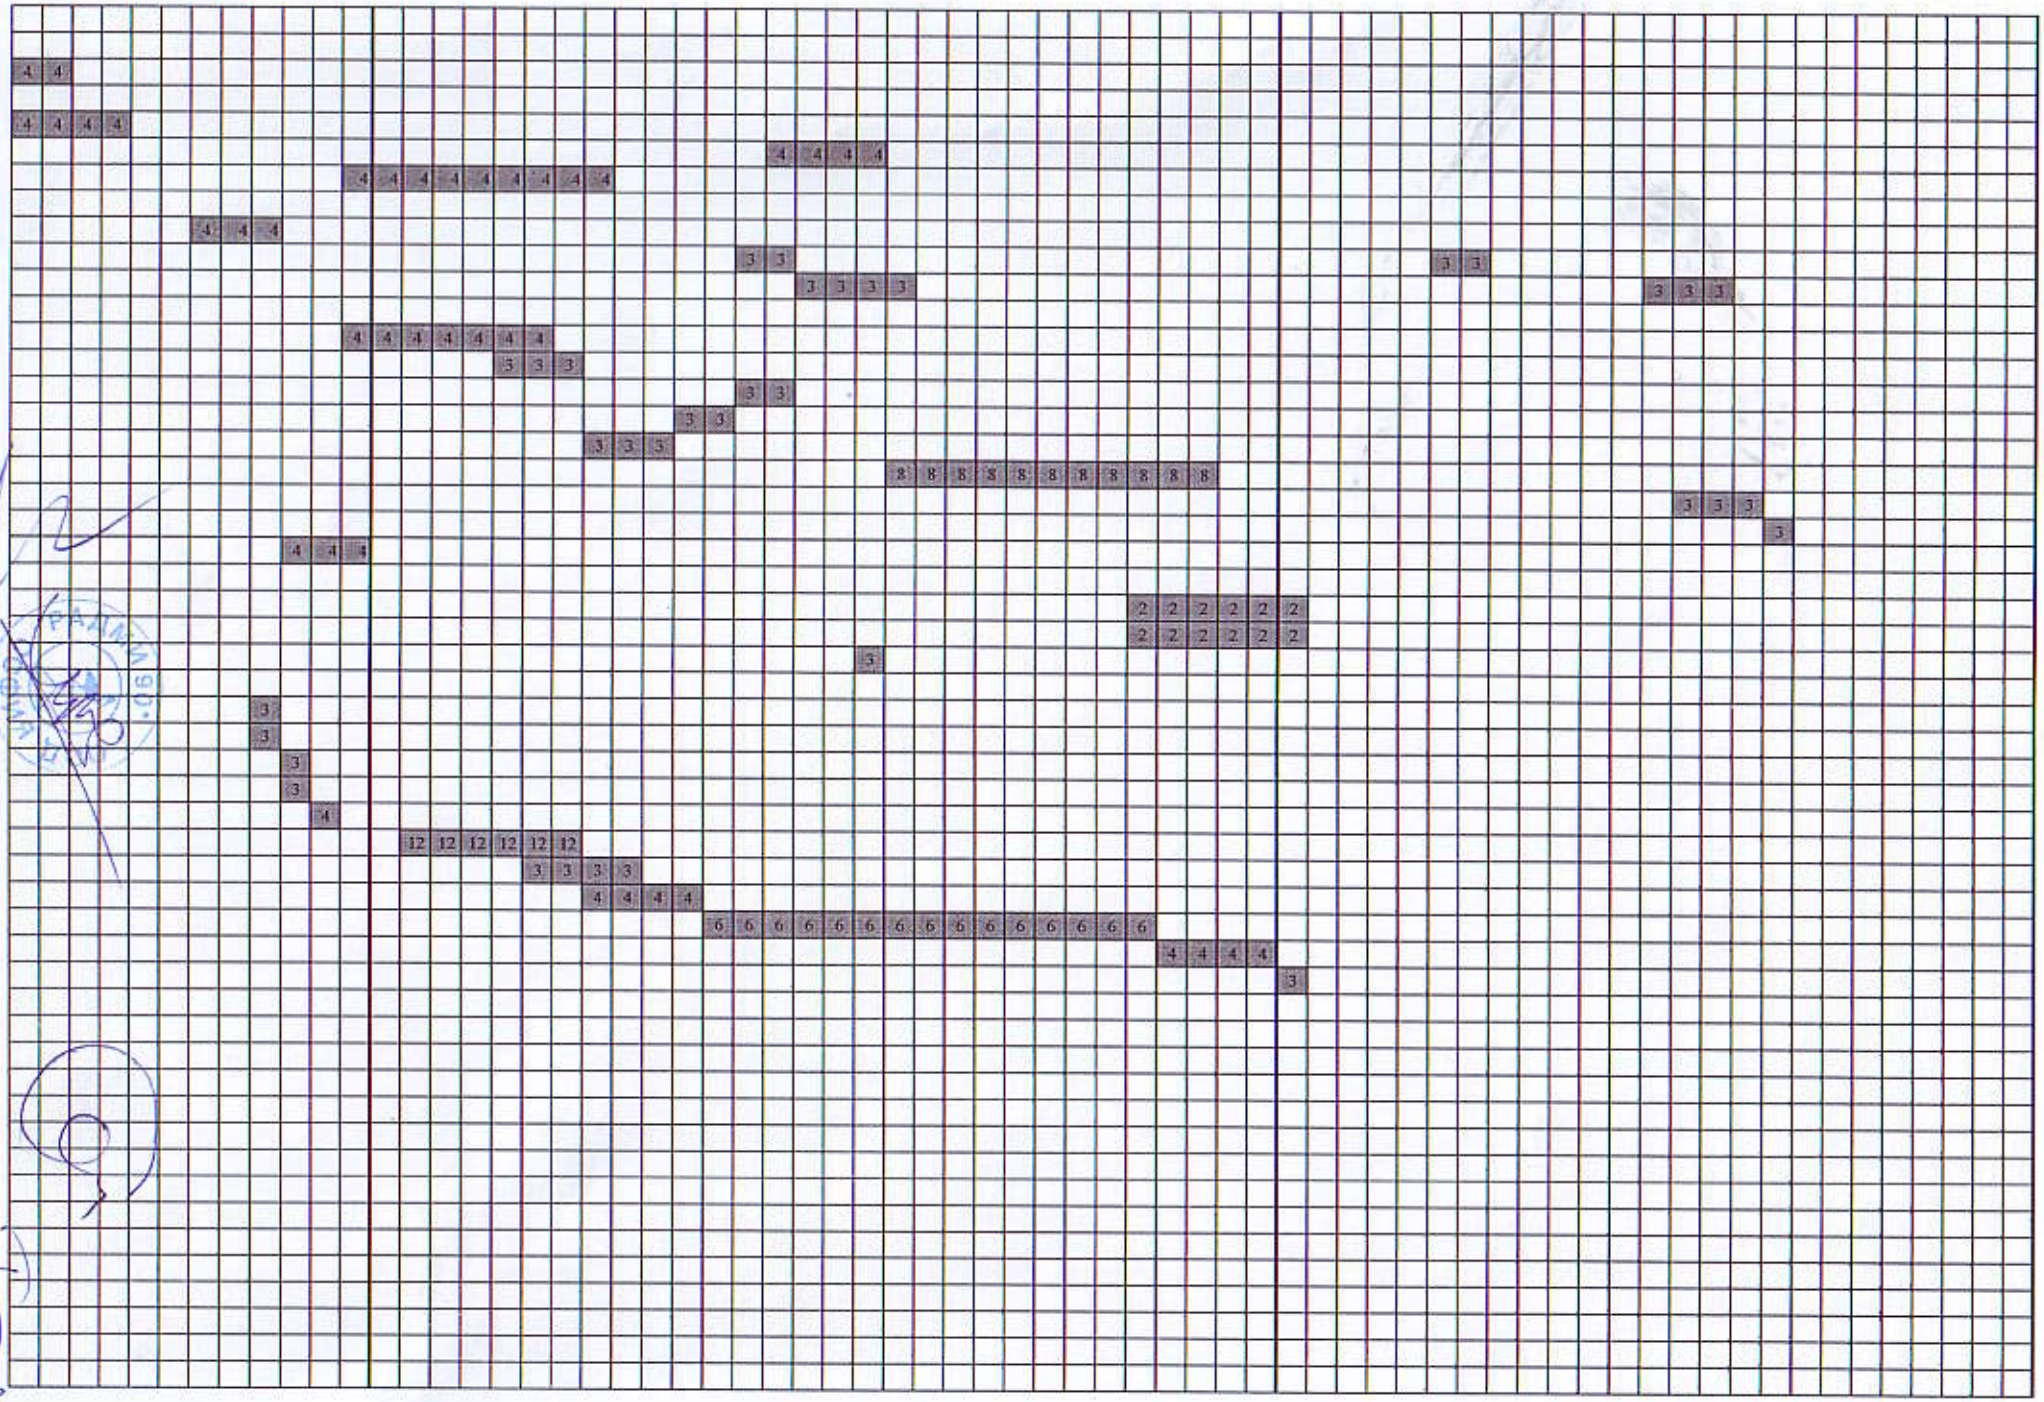

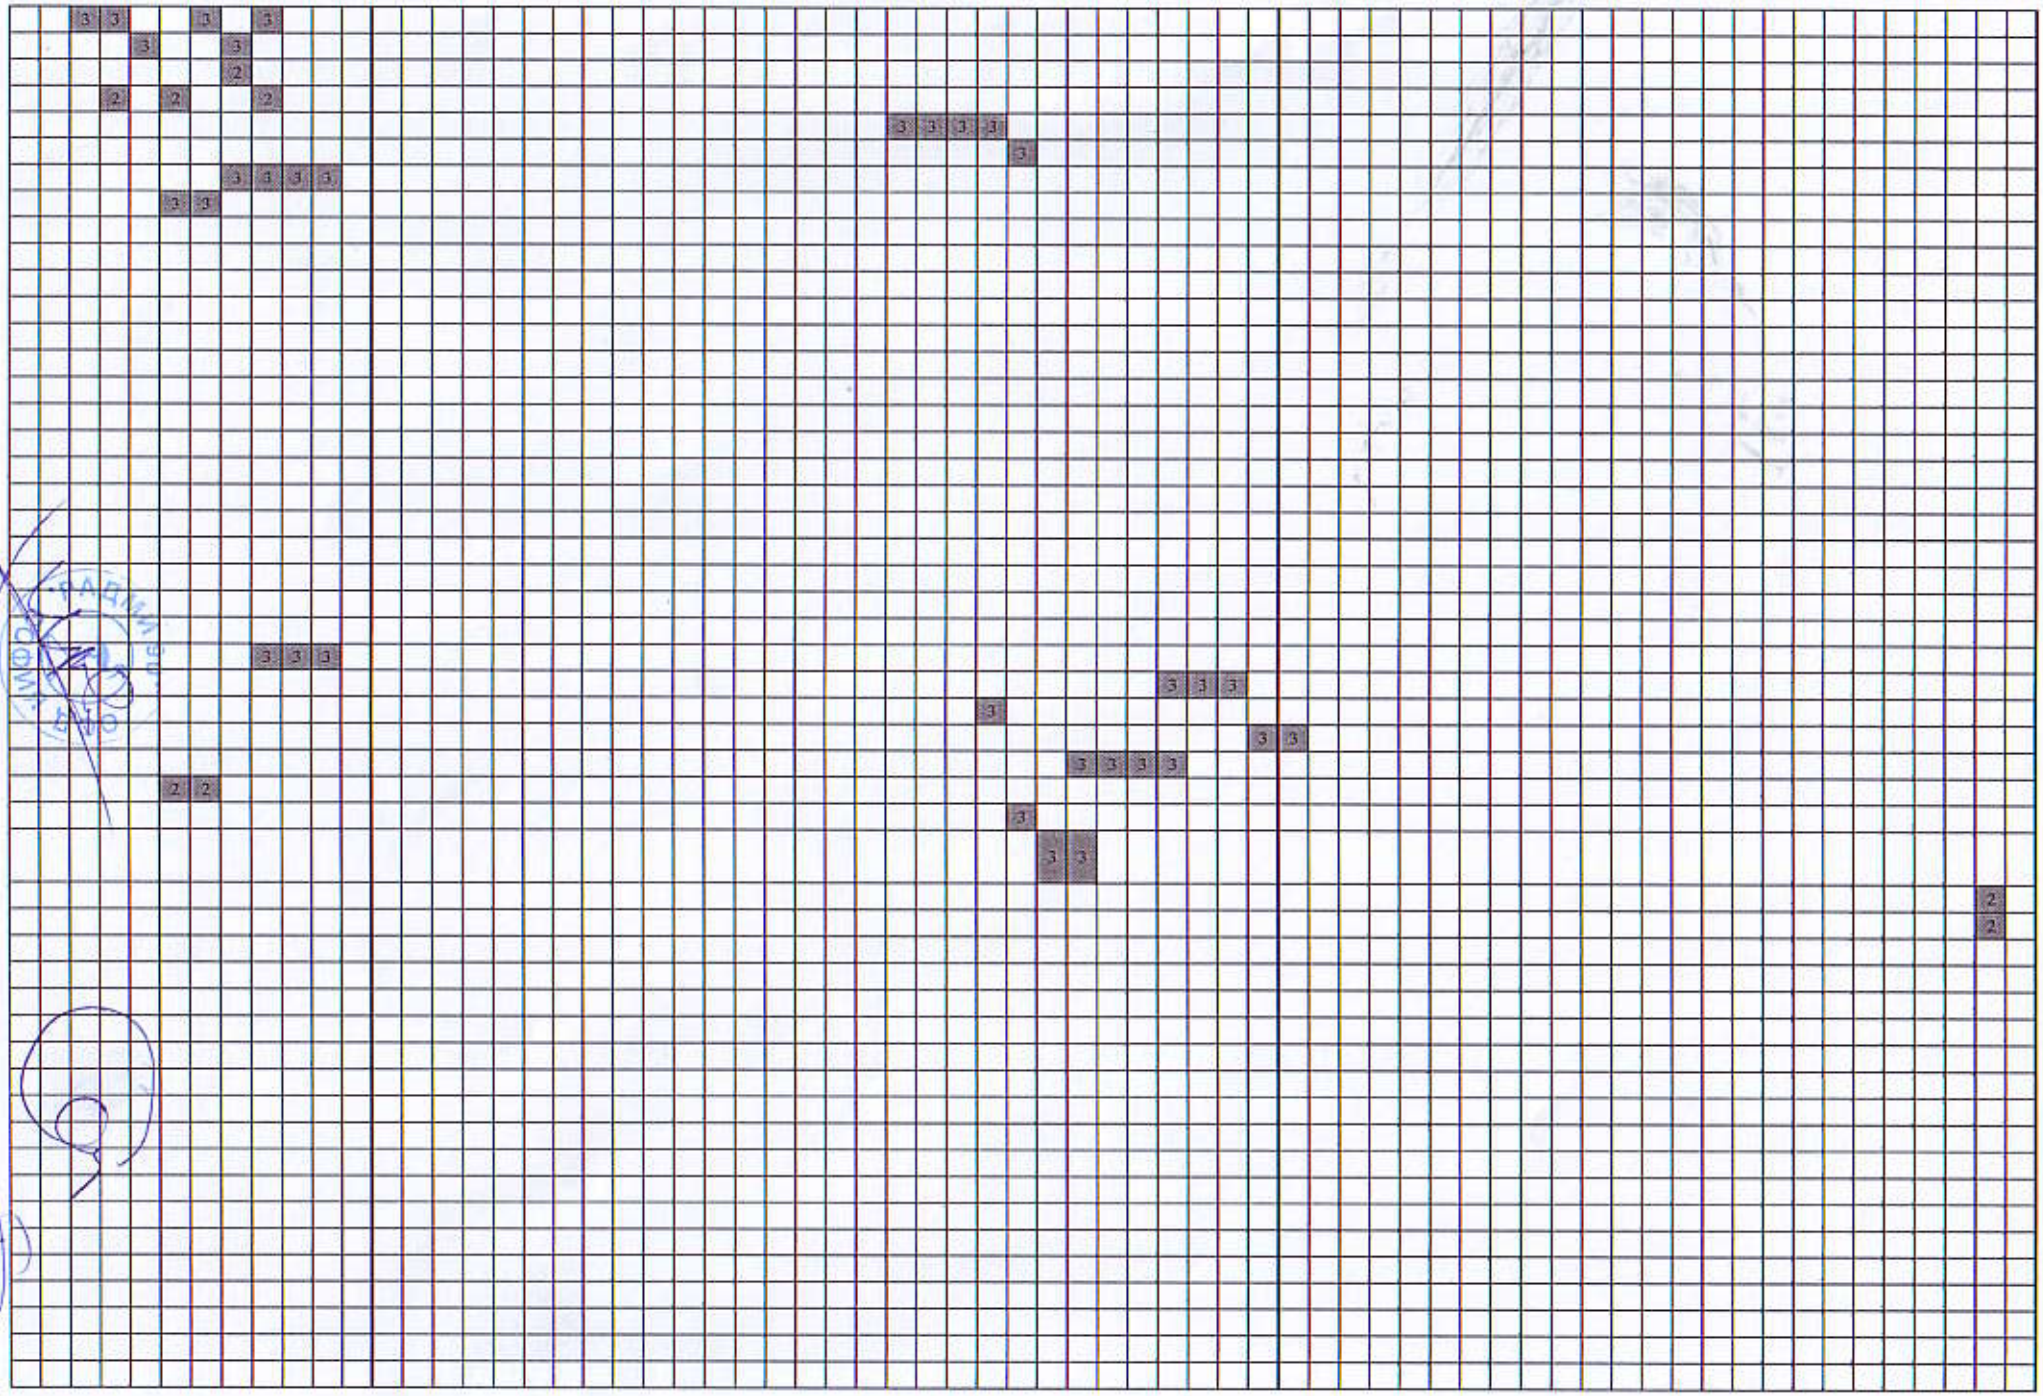

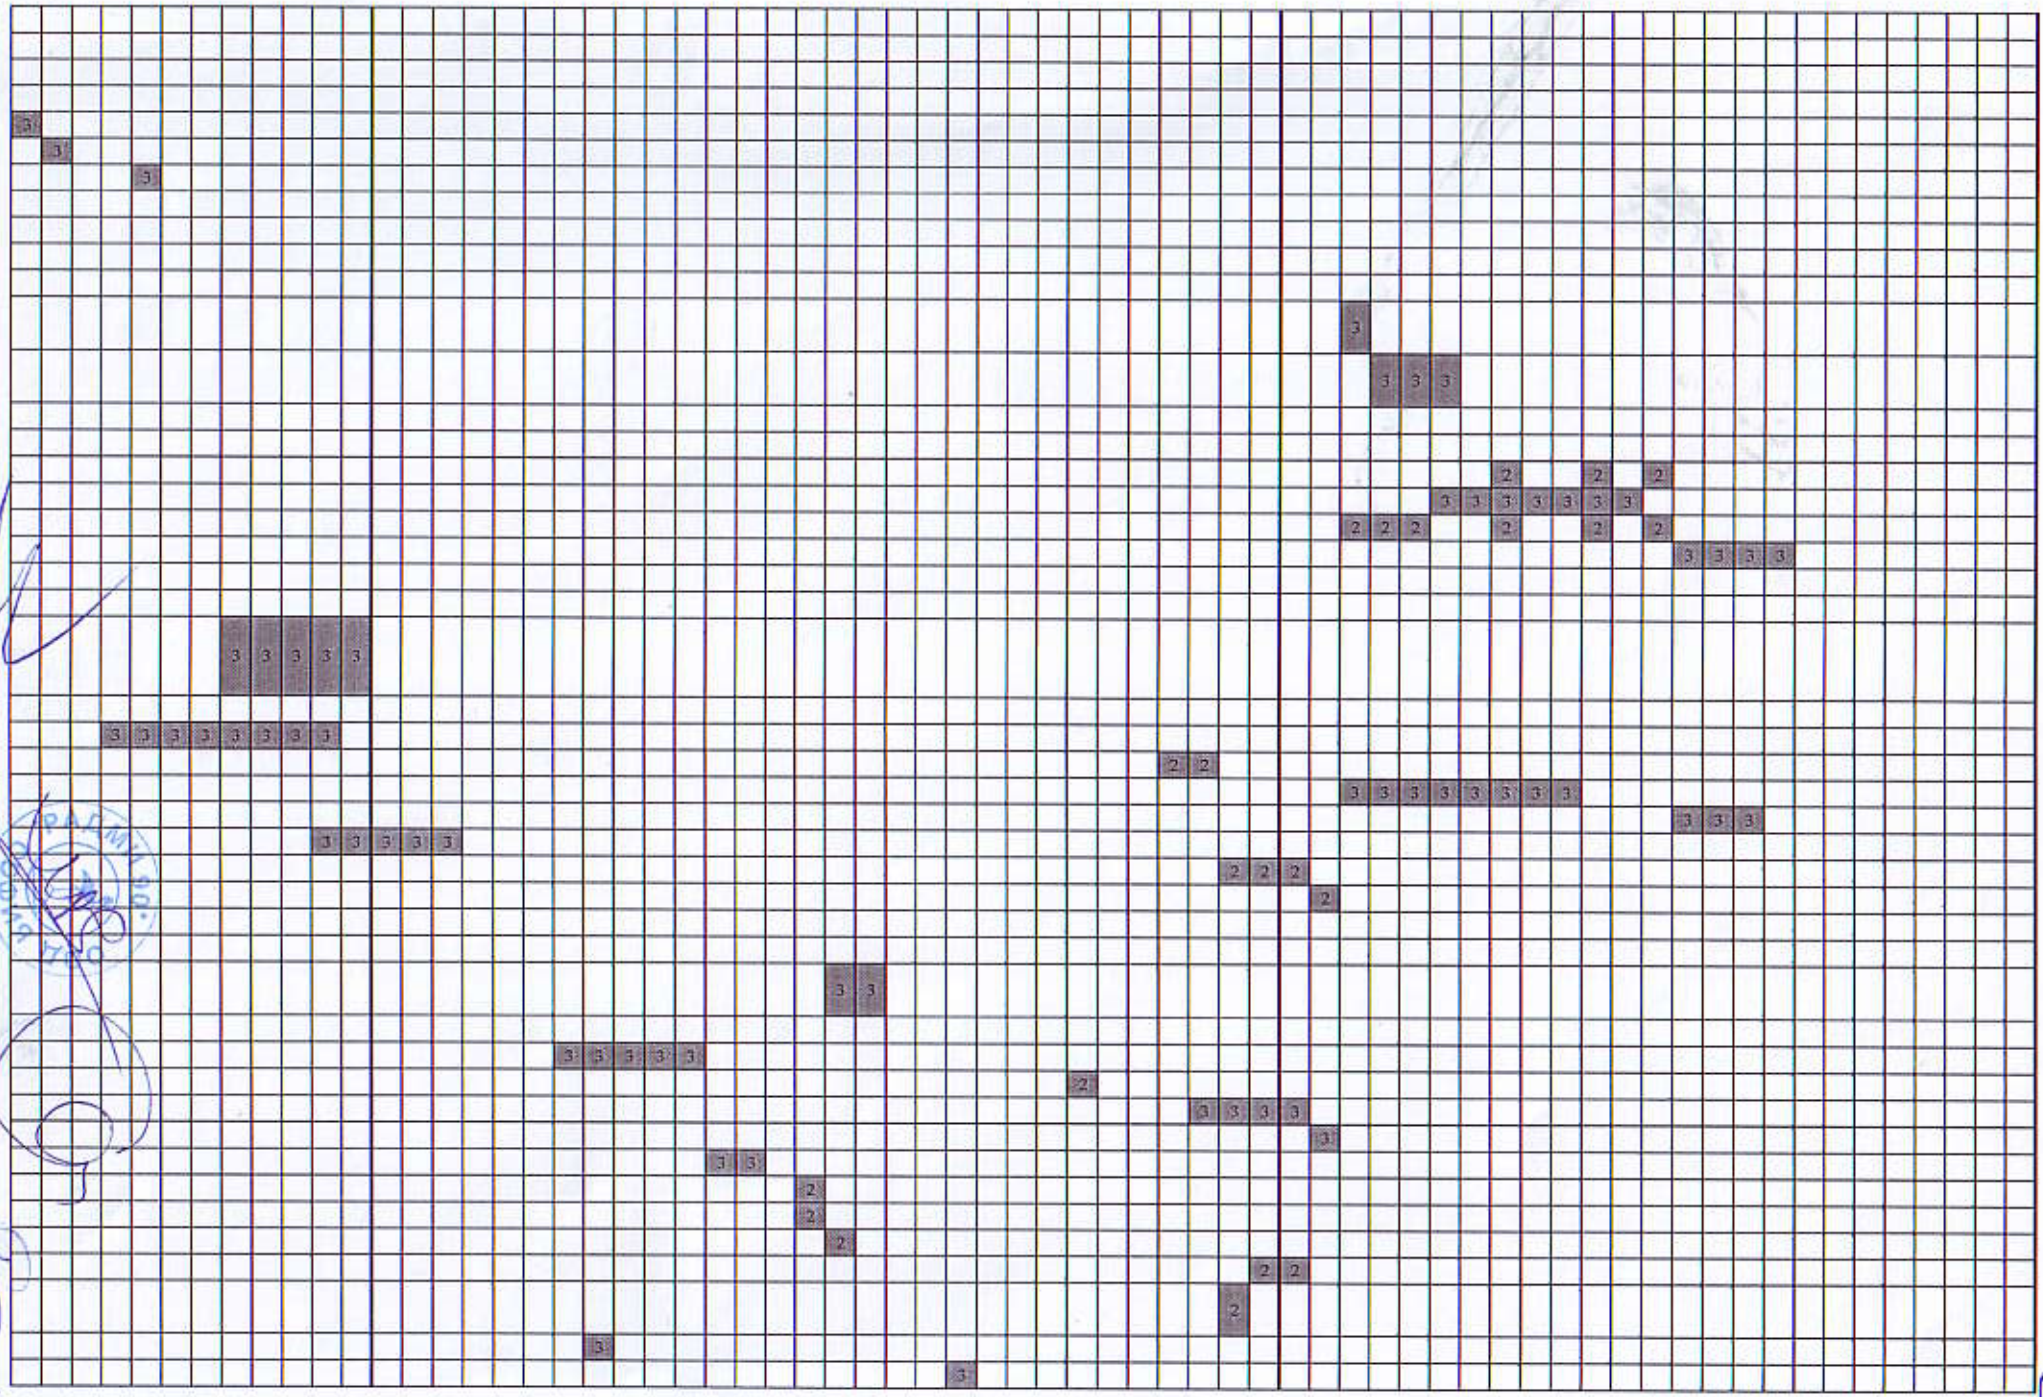

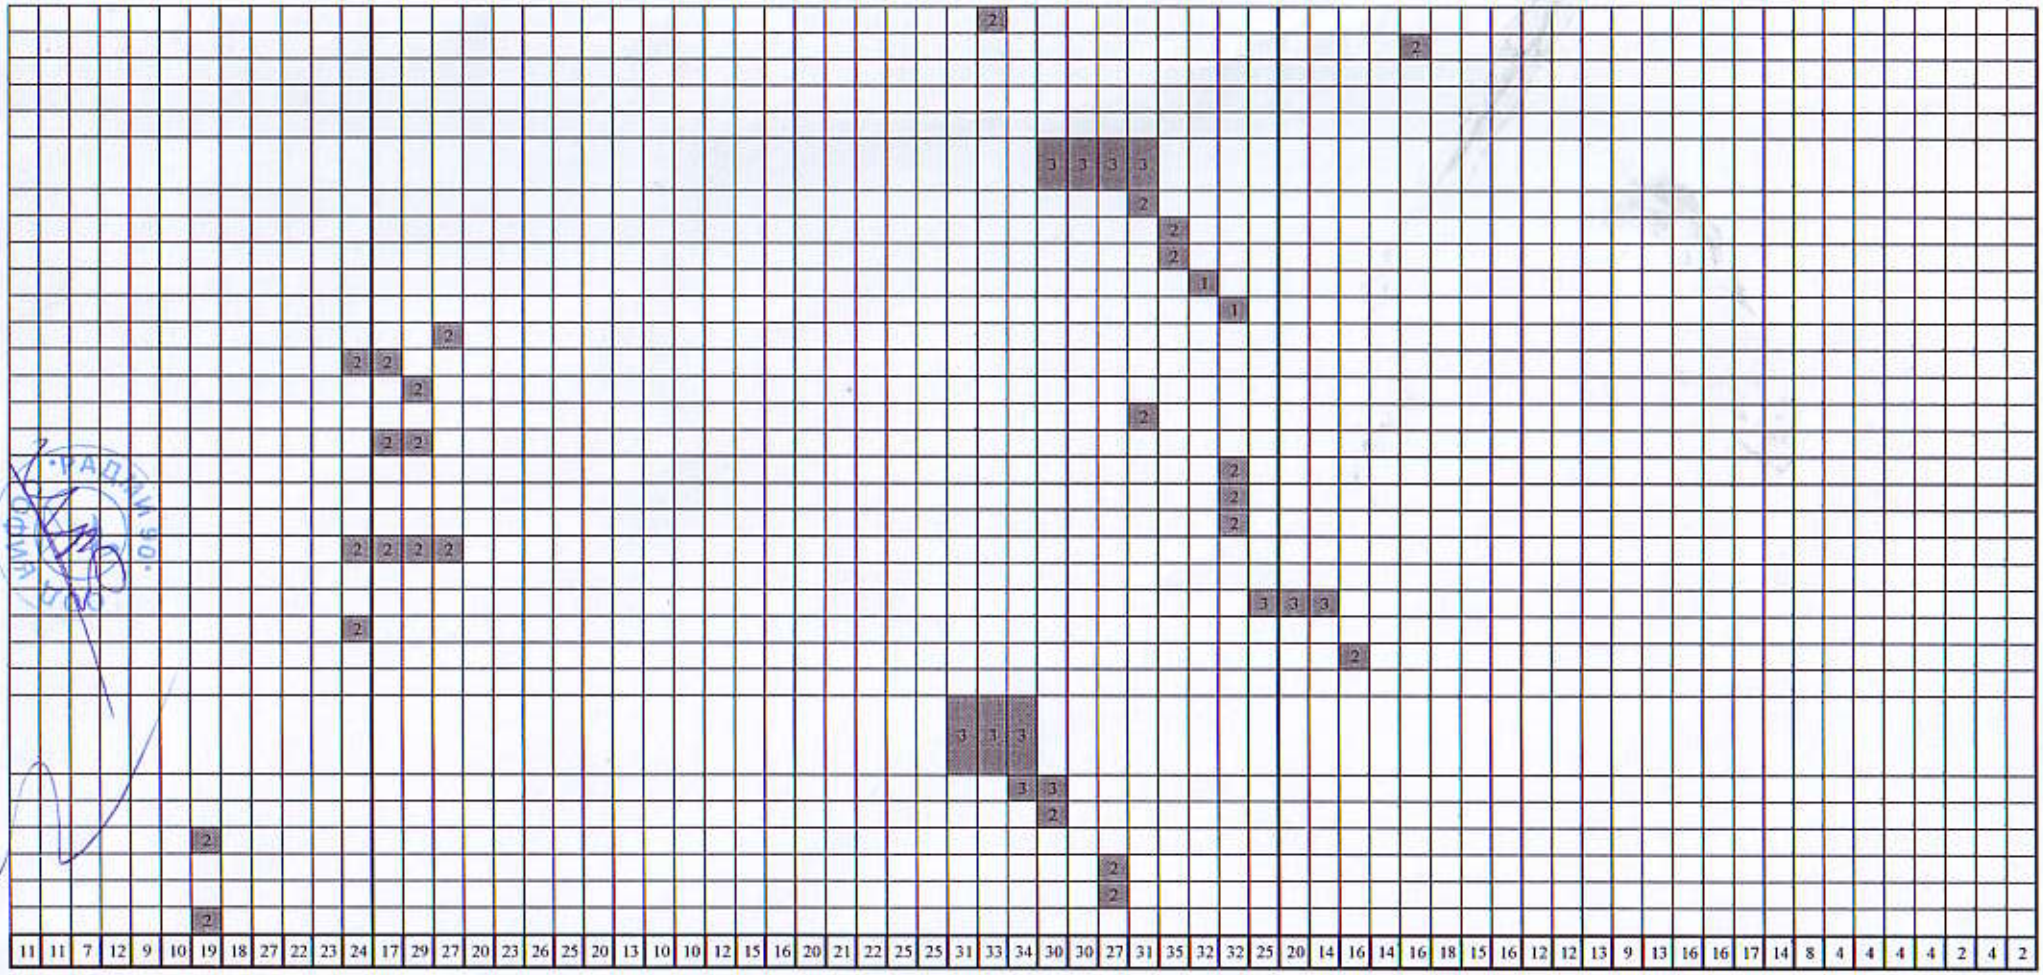

11 11 7 12 9 10 19 18 27 22 23 24 17 29 27 20 23 26 25 20 13 10 10 12 15 16 20 21 22 25 25 31 33 34 30 30 27 31 35 32 32 25 20 14 16 14 16 18 15 16 12 12 13 9 13 16 16 17 14 8 4 4 4 4 2 4 2

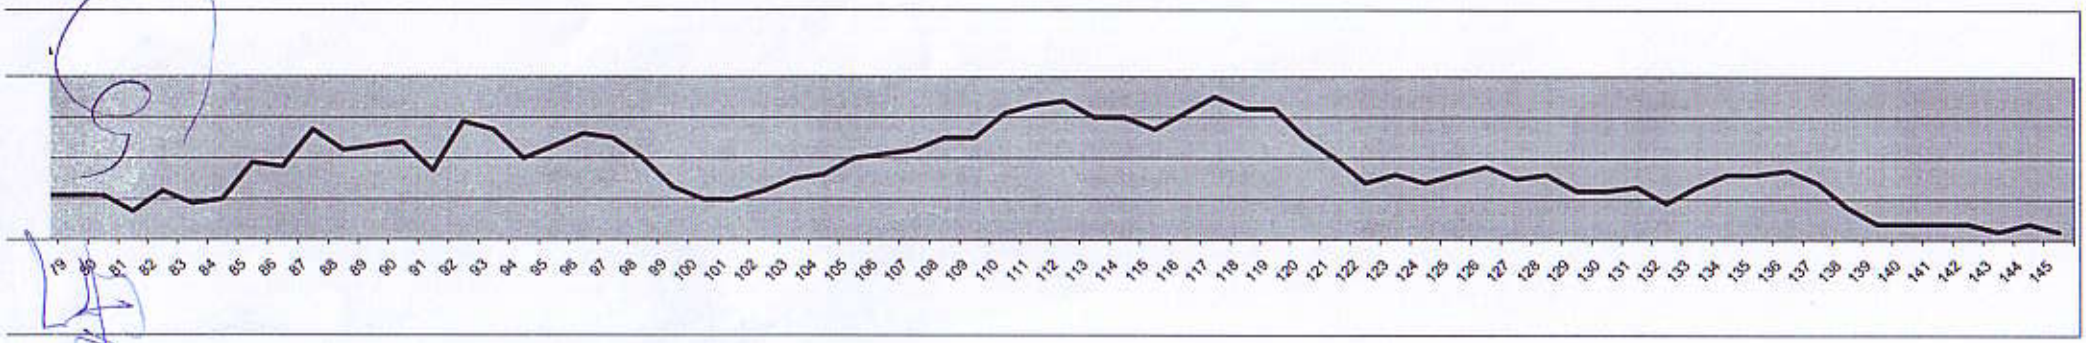
79 80 81 

												IV									
79	80	81	82	83	84	85	86	87	88	89	90	91	92	93	94	95	96	97	98	99	100
								2													
								6													
													4	4	4	4	4	4			
										8											
										6											
0.0	0.0	0.0	0.0	0.0	0.0	0.0	0.0	1.0	0.0	1.8	0.0	0.0	0.5	0.5	0.5	0.5	0.5	0.5	0.0	0.0	0.0

IV																				V	
101	102	103	104	105	106	107	108	109	110	111	112	113	114	115	116	117	118	119	120	121	122
						4	4					4	4								
							6	6	6	6	6									2	
																8	8	8	8		
																6	6	6	6		
0.0	0.0	0.0	0.0	0.0	0.0	0.5	1.3	0.8	0.8	0.8	0.8	0.5	0.5	0.0	0.0	1.8	1.8	1.8	1.8	0.3	0.0

V																						
123	124	125	126	127	128	129	130	131	132	133	134	135	136	137	138	139	140	141	142	143	144	145
																				3		3
0.0	0.0	0.0	0.0	0.0	0.0	0.0	0.0	0.0	0.0	0.0	0.0	0.0	0.0	0.0	0.0	0.0	0.0	0.0	0.0	0.4	0.0	0.4

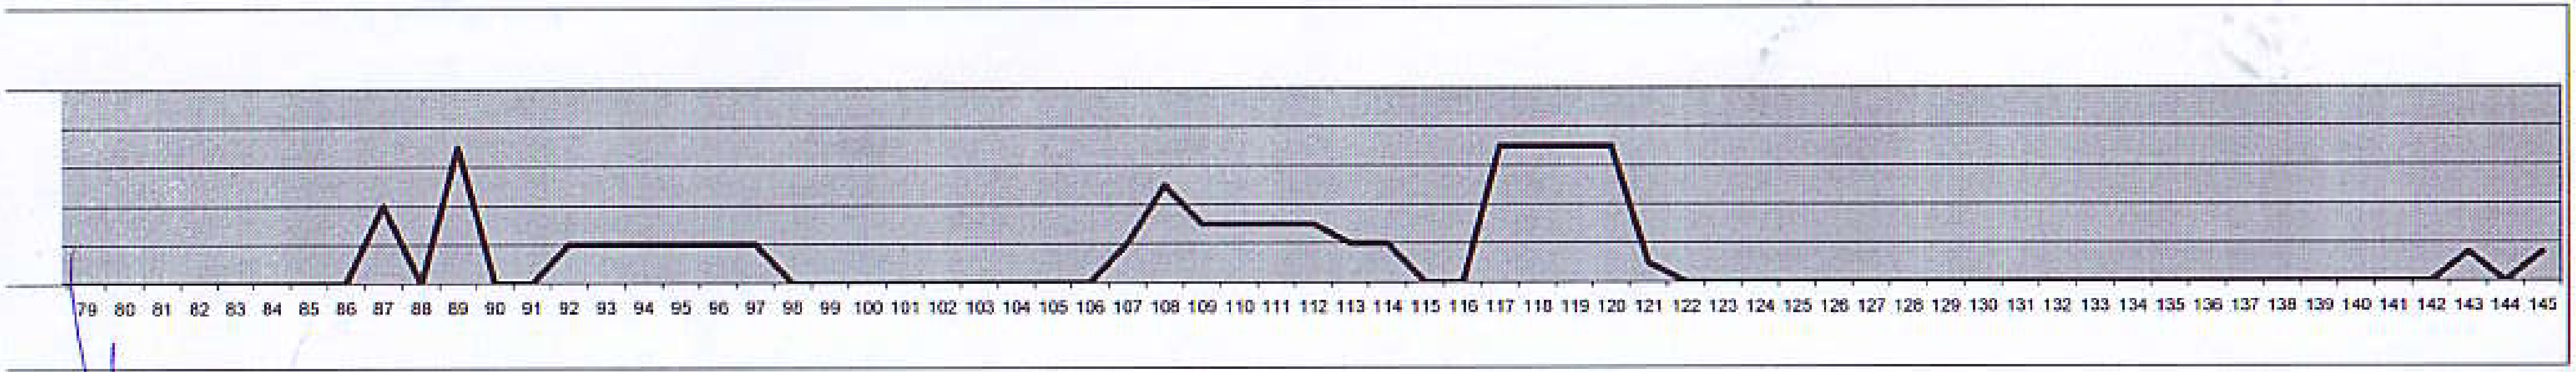

На основание чл. 22б, ал.3 от ЗОП, във връзка с чл.23, ал.2 от ЗЛД

Изготвил:......................................

/ Милтен Ръгаров /