


ПРИЛОЖЕНИЕ 54 - ТИП 2 - Схема на работен участък в/у едната пътна лента с дължина по-голяма от 50м в прав участък с част от едното кръстовище.

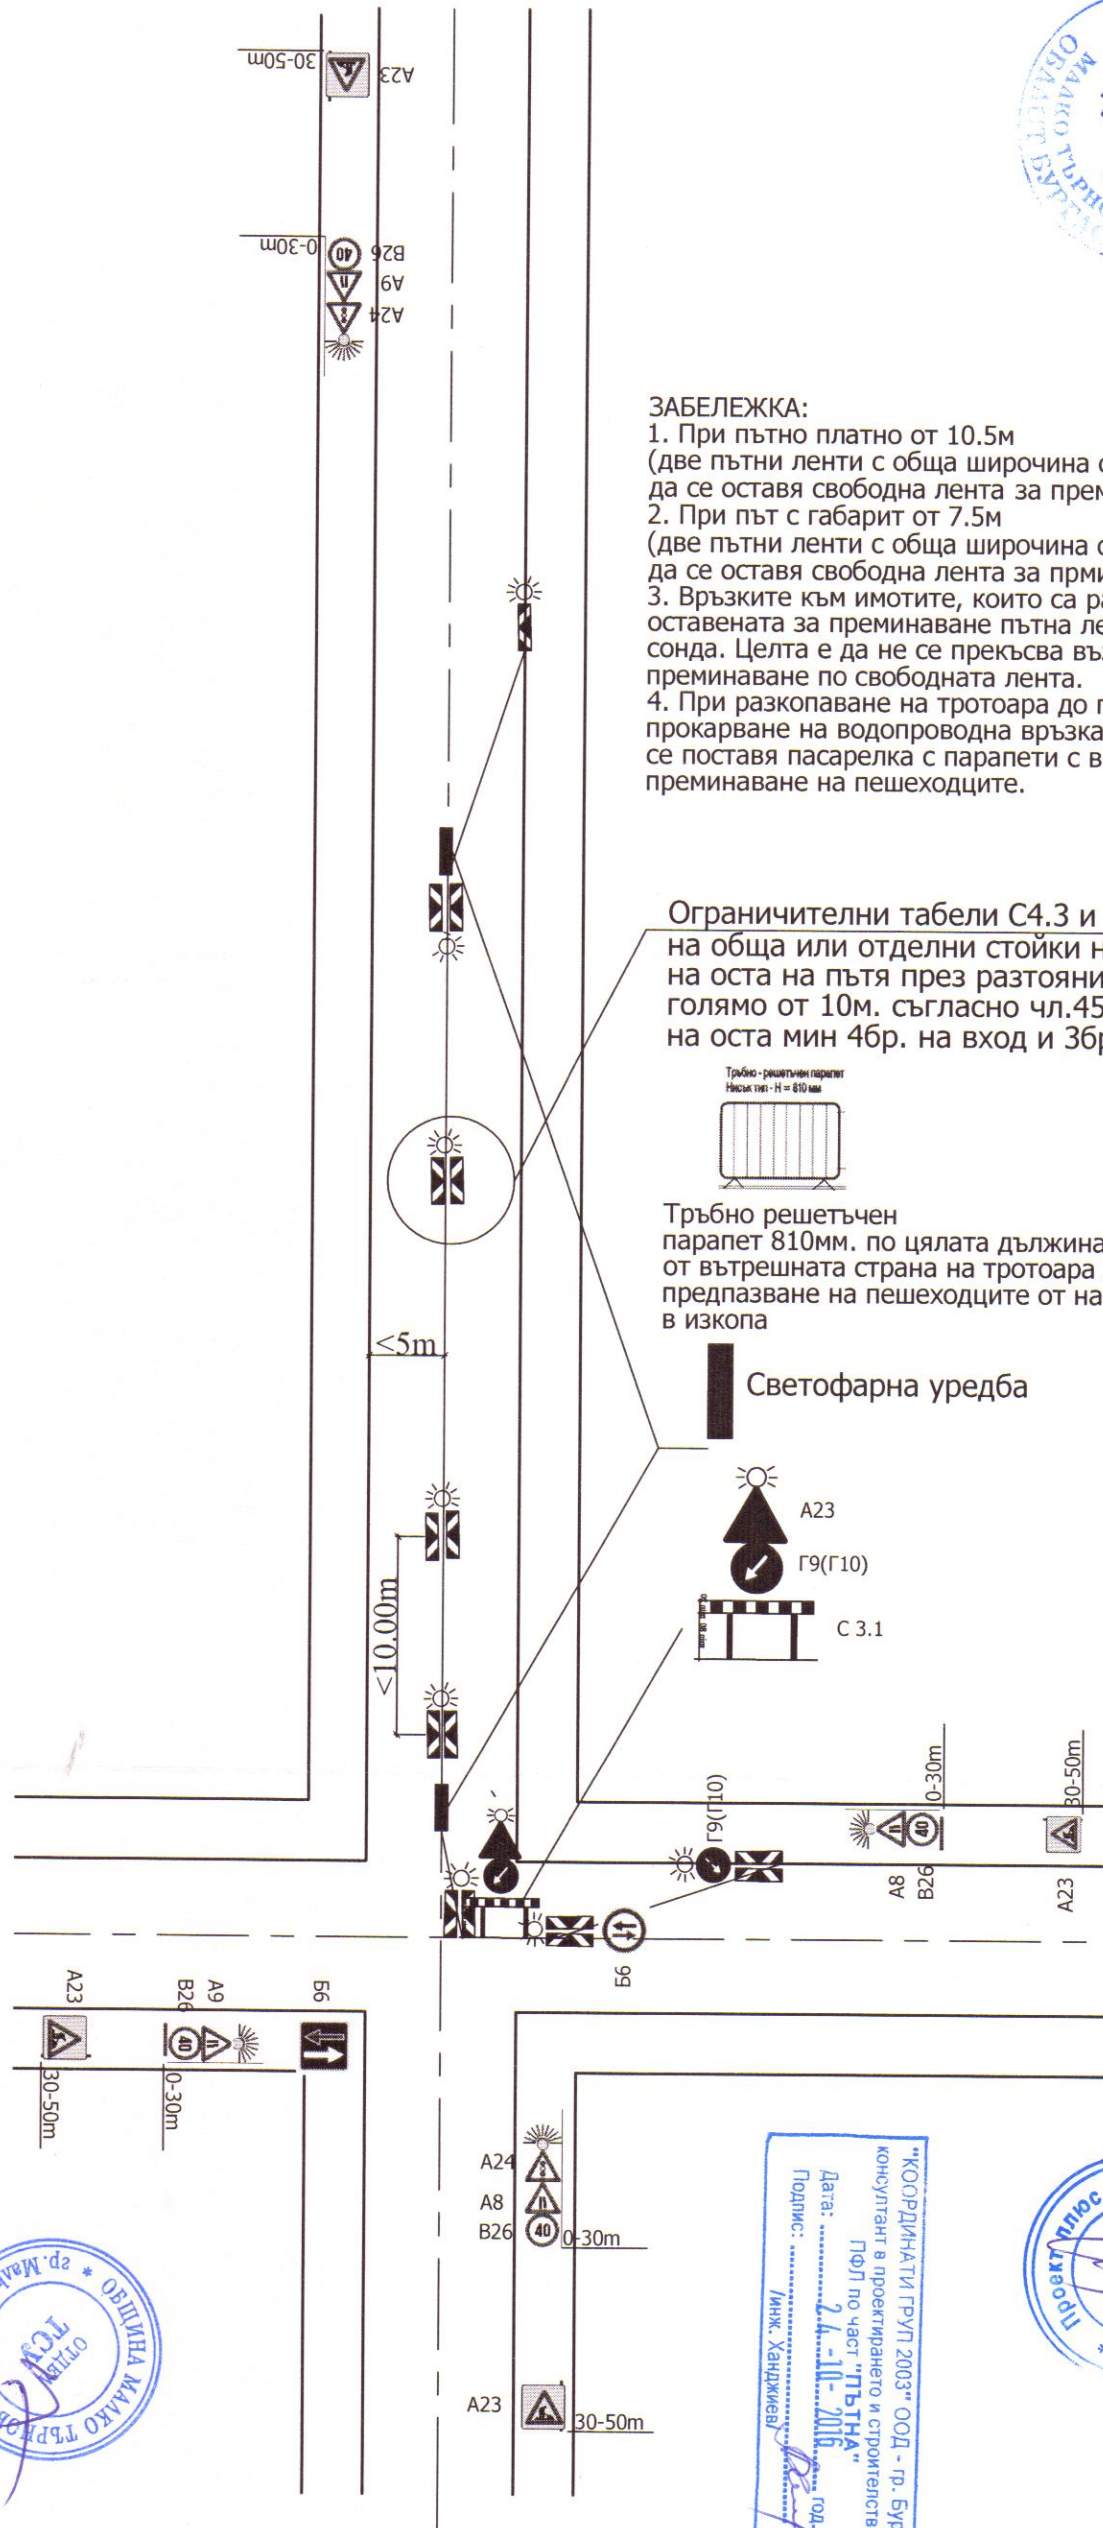


- ЗАБЕЛЕЖКА:**
1. При пътно платно от 10.5м (две пътни ленти с обща ширина от 7м) да се оставя свободна лента за преминаване от мин 3.5 м
 2. При път с габарит от 7.5м (две пътни ленти с обща ширина от 5м) да се оставя свободна лента за преминаване от 2.5м
 3. Връзките към имотите, които са разположени през оставената за преминаване пътна лента, се изпълняват чрез сонда. Целта е да не се прекъсва възможността за преминаване по свободната лента.
 4. При разкопаване на тротоара до главния изкоп с цел прокарване на водопроводна връзка към имота, над изкопа се поставя пасарелка с парапети с височина 100см за преминаване на пешеходците.

Ограничителни табели C4.3 и C4.4 на обща или отделни стойки надлъжно на оста на пътя през разстояние не по-голямо от 10м. съгласно чл.45 ал.5 напречно на оста мин 4бр. на вход и 3бр. на изход.



Тръбно решетъчен парапет 810мм. по цялата дължина от вътрешната страна на тротоара за предпазване на пешеходците от навлизане в изкопа

Светофарна уредба

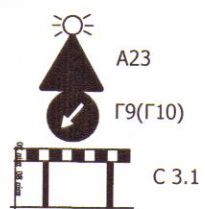

“КООРДИНАТИ ГРУП 2003” - гр. Бургас
консултант в проектирането и строителството
Лиценз № ЛК - 000097 / 06.07.2014 г.
Подпис на ВЪЗЛОЖИТЕЛЯ
Дата: 24-10-2016 г.
Подпис: [Signature]
Инж. Ханджиев






ИНВЕСТИЦИОНЕН ПРОЕКТ-ФАЗА ТП INVESTMENT PROJECT - STAGE WORKING PROJECT				
Реконструкция на компрометирани участъци от водопроводната мрежа в с.Звездец, Общ. Малко Търново				
ЧАСТ: ВОБД Temporary traffic organization and traffic safety	ПРОЕКТАНТ DESIGNER КАМАРА НА ИНЖЕНЕРИТЕ В ИНВЕСТИЦИОННОТО ПРОЕКТИРАНЕ ПЪЛНА ПРОЕКТАНТСКА ПРАВОСПОСОБНОСТ Регистрационен № 13986 инж. ЙОРДАН РУДЕНОВ СТАНУЛОВ Подпис: [Signature] ВАЖИ С ВАЛИДНО УДОСТОВЕРЕНИЕ ЗА ПЛЪН ЗА СЛЕДВАЩАТА ГОДИНА			
	Водещ проектант инж. А.Харизанова			
ИМЕ НА ЧЕРТЕЖ DRAWING NAME		СХЕМА НА ПРИЛОЖЕНИЕ 54 - ТИП 2		
ДАТА DATE	04.2016	МАЩАБ SCALE	Схема scheme	ЧЕРТЕЖ № DRAWING NUMBER 2/5

