
НАДЛЪЖЕН ПРОФИЛ - ГЛАВЕН КЛОН

M_L 1:1000
M_H 1:100

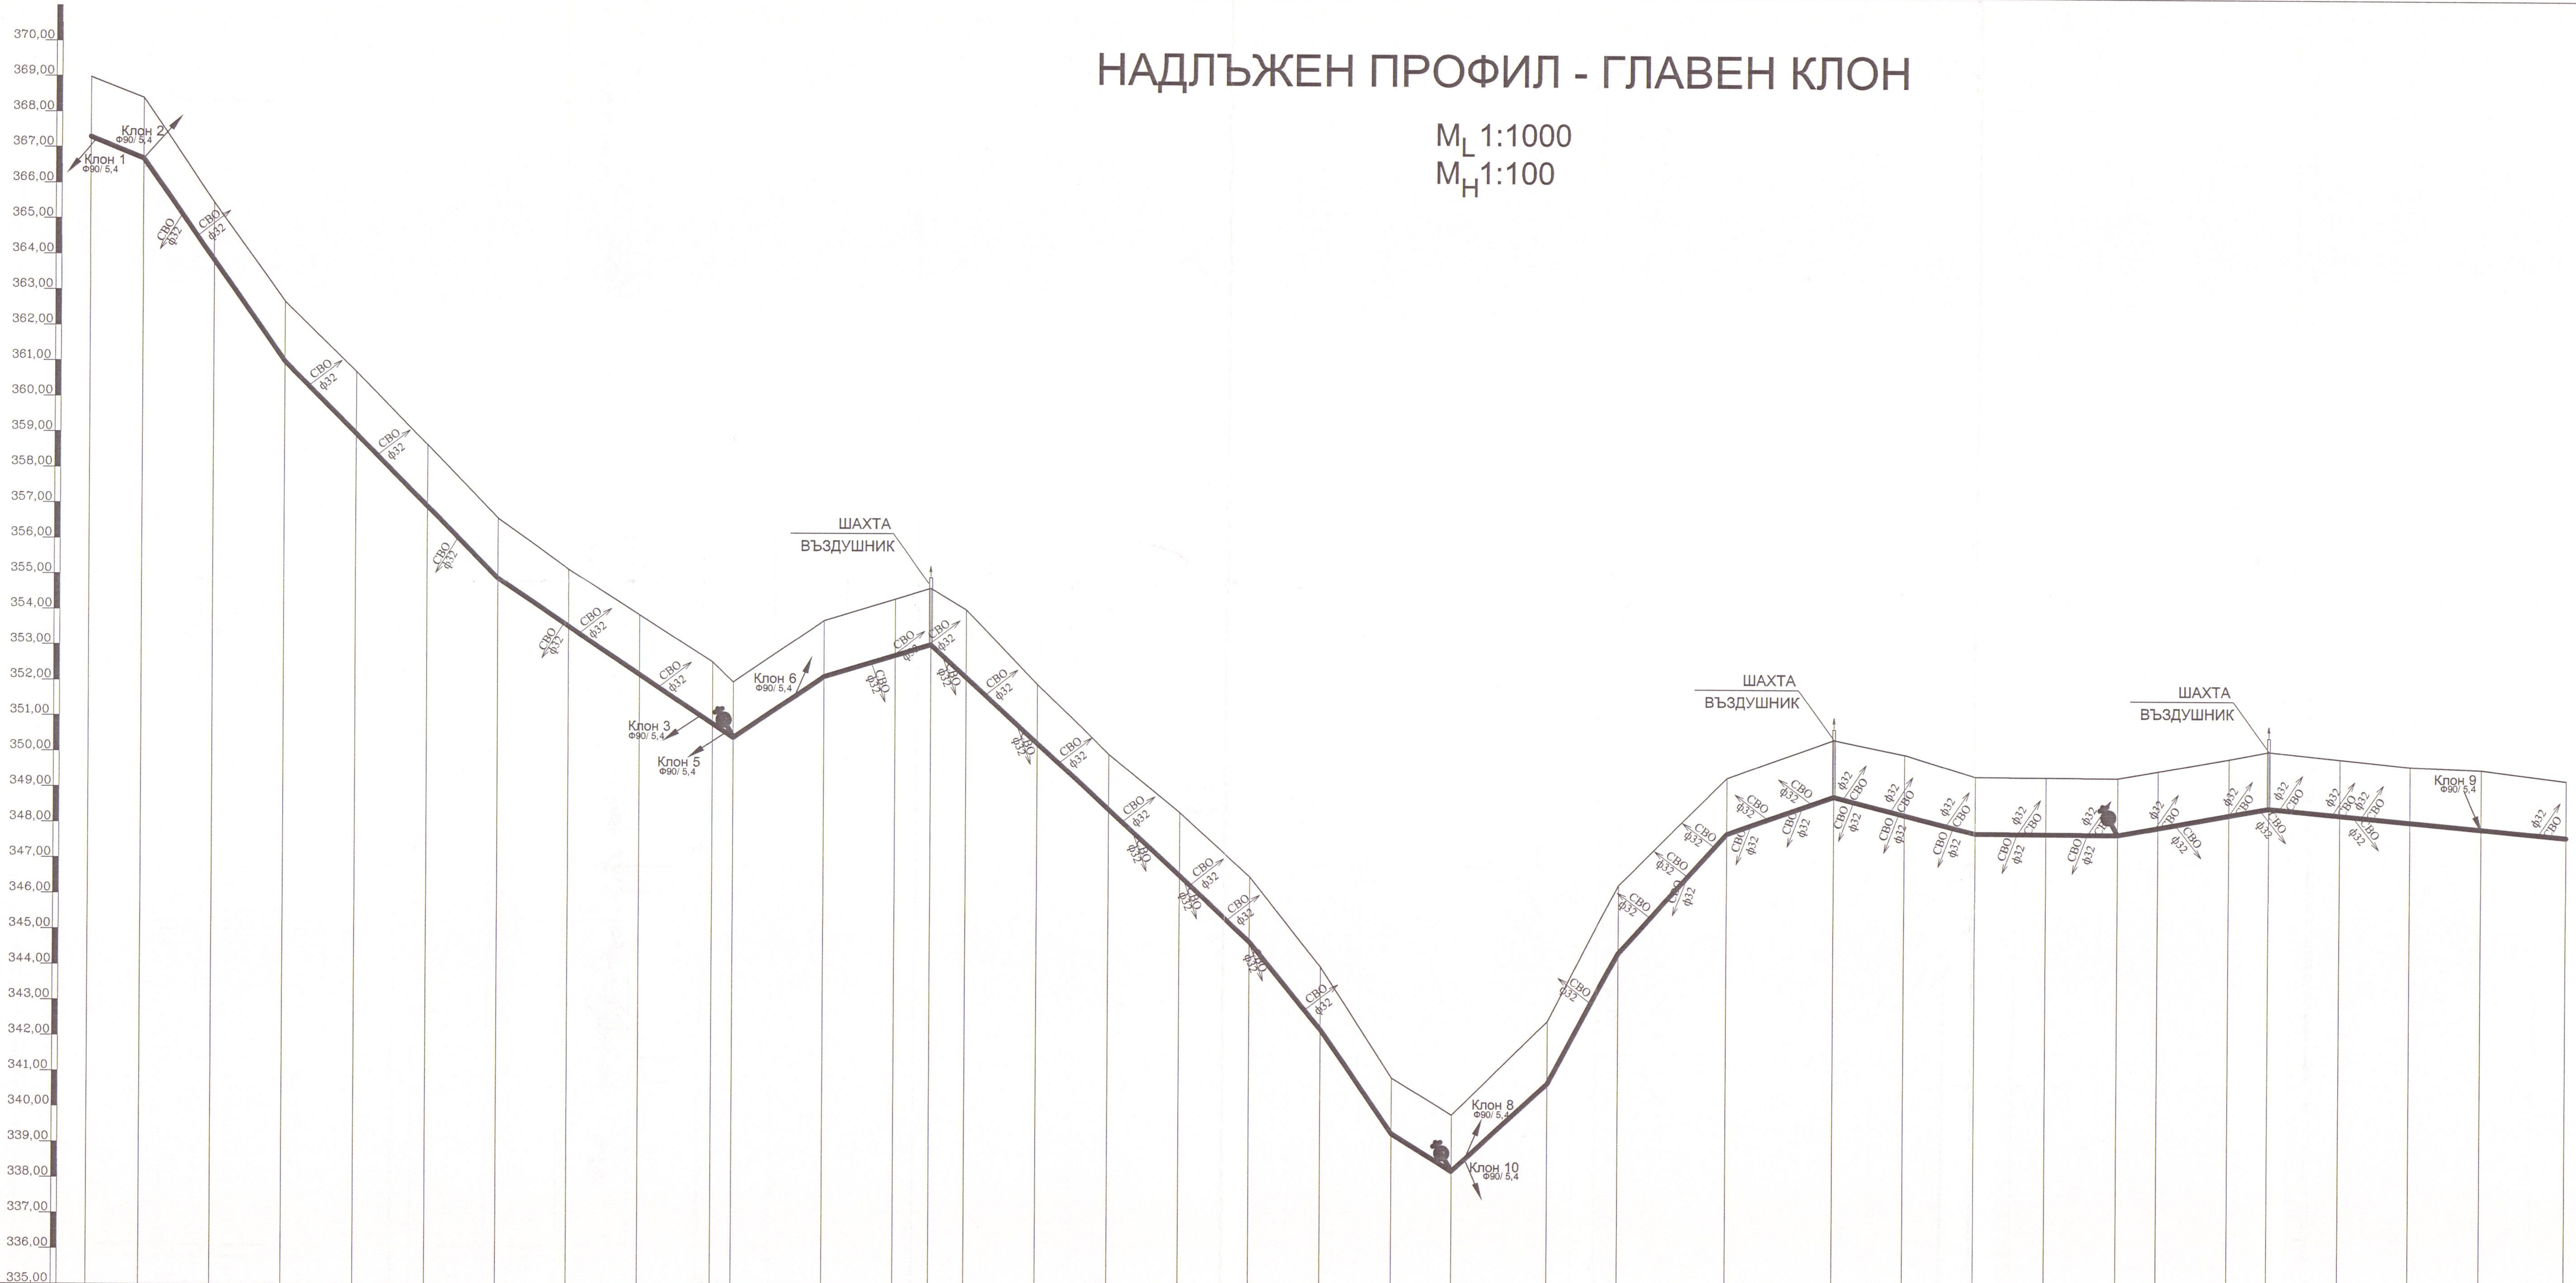

Дължина, диаметър, атмосфери: ПЕВП ф110/6,6 PE 100 (о.т.16 – о.т.34); Ф90/ 5,4 - ПЕ100 PN10 (о.т.34 – т38)

Катег. на почвата, настилка: АСФАЛТ; 70% земни почви, 30% скални почви; АСФАЛТ; 70% земни почви, 30% скални почви; АСФАЛТ; 70% земни почви, 30% скални почви

Дължина / Наклон: L=14,85m i= 0,0404; L=40,00m i= 0,071; L=60,00m i= 0,101; L=66,18m i= 0,0672; L=25,34m i= 0,0679; L=30,08m i= 0,0335; L=89,92m i= 0,0937; L=20,00m i= 0,122; L=20,00m i= 0,122; L=16,66m i= 0,175; L=26,76m i= 0,0912; L=20,00m i= 0,189; L=30,14m i= 0,108; L=29,86m i= 0,0388; L=40,00m i= 0,0255; L=40,00m i= 0,0005; L=42,32m i= 0,018; L=59,67m i= 0,0112; L=23,83m i= 0,0017

N на точката	Разстояния Общи	Разстояния Частични	КОТИ Нивелета	КОТИ Терен	Дълбочина на изкопа
о.т.16	0,00	14.85	367.18	368.97	1,79
т2	14,85	20.00	366.58	368.40	1,82
т3	34,85	20.00	363.74	365.46	1,72
т4	54,85	20.00	360.89	362.68	1,79
т5	74,85	20.00	358.87	360.72	1,85
т6	94,85	20.00	356.83	358.66	1,83
т7	114,85	20.00	354.81	356.61	1,80
т8	134,85	20.00	353.46	355.18	1,72
т9	154,85	20.36	352.12	353.91	1.79
о.т.11	175,21	5.82	350.74	352.59	1,85
о.т.12	181,03	25.34	350.36	352.01	1,65
о.т.14	206,37	20.00	352.08	353.76	1,68
т13	226,37	10.08	352.69	354.39	1,70
ш.в.	236,45	10.92	353.09	354.69	1,60
т14	246,37	20.00	352.10	354.01	1,91
т15	266,37	20.00	350.24	352.00	1,76
т16	286,37	20.00	348.39	350.04	1,65
т17	306,37	20.00	346.64	348.42	1,78
т18	326,37	20.00	344.66	346.62	1,96
т19	346,37	20.00	342.23	344.09	1,86
т20	366,37	16.66	339.32	340.99	1,67
о.т.34	383,03	26.76	338.30	339.90	1.60
т22	409,79	20.00	340.74	342.60	1.86
т23	429,79	30.14	344.53	346.43	1.90
о.т.70	459,93	29.86	347.79	349.46	1.67
т24	489,79	20.00	348.95	350.55	1.70
т25	509,79	20.00	348.45	350.15	1.70
т26	529,79	20.00	347.84	349.54	1.70
т27	549,79	20.00	338.86	349.53	1.67
о.т.35	569,79	11.21	347.82	349.52	1.70
т32	581,00	20.00	348.03	349.71	1.68
о.т.66	601,00	11.11	348.40	350.08	1.68
т34	612,11	20.00	348.60	350.30	1.70
о.т.36	632,11	19.69	348.41	350.09	1.68
т36	651,80	20.00	348.23	349.89	1.66
о.т.31	671,80	23.83	347.85	349.63	1.78
т38	695,63		347.81	349.52	1.71

Фирмен печат	Проектантски печат
ОБЕКТ	Реконструкция на компрометирани участъци от водопроводната мрежа в с.Звездец, Общ.Малко Търново
Местоположение	с.Звездец, Общ.Малко Търново
Част	В и К
Фаза	Технически проект
Изпълнител	„ПРОЕКТ ПЛЮС КОНСУЛТИНГ" ЕООД ЕИК: 203527675
Възложител	Община Малко Търново
Водещ проектант	инж.А.Харизанова
Проектант по Част В и К	инж.А.Харизанова
Дата: 2016 г.	Мащаб: 1:1000
Съдържание на чертеж	НАДЛЪЖЕН ПРОФИЛ - ГЛАВЕН КЛОН 1
Чертеж №	3

Община Малко Търново ОДОБРЯВАМ
"КООРДИНАТИ ГРУП 2003" ООД - гр. Бургас