
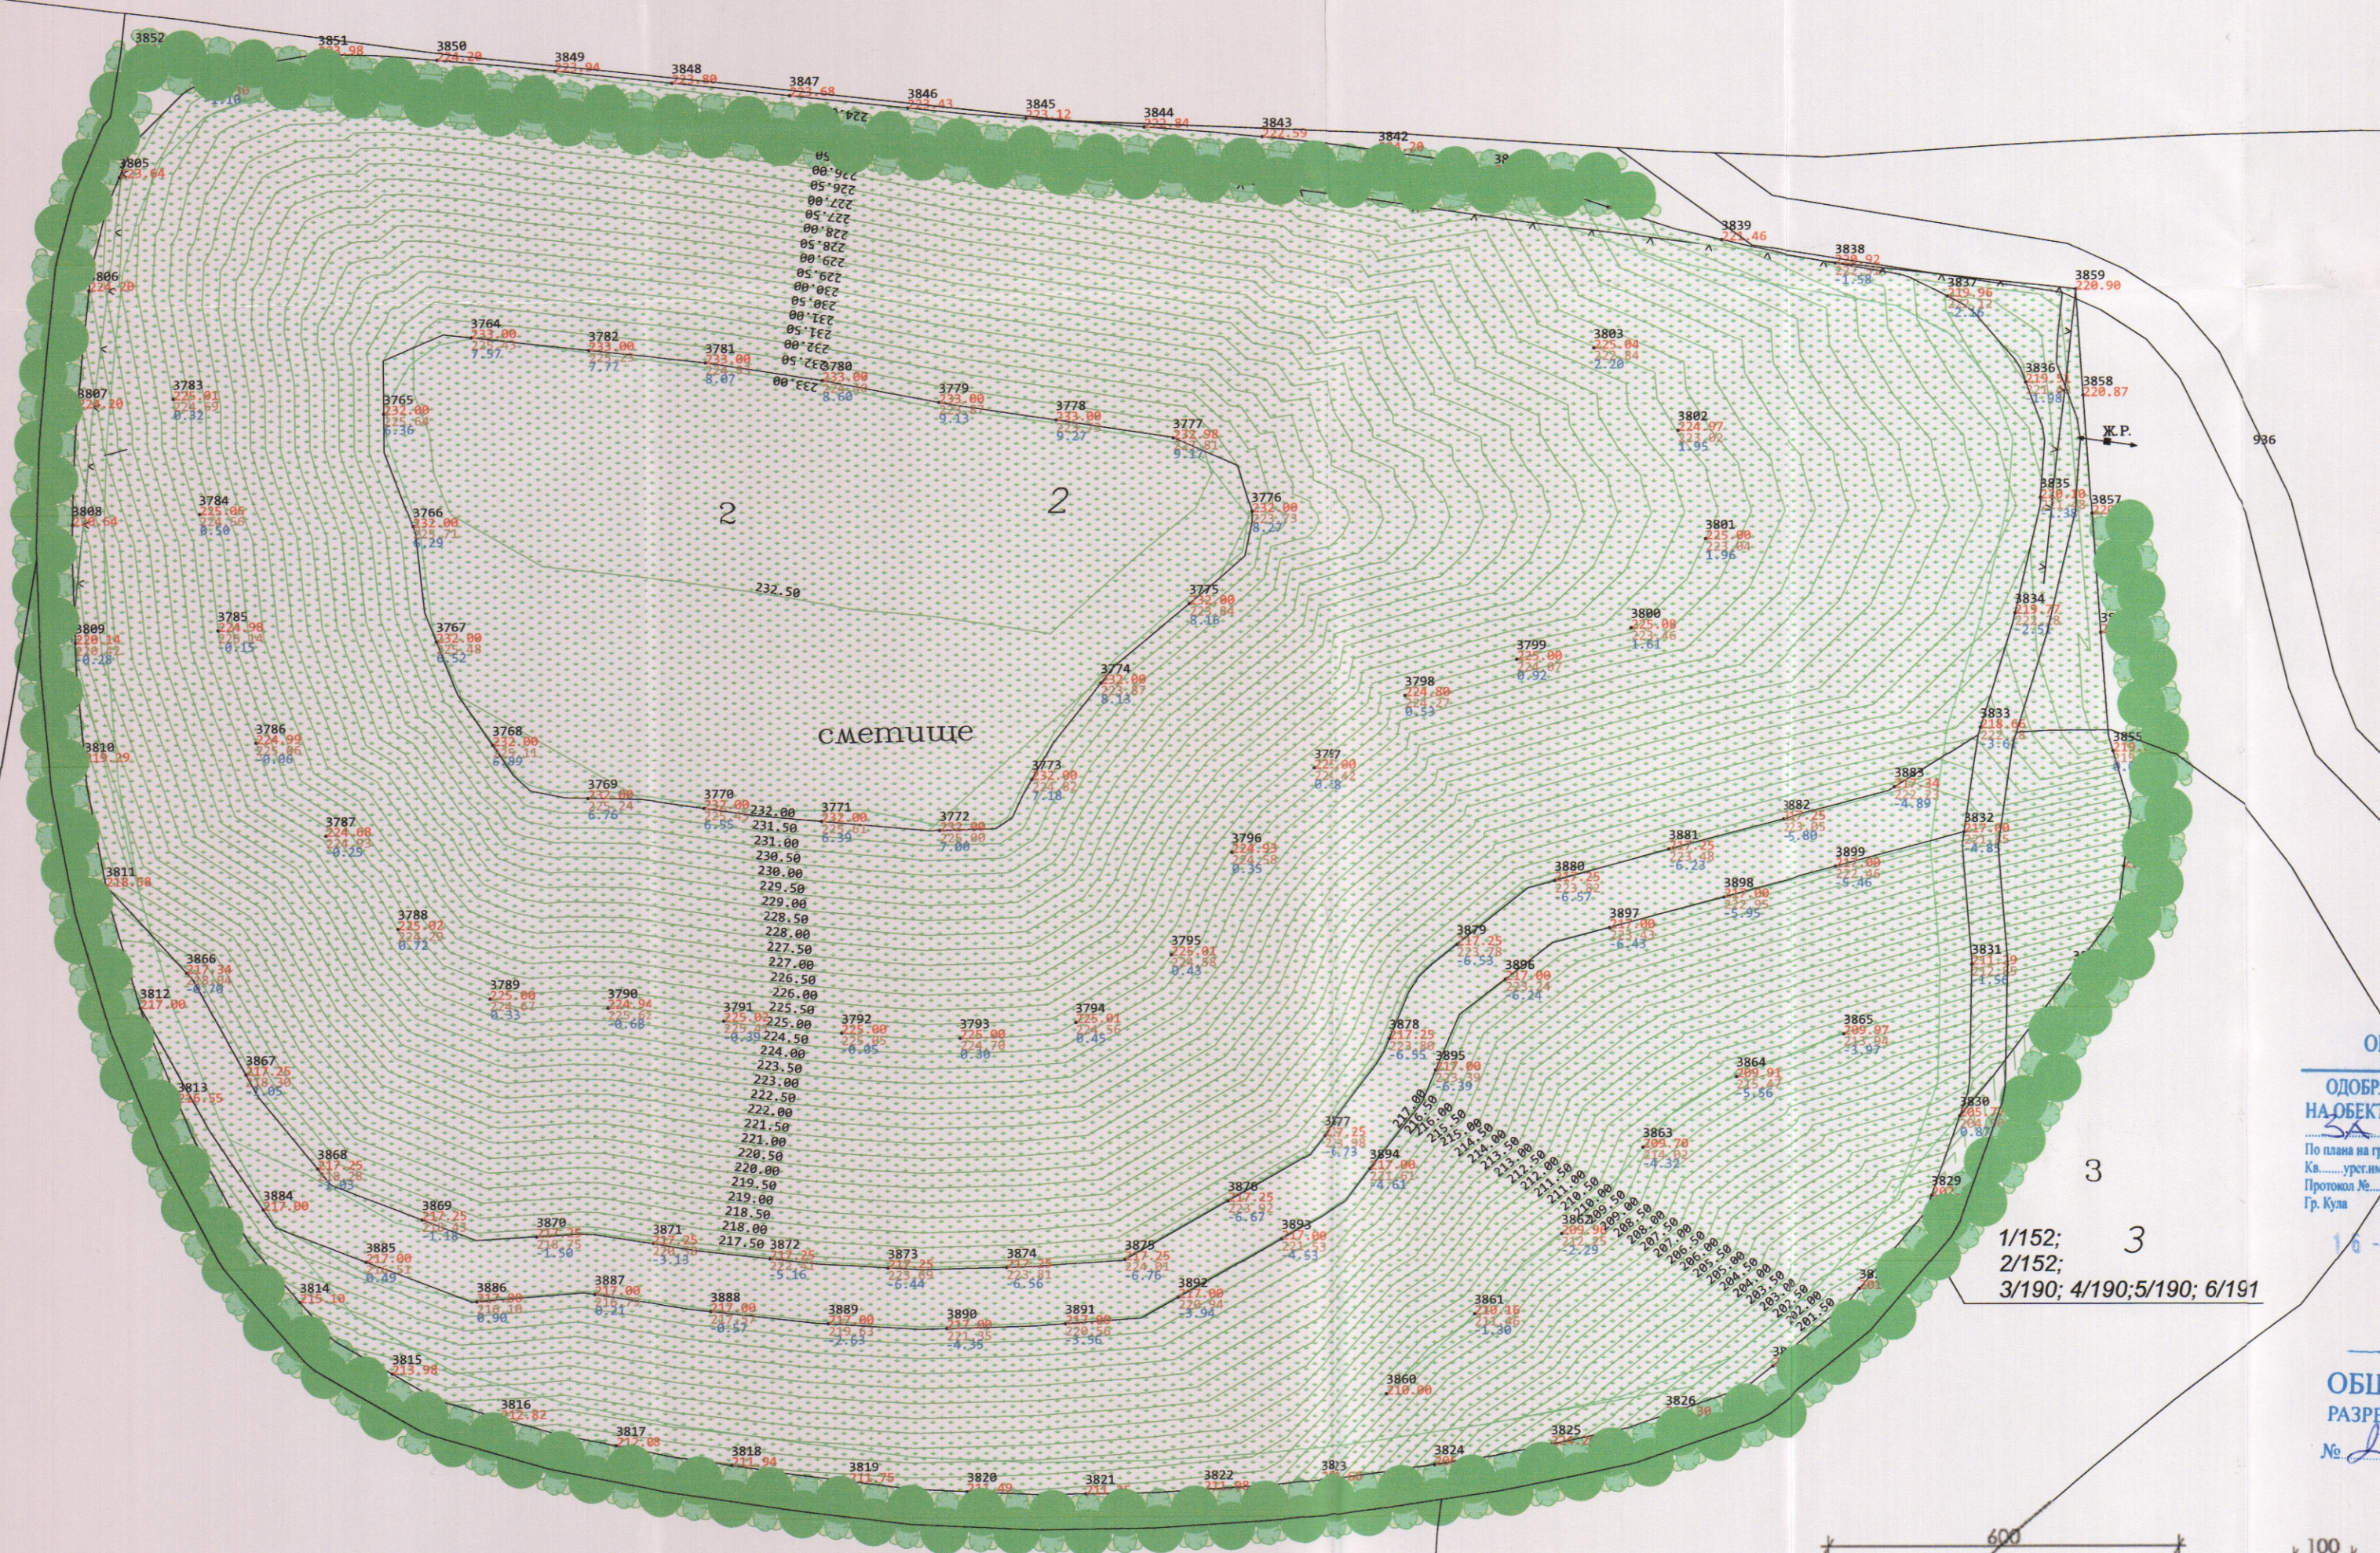


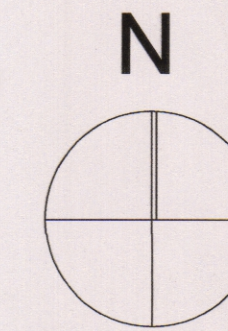

**Легенда:**

- растителност широколистни дървета първа величина (високи над 30м) - № 2 от дендрологичната ведомост
- растителност широколистни дървета трета величина (високи от 10 до 20м) - № 1 от дендрологичната ведомост
- високи храсти - № 3,4,5 и 6 от дендрологичната ведомост
- затревяване
- номер на вида по дендрологична ведомост / брой от този вид
- лесозащитен изолационен пояс

**Дендрологична ведомост**

- широколистни дървета**  
1 Carpinus orientalis - 152 бр.  
2 Quercus fraineto - 152 бр.
- храсти - листопадни**  
3 Cotinus coggygia - 190 бр.  
4 Elaeagnus angustifolia - 190 бр.  
5 Laburnum anagyroides - 190 бр.  
6 Tamarix tetradra - 191 бр.
- Площи:**  
Озеленена площ общо - 19 427 кв.м  
Затревяване депо - 17 084 кв.м  
Изолационен пояс - 2 343 кв.м

ОБЩИНА КУЛА


ОДОБРЯВАМ ИНВЕСТИЦИОНЕН ПРОЕКТ  
НА ОБЕКТ ЗА СТРОИТЕЛСТВО

По плана на гр. Кула  
Кв. урст.имот  
Протокол № 125  
Гр. Кула

ОБЩИНА КУЛА  
РАЗРЕШЕНИЕ ЗА СТРОЕЖ  
№ 216/04.2019

**БИОЛОГИЧНА РЕКУЛТИВАЦИЯ**

"Би Ес Проект" ЕООД  
гр.София, ж-к Люлин 1, ул. 109, №19  
0885 84 76 34, e-mail: mail.bsp@abv.bg

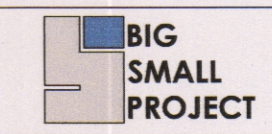

ОБЕКТ: „ЗАКРИВАНЕ И РЕКУЛТИВАЦИЯ НА СЪЩЕСТВУВАЩО ОБЩИНСКО ДЕПО ЗА ТЪРДИ БИТОВИ ОТПАДЪЦИ НА ТЕРИТОРИЯТА НА ОБЩИНА КУЛА“

ВЪЗЛОЖИТЕЛ: Община Кула  
Съгласувал проекта: \_\_\_\_\_

ЧАСТ :БИОЛОГИЧНА РЕКУЛТИВАЦИЯ ФАЗА: РП

ГЛАВЕН ПРОЕКТАНТ : \_\_\_\_\_ /инж. Т. Чакалов/

ПРОЕКТАНТ: \_\_\_\_\_ /ланд.арх. К. Цветкова/

ПЪЛН ПРОЕКТАНТ: \_\_\_\_\_  
09.2018  
М 1:500  
1

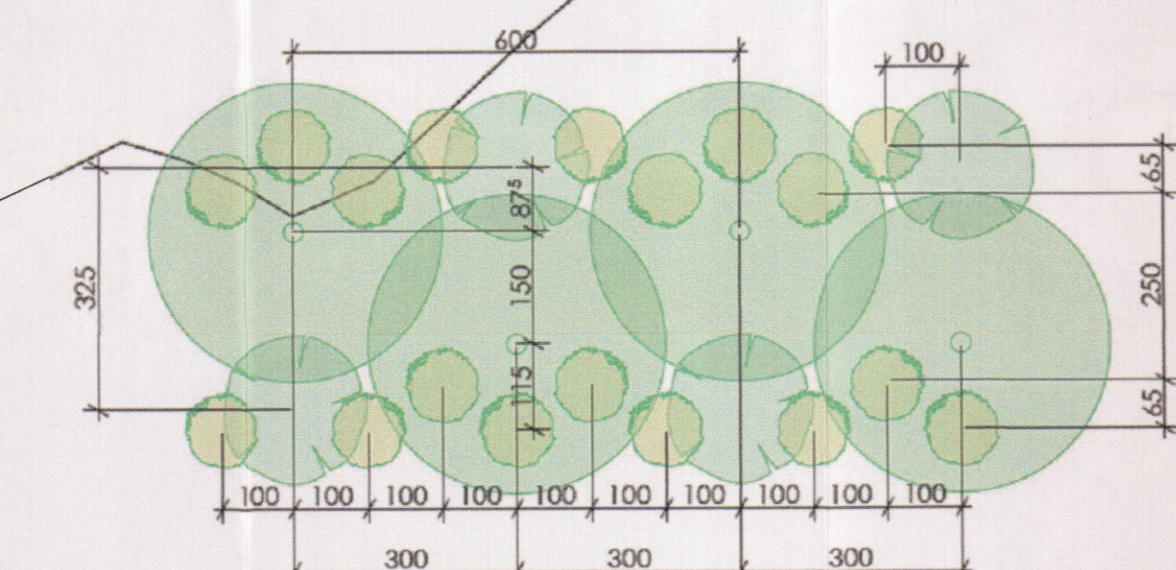


Схема на засаждане в смесен лесозащитен пояс М1:100