ПЛАН **ГЕОДЕЗИЧЕСКА СНИМКА** М **1:200**
КООРДИНАТНА СИСТЕМА 1970 ГОД.
ВИСОЧИННА СИСТЕМА БАЛТИЙСКА

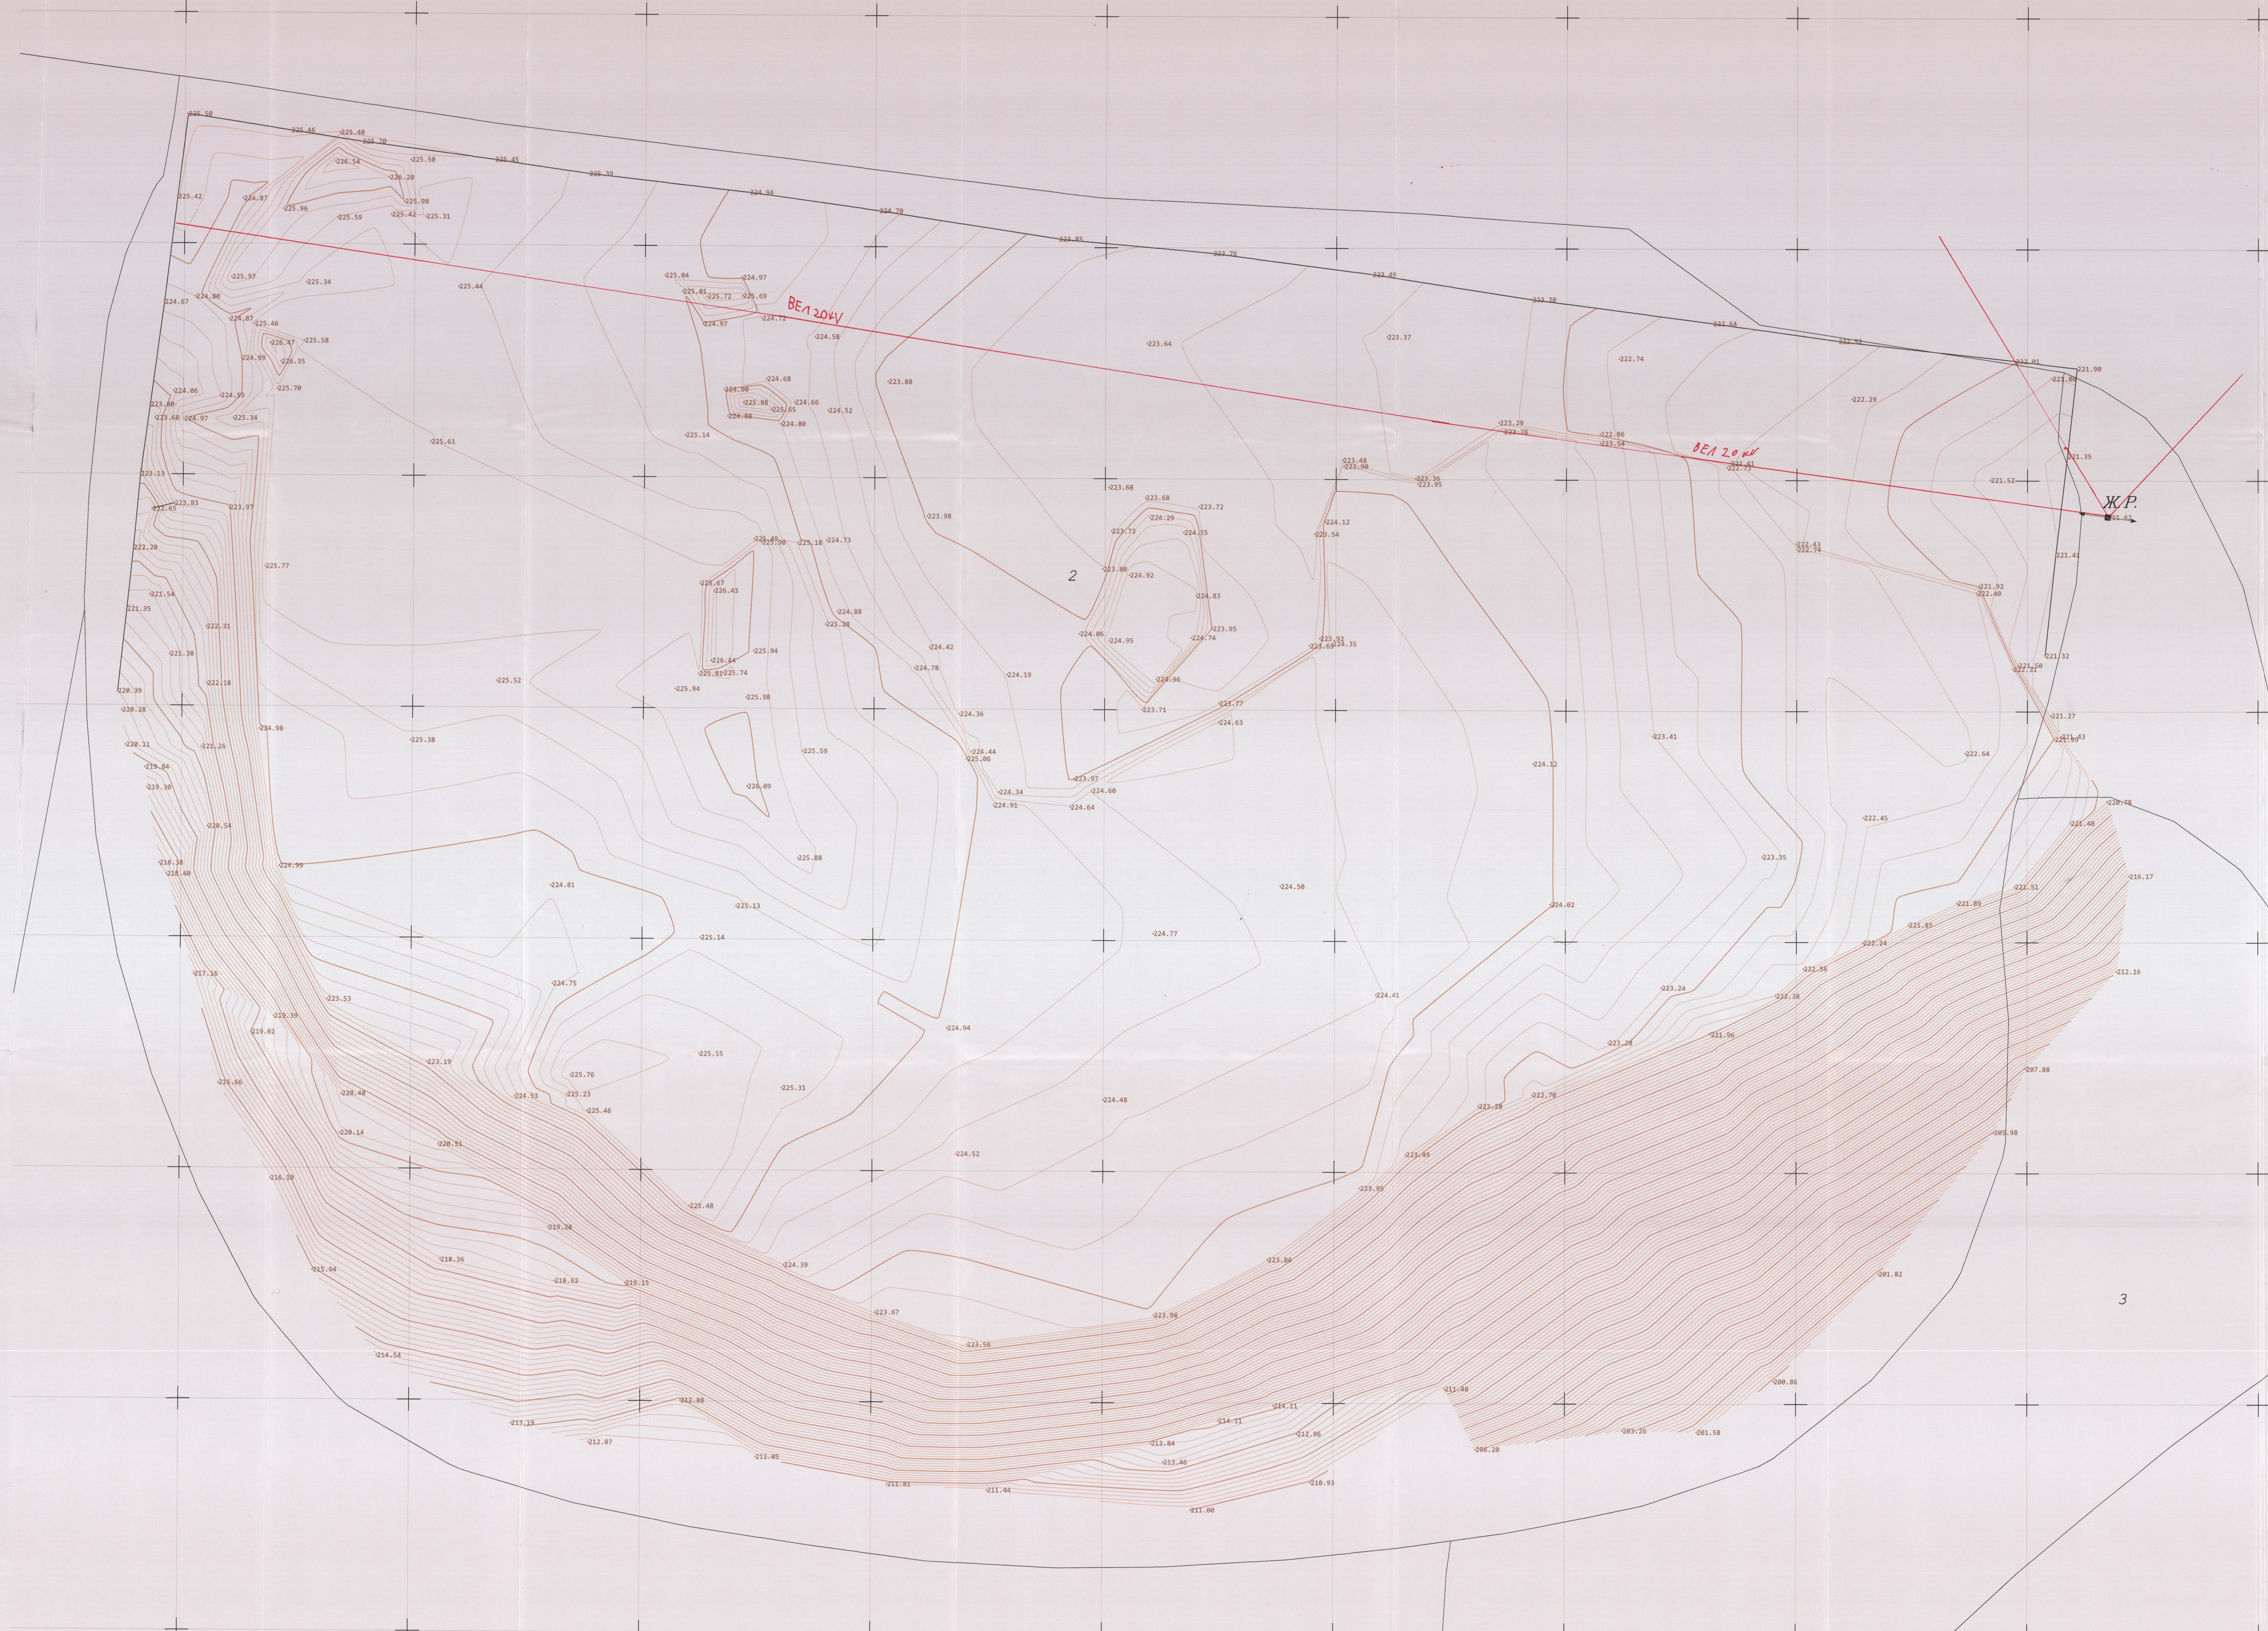

ЧЕЗ РАЗПРЕДЕЛЕНИЕ БЪЛГАРИЯ АД
Дирекция " Стратегическо планиране и развитие на мрежата"
СЪГЛАСУВАНО
Дата: 21.01.2019
Подпис:
№ 351
Забележка:

С червен цвят е нанесен действащ възд. ел. провод 20 kV с приблизителна точност. Да се спазят изискванията на Наредба №16 за сервитутите на енергийните обекти.

"ВОДОСНАБДЯВАНЕ И КАНАЛИЗАЦИЯ" ЕООД
На... комуникации:
Няма комуникации
на „ВиК-Видин ЕООД"
Дата 17.01.19 Подпис

СД „Артстрой - Николов синове и сие"
• КОНСУЛТАНТ • СТРОИТЕЛЕН НАДЗОР •
гр.Белоградчик
№ РК 0297/29.09.2014 г.
ОЦЕНЕНО СЪОТВЕТСТВИЕ
съгласно чл. 142, ал.4, ал.5 от ЗУТ
Дата .... Консултант ....

ОБЩИНА КУЛА
ОДОБРЯВАМ ИНВЕСТИЦИОНЕН ПРОЕКТ
НА ОБЕКТ ЗиР на депо за тв. отпадъци
По плана на гр./с/. Кула
Кв.......урег.имот ПИ 40525.173
Протокол №.......
Гр. Кула Гл.архитект.......
16-04-2019

ОБЩИНА КУЛА
РАЗРЕШЕНИЕ ЗА СТРОЕЖ
№ 2/16.04 2019 г.

ГЕОДЕЗИЧЕСКА СНИМКА
"Би Ес Проект" ЕООД
гр.София, ж-к Люлин 1, ул. 109, №19
0885 84 76 34, e-mail: mail.bsp@abv.bg
BIG
SMALL
PROJECT

ОБЕКТ: „ЗАКРИВАНЕ И РЕКУЛТИВАЦИЯ НА СЪЩЕСТВУВАЩО ОБЩИНСКО ДЕПО ЗА ТВЪРДИ БИТОВИ ОТПАДЪЦИ НА ТЕРИТОРИЯТА НА ОБЩИНА КУЛА"

ВЪЗЛОЖИТЕЛ: Община Кула
Съгласувал проекта: .... /............................./
ЧАСТ : ГЕОДЕЗИЧЕСКА ФАЗА: РП
ГЛАВЕН ПРОЕКТАНТ : /инж. Т. Чакалов/
ПРОЕКТАНТ: /инж. М. Ефтимов/

КАМАРА НА ИНЖЕНЕРИТЕ В ИНВЕСТИЦИОННОТО ПРОЕКТИРАНЕ
ПЪЛНА ПРОЕКТАНТСКА ПРАВОСПОСОБНОСТ
Регистрационен № 41614
Секция: [redacted]
инж. МАРТИН ПАВЛОВ ЕФТИМОВ
Подпис:
ВАЖИ ЗА ... УДОСТОВЕРЕНИЕ ЗА ППП ЗА ТЕКУЩАТА ГОДИНА

/инж. А. Кънев
/инж. К. Стефанова/
09.2018
М 1:200
1/5