


ПАРКОВО ПРОСТРАНСТВО М 1:50

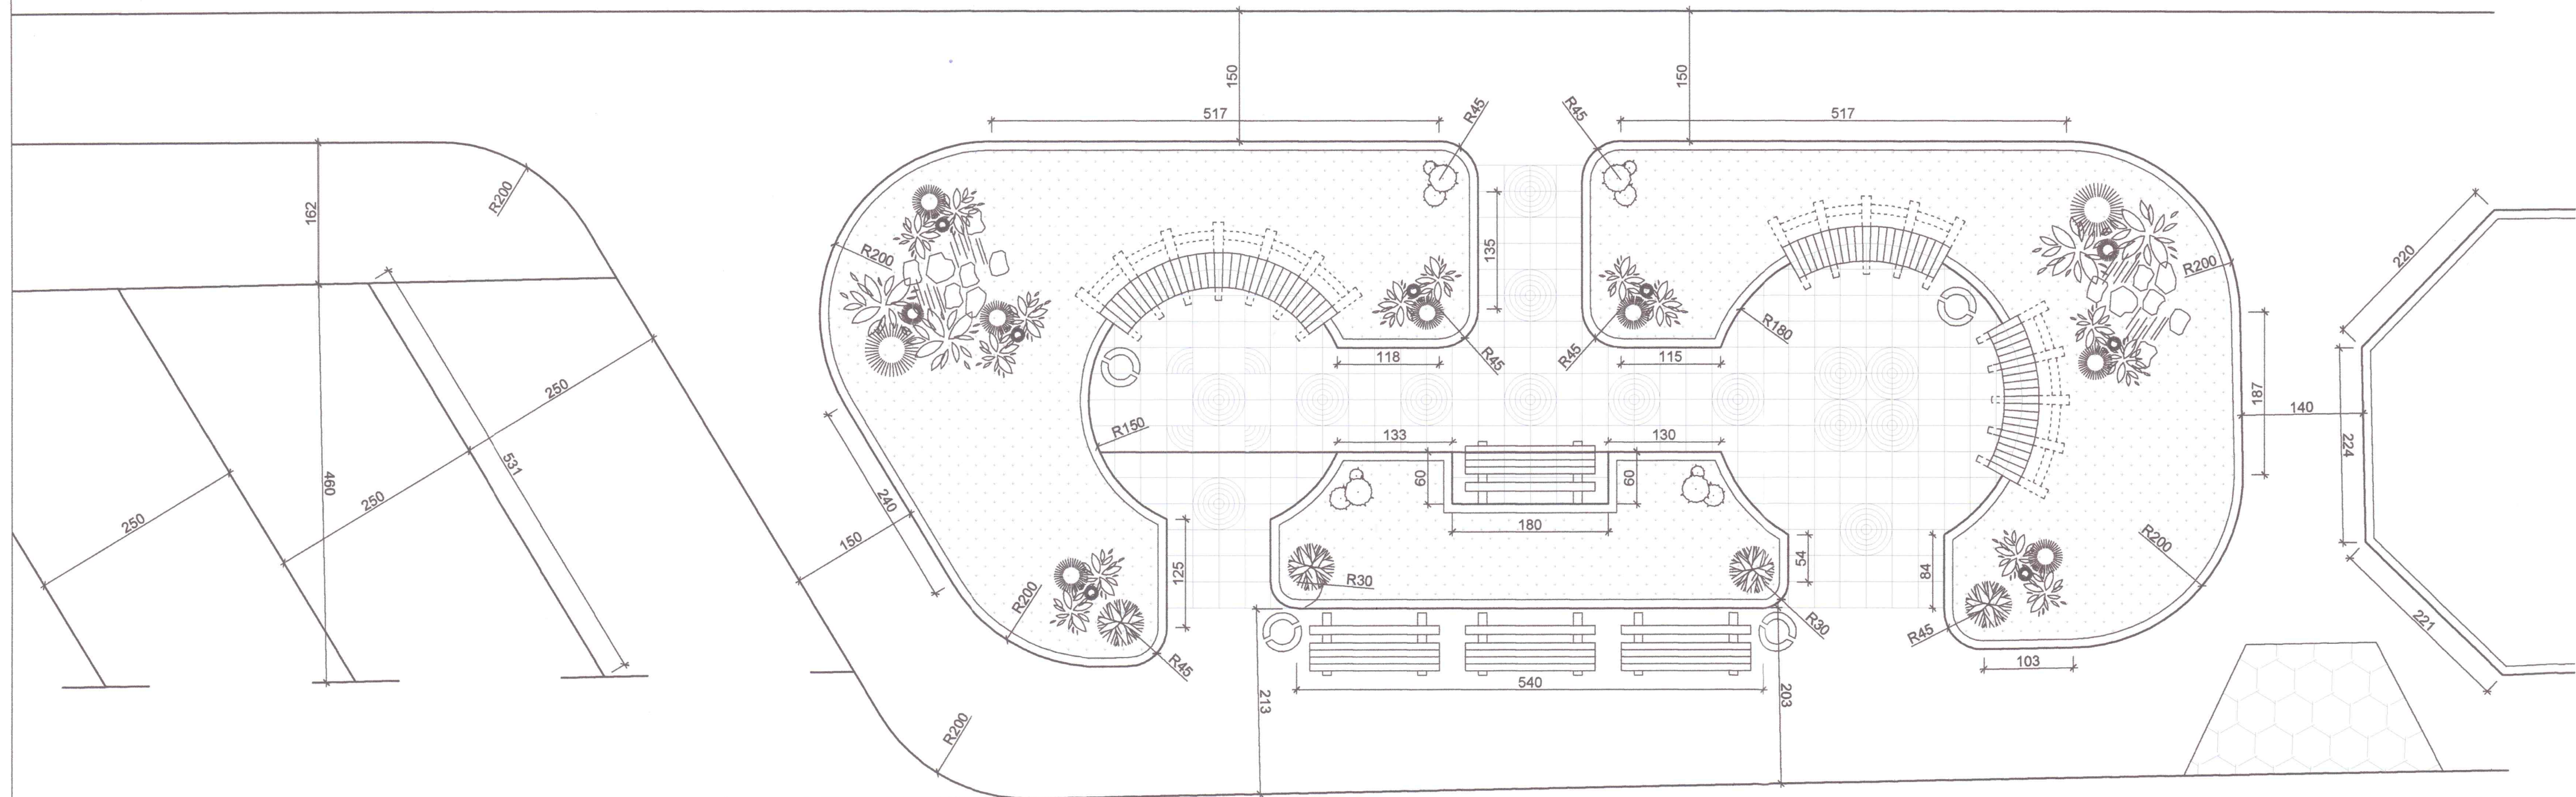

ЛЕГЕНДА


- КОШЧЕ ЗА ОТПАДЪЦИ
- ПЕЙКА L=150cm
- ПЕЙКА, ОТЛЯТА НА МЯСТО ПО ДЪГА
- ДЪРВЕНА ПЕРГОЛА
- НАСТИЛКА ОТ БЕТОНОВИ ПЛОЧКИ 30X30cm
- БОРДЮР
- ХРАСТИ
- ТРЕВНИ ПЛОЩИ

ОБЩИНА БОРИНО
ОДОБРЯВАМ
гл. АРХИТЕКТ:
с БОРИНО: 1.1-07-2018 год.



ПЕЧАТ ЗА ПЪЛНА ПРОЕКТАНТСКА ПРАВОСПОСОБНОСТ:

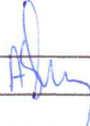

Възложител:	Община Борино			
Обект:	"Изграждане на парково пространство от о.т.139 до о.т. 160" по плана на с. Борино, общ. Борино			
Чертеж:	Парково пространство			
Проектант:	арх. А. Стоянова			
СЪГЛАСУВАЛИ:				
Собств.	Община Борино			
Констр.	инж. Д. Христов			
Пътна част	инж. А. Николов			
Геодезия	инж. В. Прахов			
ФАЗА:	ЧАСТ:	ДАТА:	МАЩАБ:	ЛИСТ №:
ТП	АРХ.	2018г.	1:50	3 / 4