


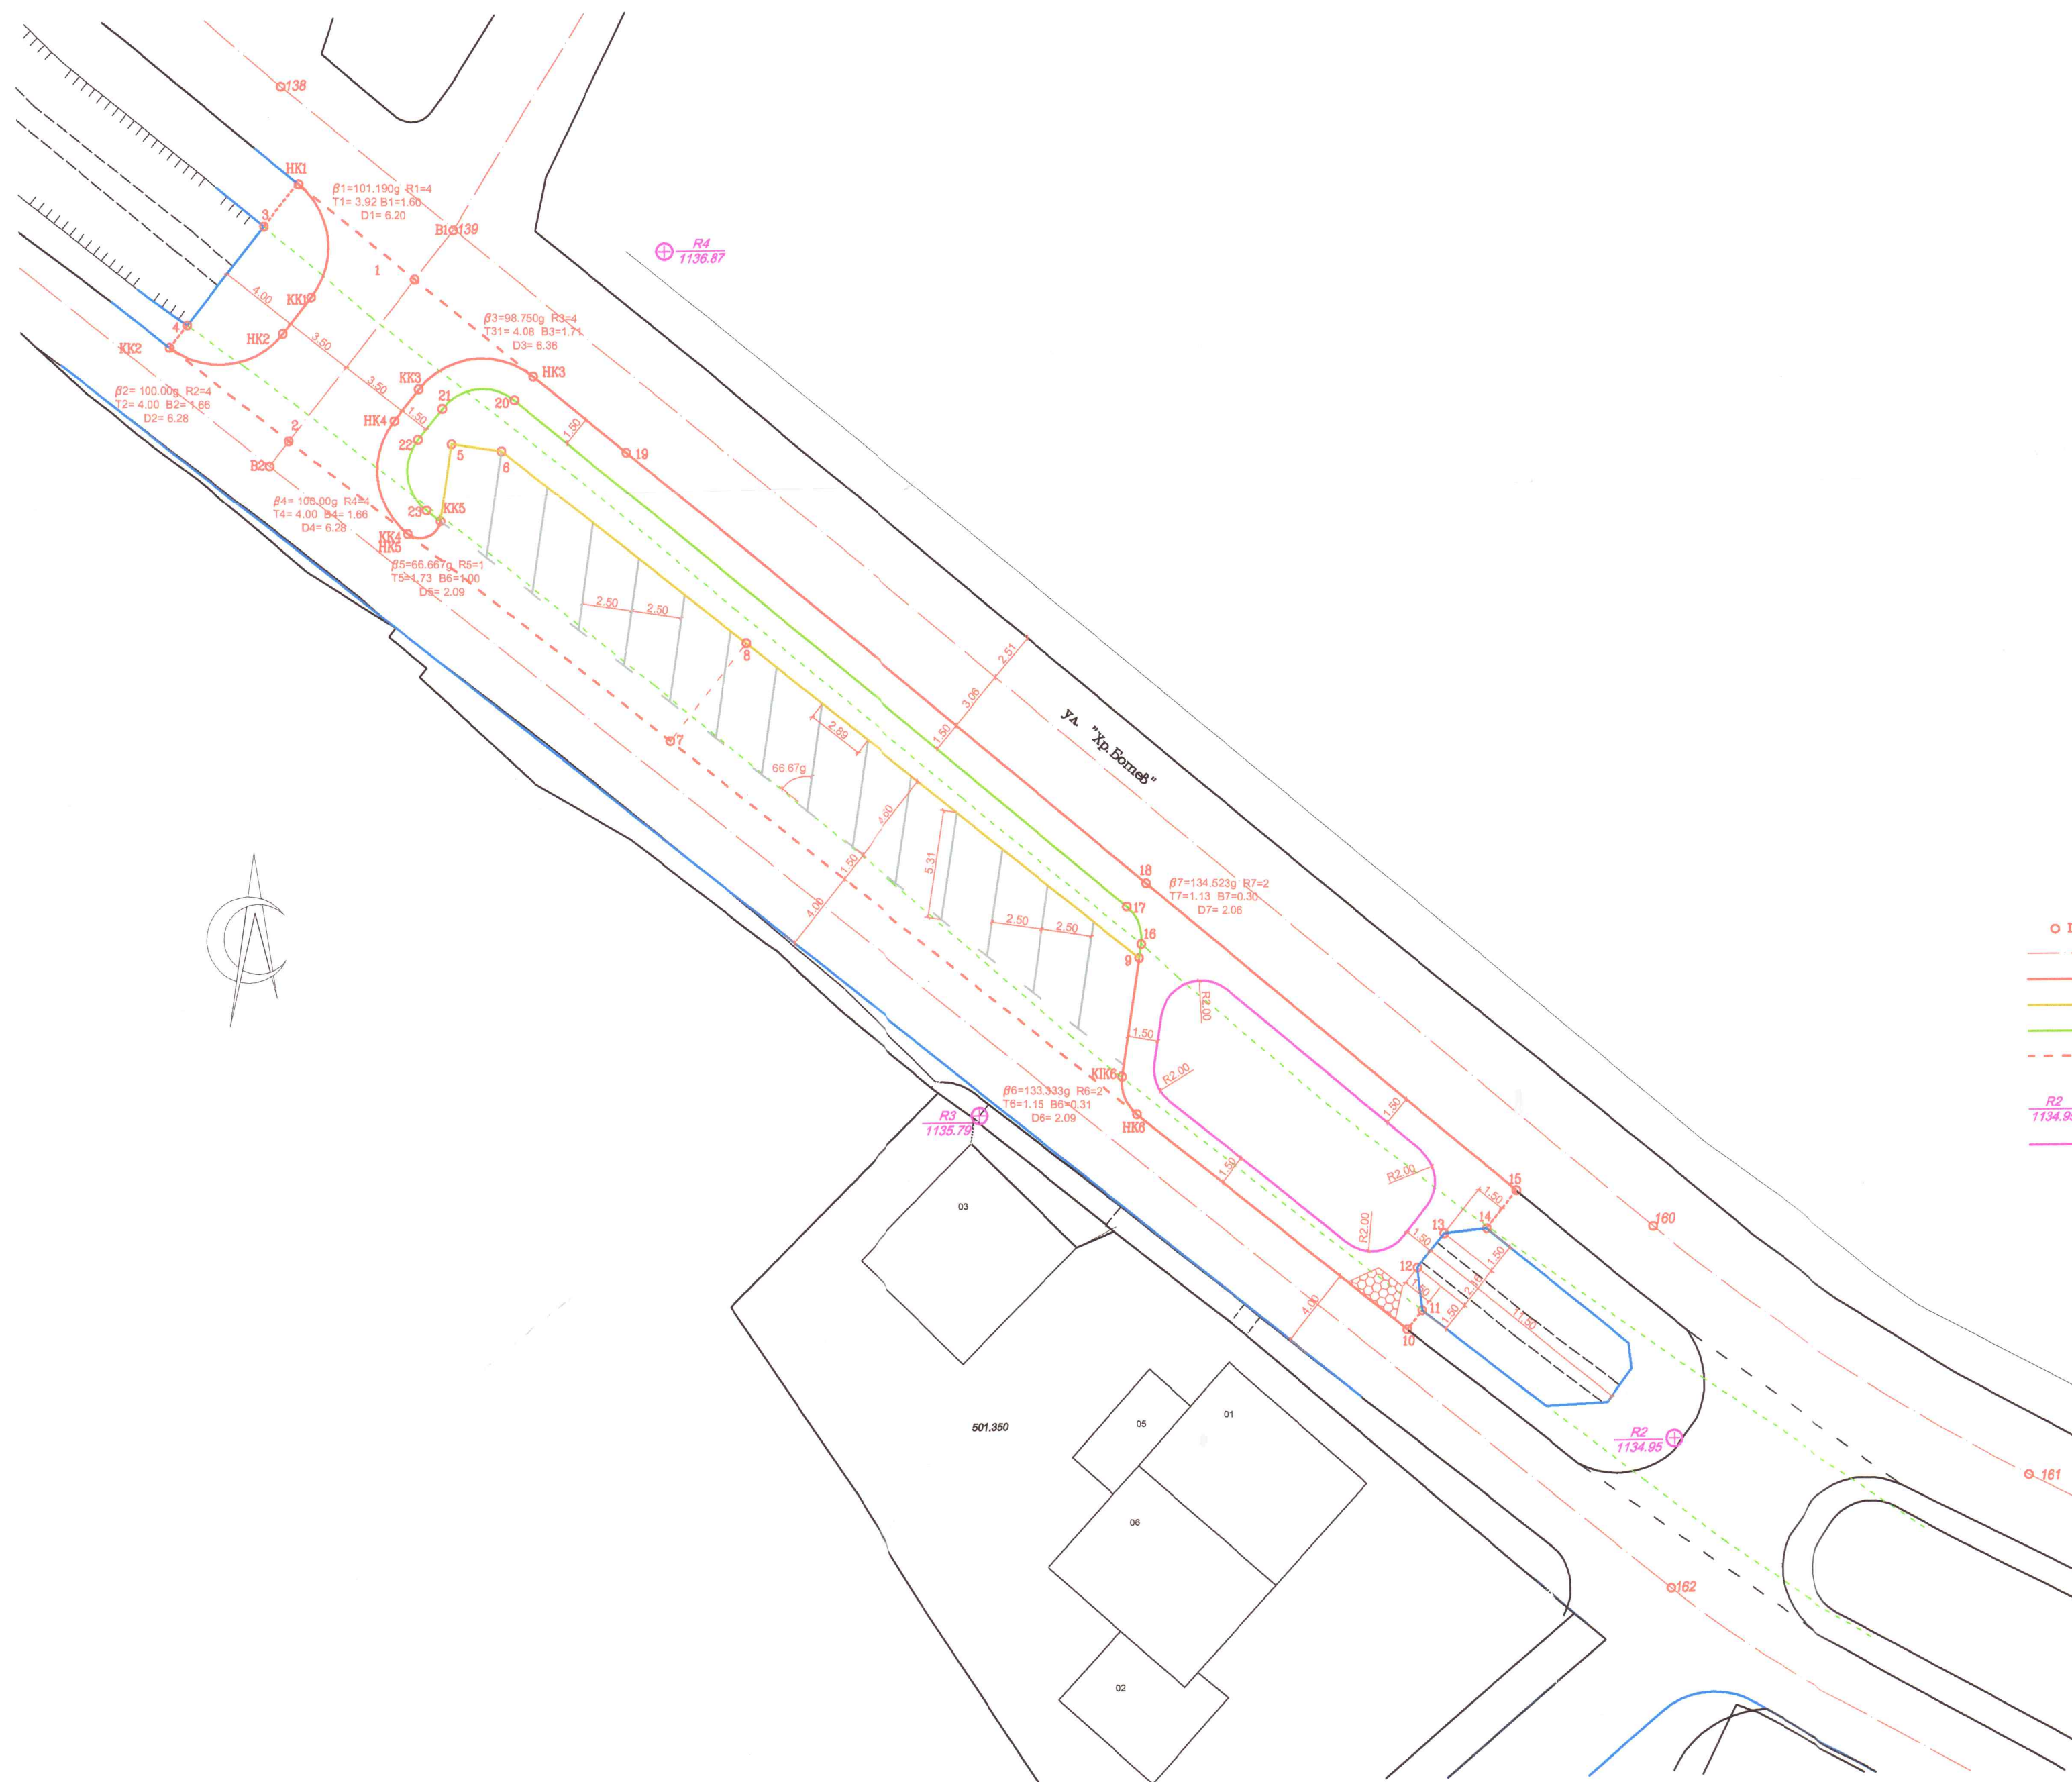

ЛЕГЕНДА

- o m.4 — номер на пикетната точка
- проектна ос
- бордюр по проект 18/35
- бордюр по проект 15/25
- бордюр по проект 8/16
- граница на нова асфалтова настилка
- R2 1134.95 — опорна геодезична мрежа
- площи с решение по част "Архитектура"

ОБЩИНА БОРИНО
СЪГЛАСУВАМ

ГЛАРХИТЕКТ:

С.БОРИНО 1.1.07.2018 год.



"НИКА-ПРОЕКТ" ЕООД- гр.Смолян	ПРОЕКТАНТ: /инж.Ат.Николов/	ВЪЗЛОЖИТЕЛ: ОБЩИНА БОРИНО	ЧАСТ: Пътна	ФАЗА: Техн. проект	МАЩАБ: 1:250
ДАТА: 2018 г	ВЪЗЛОЖИТЕЛ:	ОБЕКТ: ИЗГРАЖДАНЕ НА ПАРКОВО ПРОСТРАНСТВО ОТ О.Т.139 ДО О.Т.160 ПО ПЛАНА НА С.БОРИНО, ОБЩ. БОРИНО	ЧЕРТЕЖ: Ситуация	ЧЕРТЕЖ № 1	