
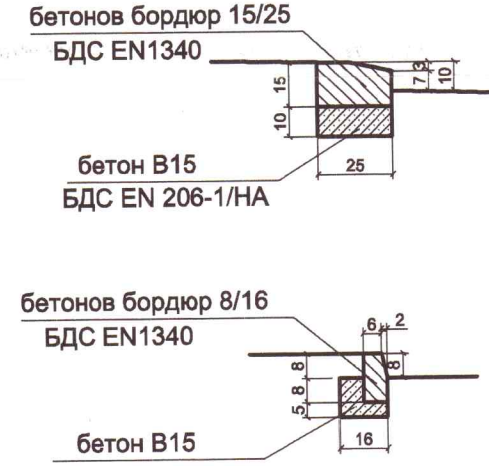
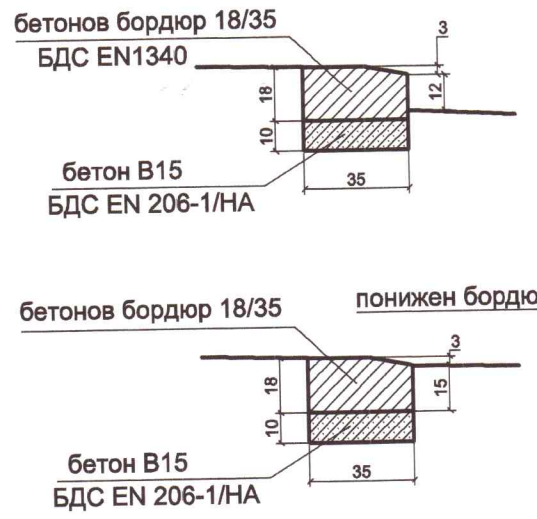


ДЕТАЙЛИ

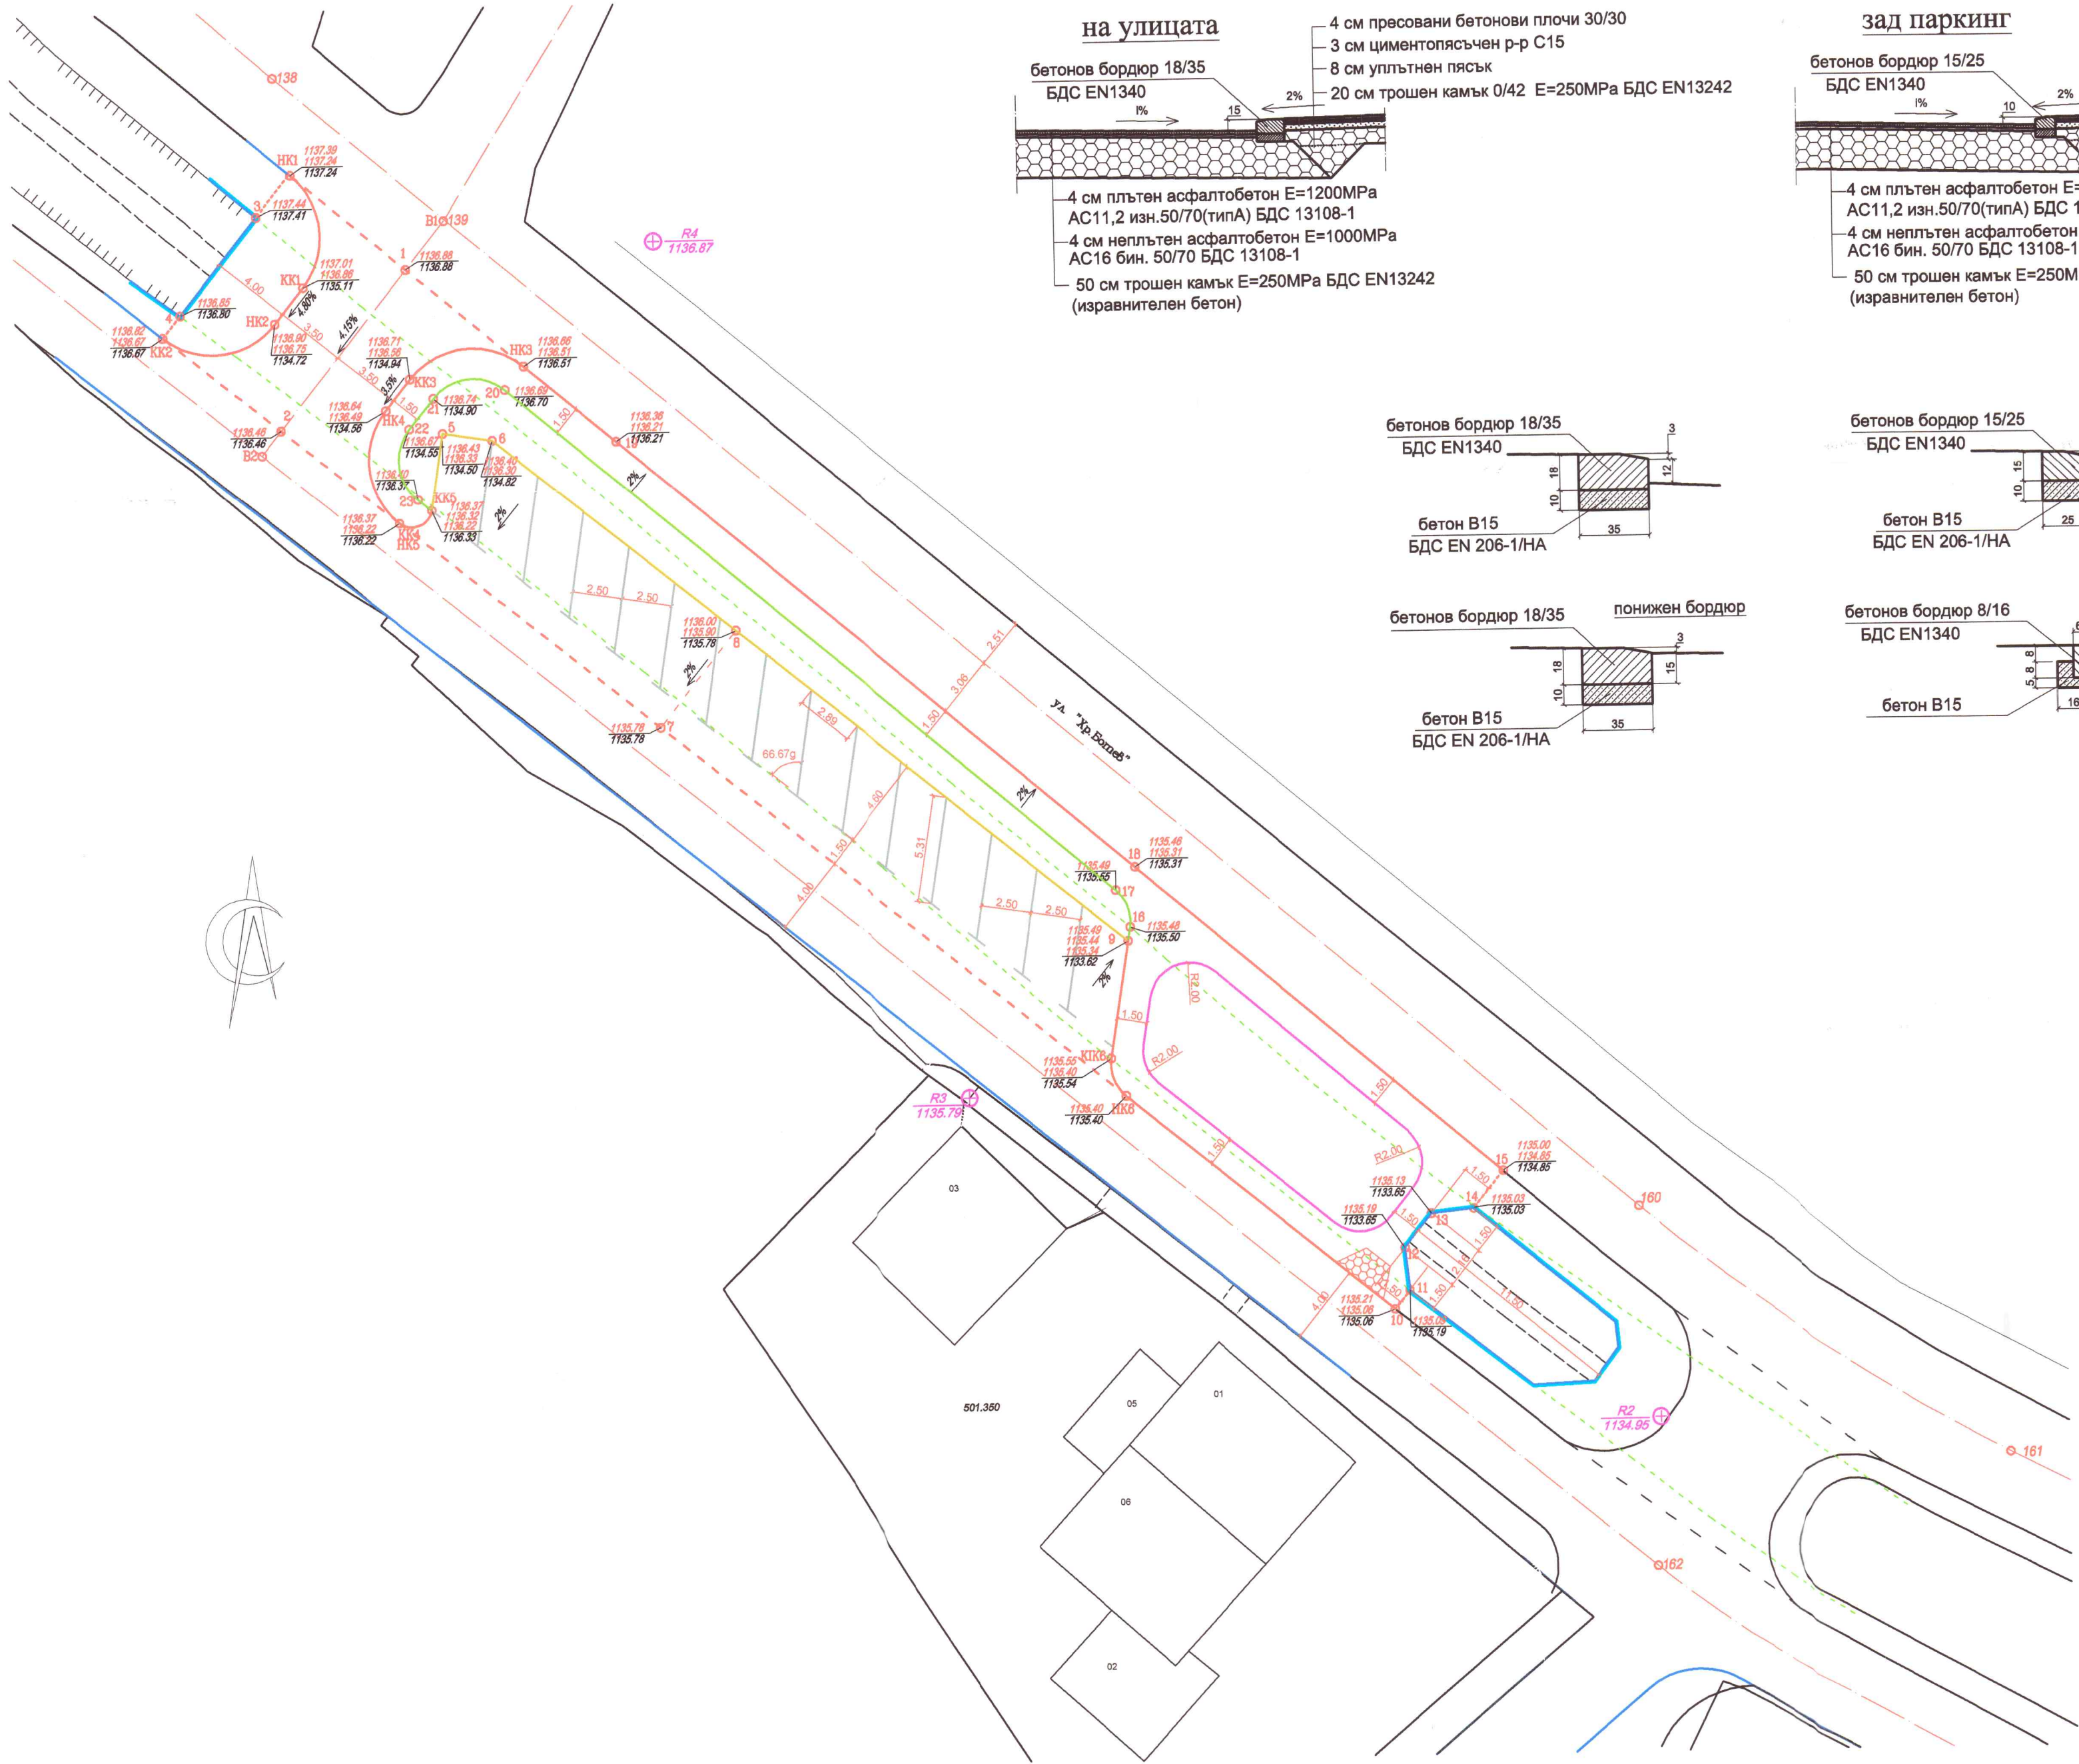

ЛЕГЕНДА

- нивелна кота
- теренна кота
- номер на нивелната точка
- проектна ос
- бордюр по проект 18/35
- бордюр по проект 15/25
- бордюр по проект 8/16
- граница на нова асфалтова настилка
- тактилни плочи
- опорна геодезична мрежа
- плочи с решение по част "Архитектура"
- стоманен паркет по детайл

ОБЩИНА БОРИНО
СЪГЛАСУВАМ
ГЛАРХИТЕКТ.
С.БОРИНО 11-07-2018

"НИКА-ПРОЕКТ" ЕООД- гр.Смолян	ПРОЕКТАНТ: /инж.Ат.Николов/	ВЪЗЛОЖИТЕЛ: ОБЩИНА БОРИНО	ЧАСТ: Пътна	ФАЗА: Техн. проект	МАЩАБ: 1:250
ДАТА: 2018 г	ВЪЗЛОЖИТЕЛ:	ОБЕКТ: ИЗГРАЖДАНЕ НА ПАРКОВО ПРОСТРАНСТВО ОТ О.Т.139 ДО О.Т.160 ПО ПЛАНА НА С.БОРИНО, ОБЩ. БОРИНО	ЧЕРТЕЖ: Вертикална планировка	ЧЕРТЕЖ № 2	