
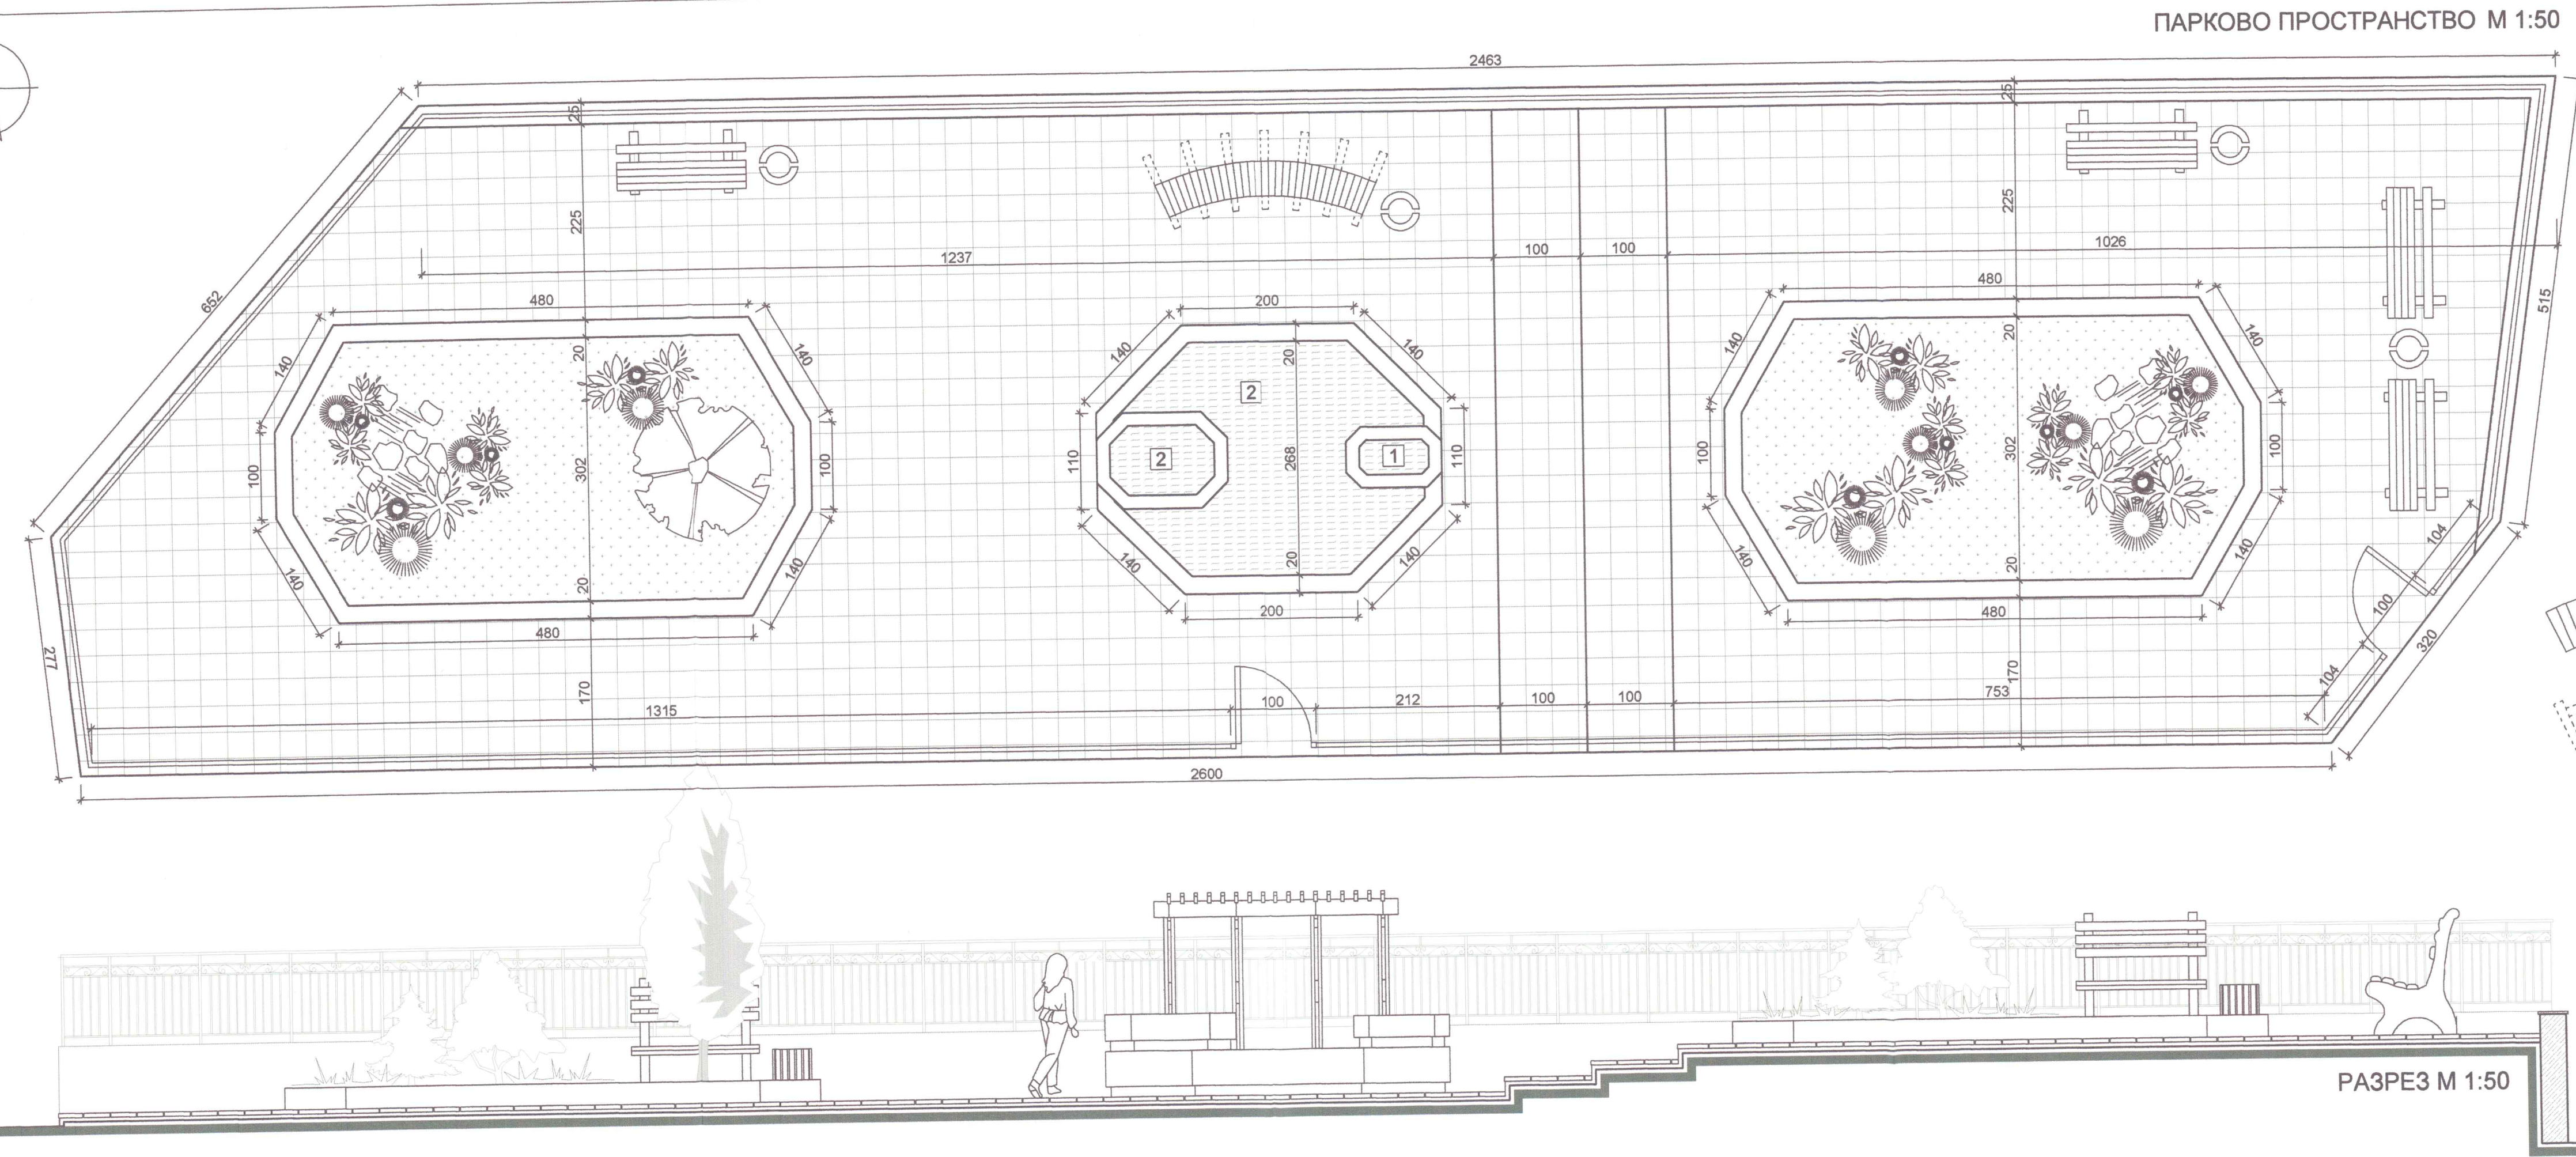


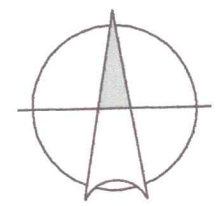

ЛЕГЕНДА

1 ЧЕШМА

2 ВОДНО ОГЛЕДАЛО

ВРАТА ОТ КОВАНО ЖЕЛЯЗО 100x105cm

ПАРАПЕТ ОТ КОВАНО ЖЕЛЯЗО Н=105cm
/ мерено от кота готов под /

ТРЕВНИ ПЛОЩИ

ЦВЕТНИ БЕТОНОВИ ПЛОЧКИ 30X30cm

ПЕЙКА L=150cm

ПЕЙКА, ОТЛЯТА НА
МЯСТО ПО ДЪГА

ДЪРВЕНА ПЕРГОЛА

КОШЧЕ
ЗА ОТПАДЪЦИ

ХРАСТИ

СЪЩЕСТВУВАЩ
ДЪРВЕСЕН ВИД



ПЕЧАТ ЗА ПЪЛНА ПРОЕКТАНТСКА ПРАВОСПОСОБНОСТ:



Възложител:	Община Борино			
Обект:	"Реконструкция на парково пространство" в УПИ IX, кв. 31, с. Буйново, общ. Борино			
Чертеж:	Парково пространство, Разрез			
Проектант:	арх. Анаита Стоянова			
СЪГЛАСУВАЛИ:				
Собств.	общ. Борино			
Геодезия	инж. Д. Генов			
ФАЗА:	ЧАСТ:	ДАТА:	МАЩАБ:	ЛИСТ №
ТП	АРХ.	2018г.	1:50	2 / 3