



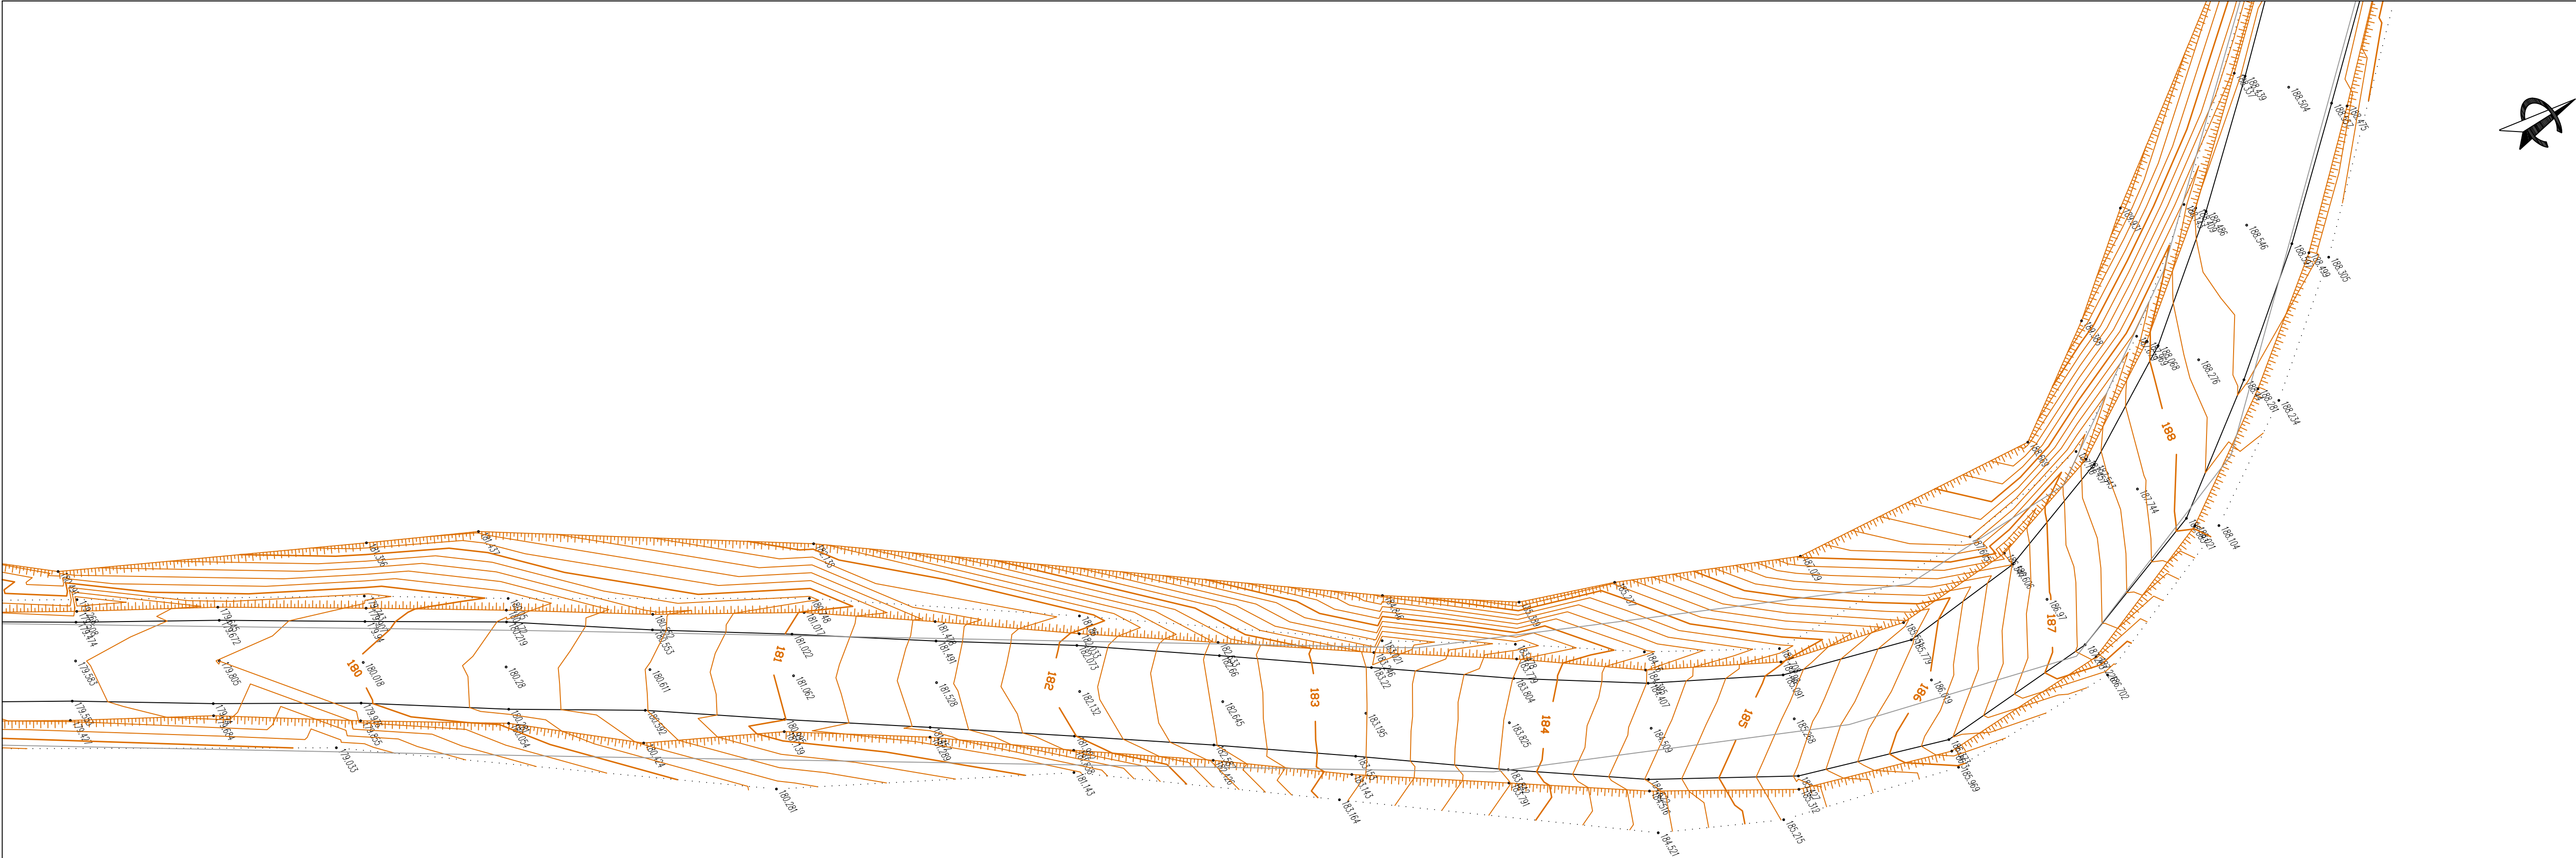

- ЛЕГЕНДА:
- Имот от ZEM фелд
 - Геодезическо заснемане
 - Улична регулация
 - Дворична регулация
 - Главен хоризонтал
 - Второстепенен хоризонтал
 - Вход на двор
 - Бетонков/гърбен стълб
 - Чешма
 - Електрически стълб
 - Широколистно дърво
 - Иглолистно дърво
 - Пътен знак
 - Зелена площ
 - Кладенец
 - Шахта

ГЕОДЕЗИЧЕСКО ЗАСНЕМАНЕ

"Би Ес Проект" ЕООД
гр.София, ж-к Люлин 1, ул. 109, №19
0885 84 76 34, e-mail: mail.bsp@abv.bg

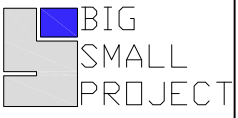

ОБЕКТ: „РЕКОНСТРУКЦИЯ И РЕХАБИЛИТАЦИЯ НА СЪЩЕСТВУВАЩ ОБЩИНСКИ ПЪТ
VID121, III-141 (КУЛА-ГРАМАДА)-ПОЛЕТКОВЦИ-СТАРОПАТИЦА НАХОДЯЩ
СЕ В ОБЩИНА КУЛА, ОБЛАСТ ВИДИН“

ВЪЗЛОЖИТЕЛ: ОБЩИНА КУЛА	
Съгласувал проекта:	/...../
ЧАСТ : ГЕОДЕЗИЯ	ФАЗА: РП
ГЛАВЕН ПРОЕКТАНТ :	/инж. Т. Чакалов/
ПРОЕКТАНТ:	/инж. И. Иванов/

05.2016
М 1:250
12/60