


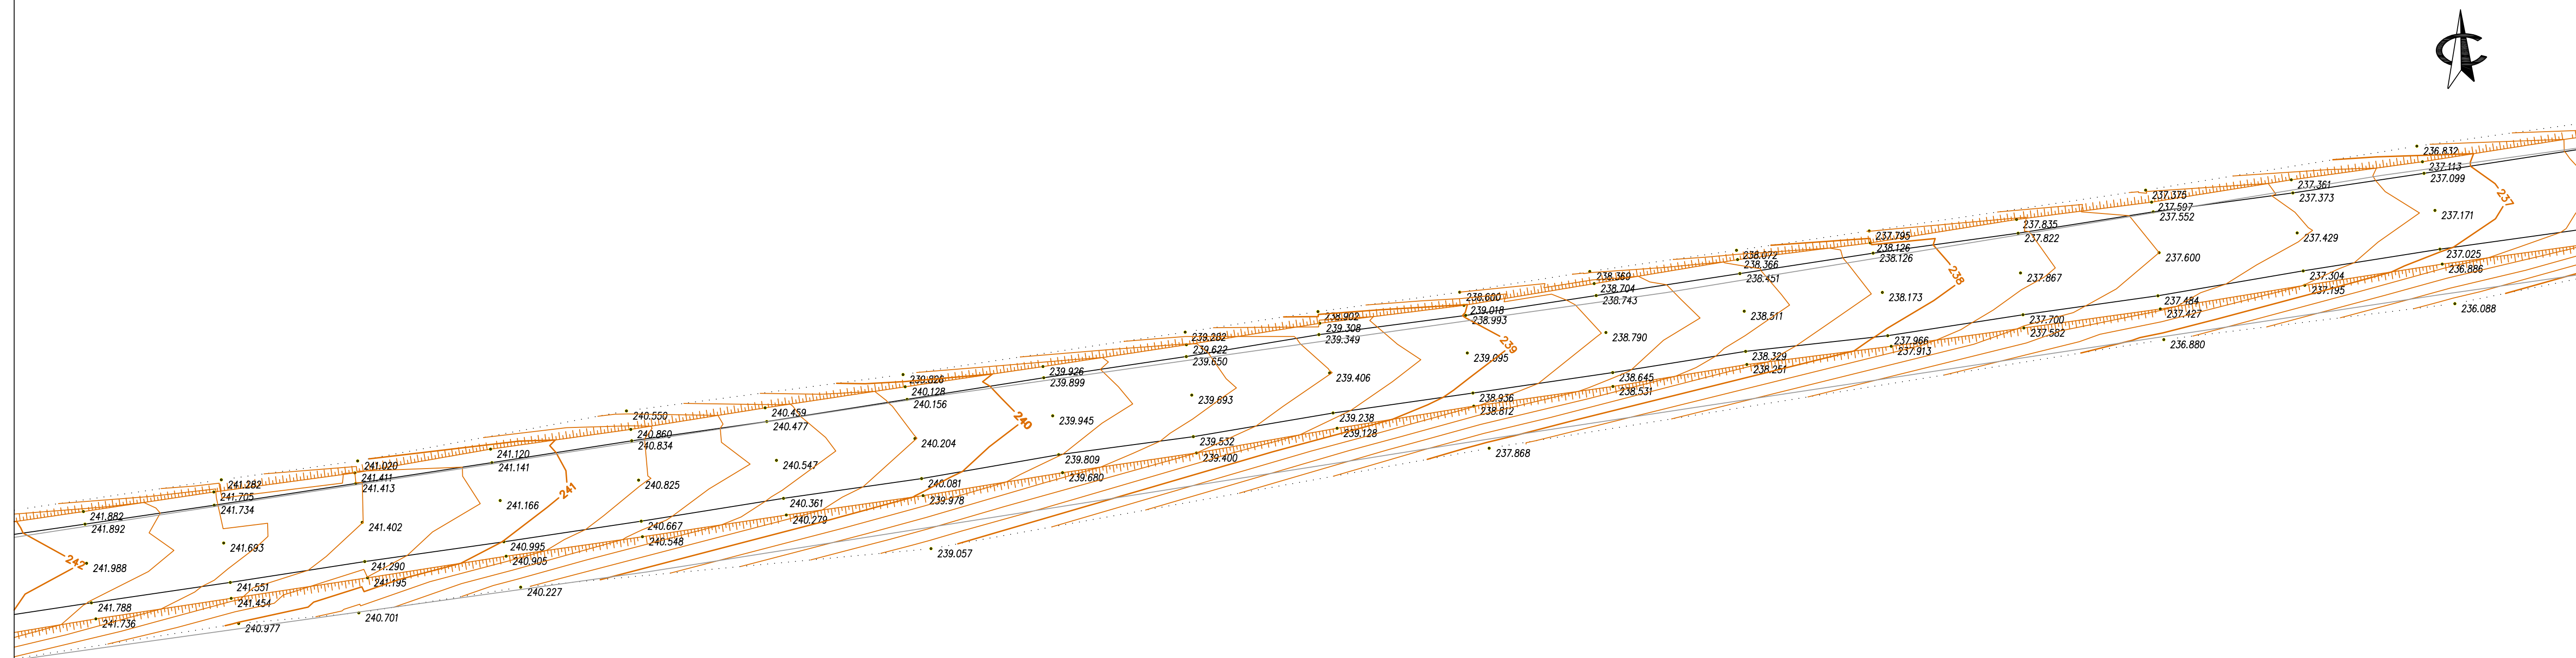

- ЛЕГЕНДА:
- | | |
|---|--------------------------|
|  | Имот от ZEM фреџа |
|  | Геодривическо зазмеање |
|  | Улична регулација |
|  | Дворишна регулација |
|  | Главен хоризонтал |
|  | Второстепенен хоризонтал |
|  | Вход на двор |
|  | Бетонев/гурбен стълб |
|  | Четиља |
|  | Електрически стълб |
|  | Широколистно гурбо |
|  | Илоалистно гурбо |
|  | Пътен знак |
|  | Зелена плаоци |
|  | Кладењец |
|  | Шахта |

Имот от ZEM фав.

_____ *Геодетическо заснемане*

THE

Главноу хоризонтал

Второстепенен хоризонтал

1

☒ Чешма

 Широколистно дърво

↑↑↑ **ИЗЪЯВИТЕ СЕ**

Пытен зна

▼

III *Maxme*

ГЕОДЕЗИЧЕСКО ЗАСНЕМАНЕ

ОБЕКТ: „РЕКОНСТРУКЦИЯ И РЕХАБИЛИТАЦИЯ НА СЪЩЕСТВУВАЩ ОБЩИНСКИ ПЪТ
VІDІ 121, III-141 (КУЛА-ГРАМАДА)-ПОЛЕТКОВЦИ-СТАРОПАТИЦА НАХОДЯЩ
СЕ В ОБЩИНА КУЛА, ОБЛАСТ ВИДИН”

ВЪЗЛОЖИТЕЛ: ОБЩИНА КУЛА

Съгласувал проекта: /...../

ЧАСТ : ГЕОДЕЗИЯ	ФАЗА: РП
-----------------	----------

ГЛАВЕН ПРОЕКТАНТ : /инж. Т. Чакалов/

ПРОЕКТАНТ: _____

ПРОЕКТАНТ:	/инж. И. Иванов/
	25.08.10

	05.2016
	M 1:250

	M 1.250
	21/60

		21700
--	--	-------

[illegible]