


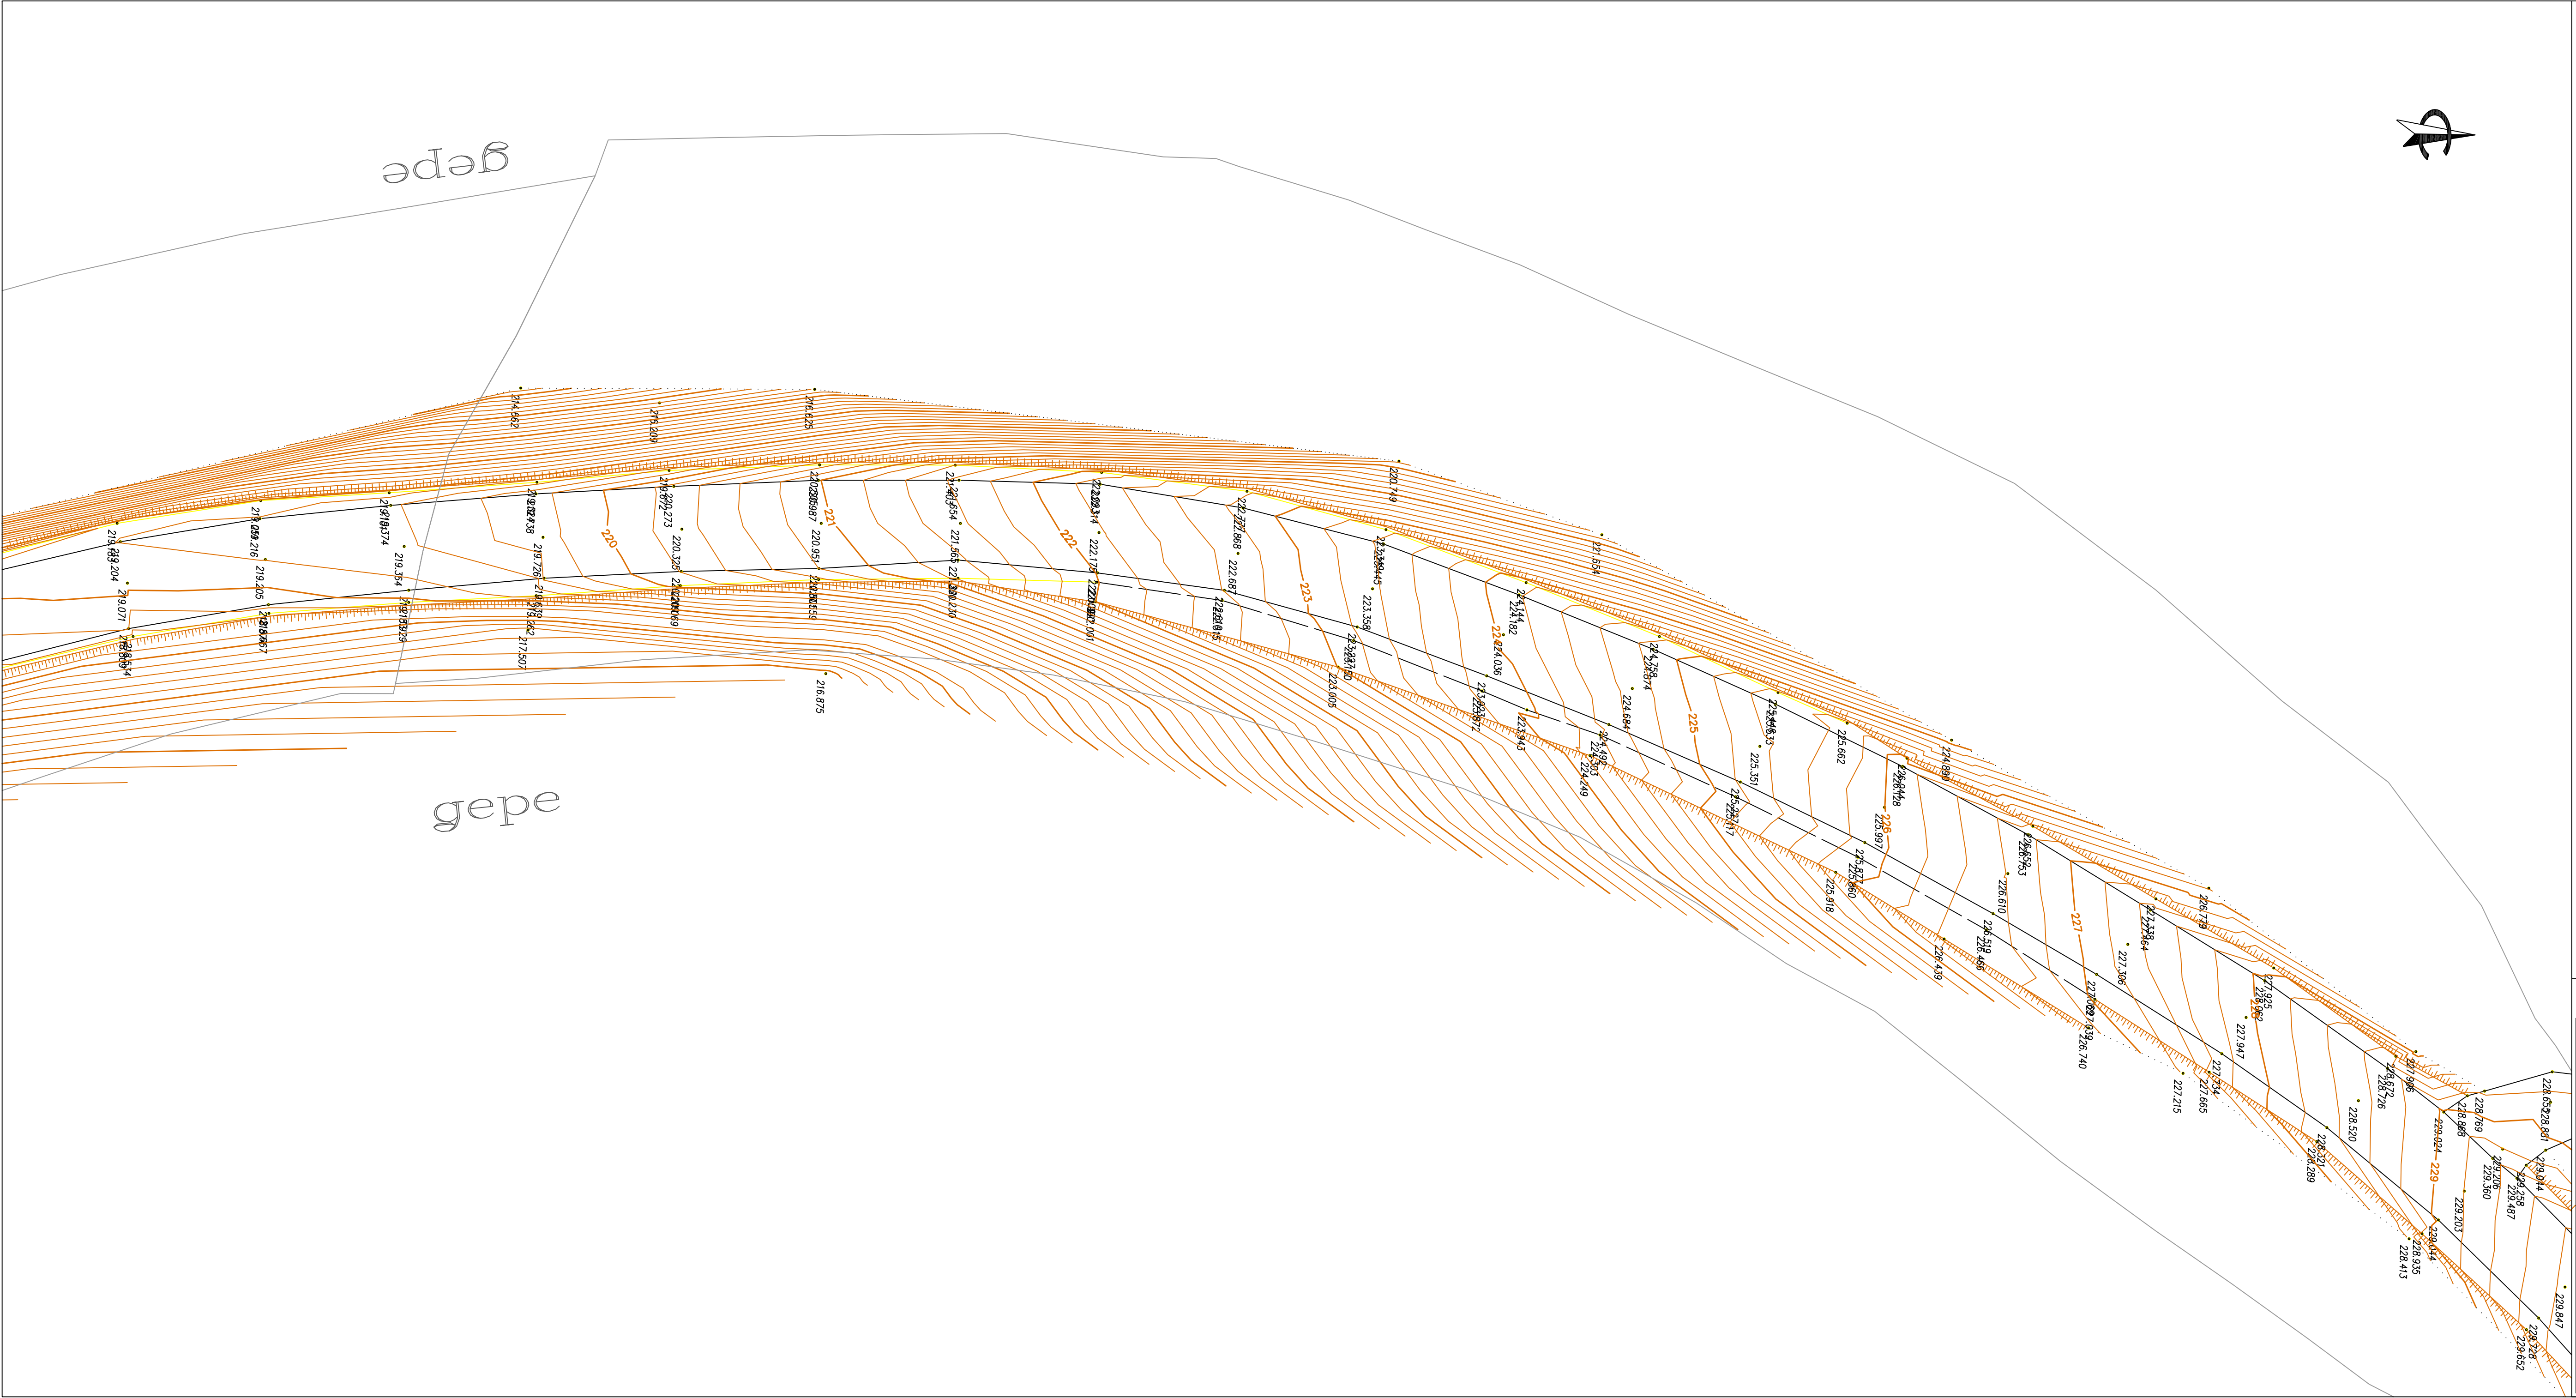

ЛЕГЕНДА:

- Имот от ZEM файл
- Геодетическо заснемане
- Улична регулация
- Дворична регулация
- Главен хоризонтал
- Второстепенен хоризонтал
- Вход на двор
- Бетонен/гърбен стълб
- Чешма
- Електрически стълб
- Широколистно дърво
- Иглолистно дърво
- Пътен знак
- Зелена площ
- Кладенец
- Шахта

ГЕОДЕЗИЧЕСКО ЗАСНЕМАНЕ

"Би Ес Проект" ЕООД
гр.София, ж-к Люлин 1, ул. 109, №19
0885 84 76 34, e-mail: mail.bsp@abv.bg

BIG

SMALL

PROJECT

ОБЕКТ: „РЕКОНСТРУКЦИЯ И РЕХАБИЛИТАЦИЯ НА СЪЩЕСТВУВАЩ ОБЩИНСКИ ПЪТ
VID1121, III-141 (КУЛА-ГРАМАДА)-ПОЛЕТКОВЦИ-СТАРПАТИЦА НАХОДЯЩ
СЕ В ОБЩИНА КУЛА, ОБЛАСТ ВИДИН“

ВЪЗЛОЖИТЕЛ: ОБЩИНА КУЛА

Съгласувал проекта: /...../

ЧАСТ : ГЕОДЕЗИЯ

ФАЗА: РП

ГЛАВЕН ПРОЕКТАНТ : /инж. Т. Чакалов/

ПРОЕКТАНТ: /инж. И. Иванов/

05.2016

М 1:250

33/60